



Legende

- Ausbaubereich
- Leitung Bestand


Querschnitt A-A - Ausweiche
Variante 1-3

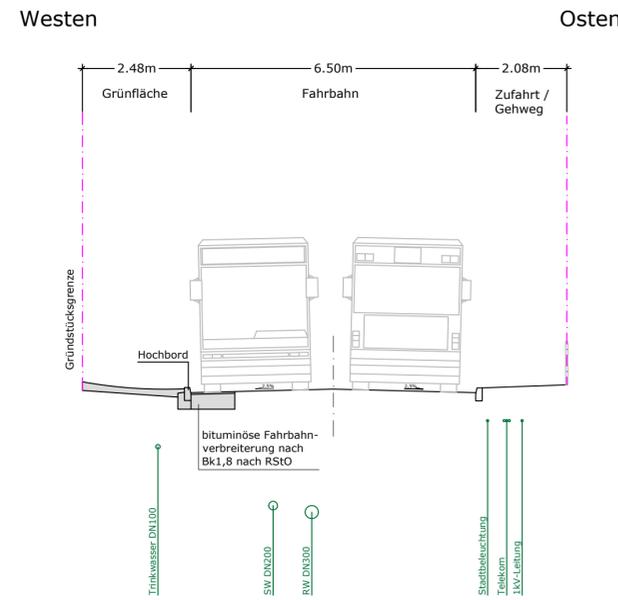


Querschnitt B-B - Bushaltestelle
Variante 1a

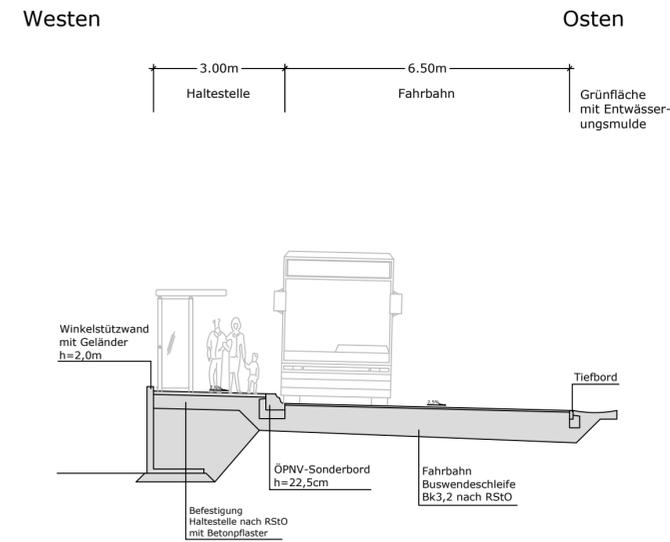


Querschnitt B-B - Bushaltestelle
Variante 2

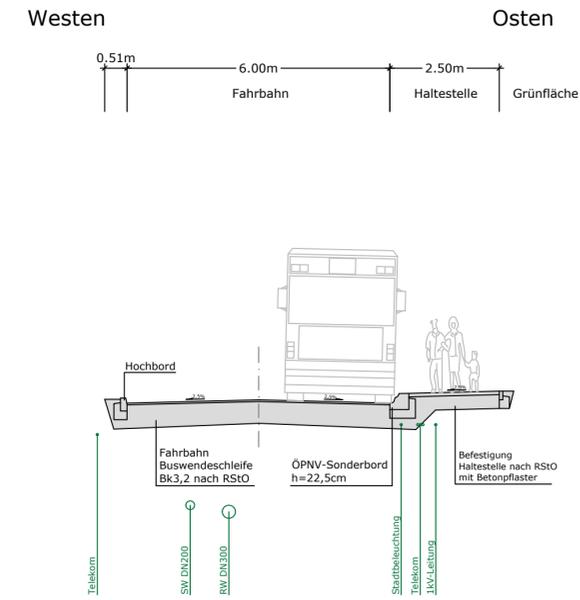


Querschnitt C-C - Fahrradabstellung/Zufahrt Bahngelände
Variante 1-3

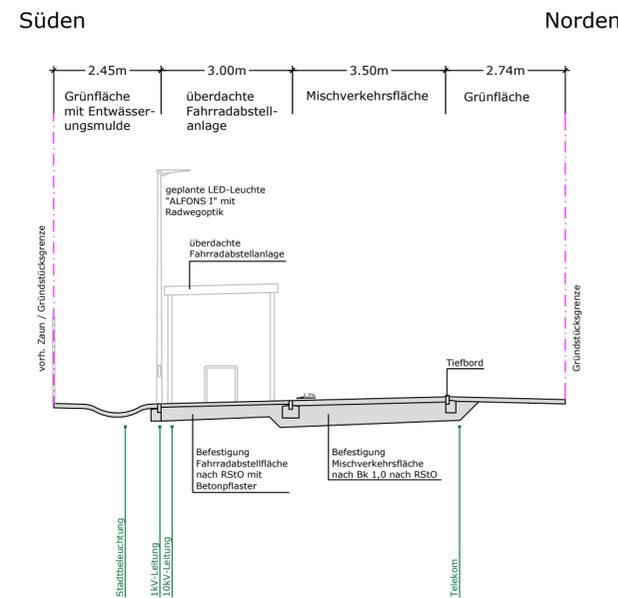

Querschnitt B-B - Bushaltestelle
Variante 1b

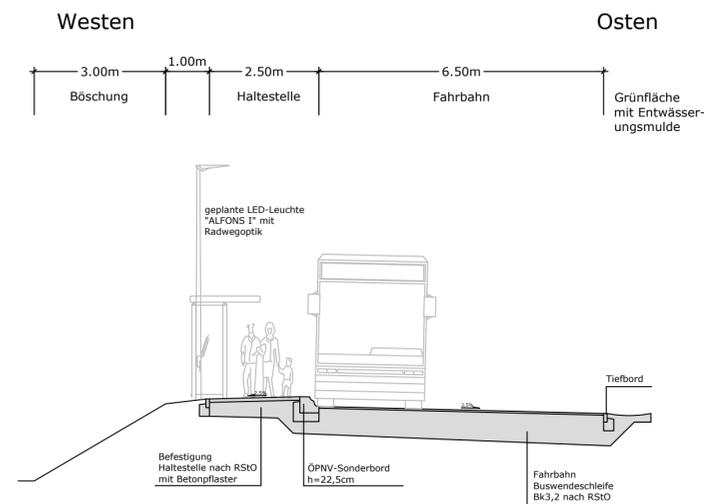

Querschnitt B-B - Bushaltestelle
Variante 3

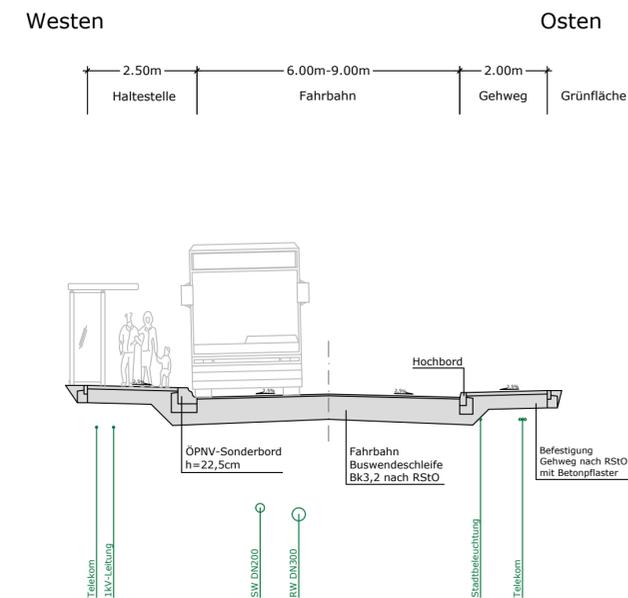

5			
4			
3			
2			
1			
Nr.	Art der Änderung	Datum	Name

Ingenieurbüro Buschmann GmbH <small>Verkehrsanplanung, Straßen-, Gleis- und Tiefbau · Beratung, Planung, Projektsteuerung, Bauberater</small> Eichenweg 24, 39120 Magdeburg Tel.: 0391/6 21 34 26 Fax: 0391/6 21 34 25 E-Mail: info@ing-buero-buschmann.de	bearbeitet	E. Buschmann
	Bearbeitungsstand	22.03.2022
	gezeichnet	plot
	Zeichnungs-Nr.	06_21_006-00

Landeshauptstadt Magdeburg	Unterlage:	5
	Blatt Nr.:	1
	Reg. Nr.:	
	Datum	
	Zeichen	
ÖPNV Schnittstelle in Magdeburg Beyendorf -Vorplanung-	bearbeitet gezeichnet nach-/geprüft	
	Regelquerschnitte Variante 1a - 3 Maßstab: 1:100	
Aufgestellt		
Magdeburg, den _____		