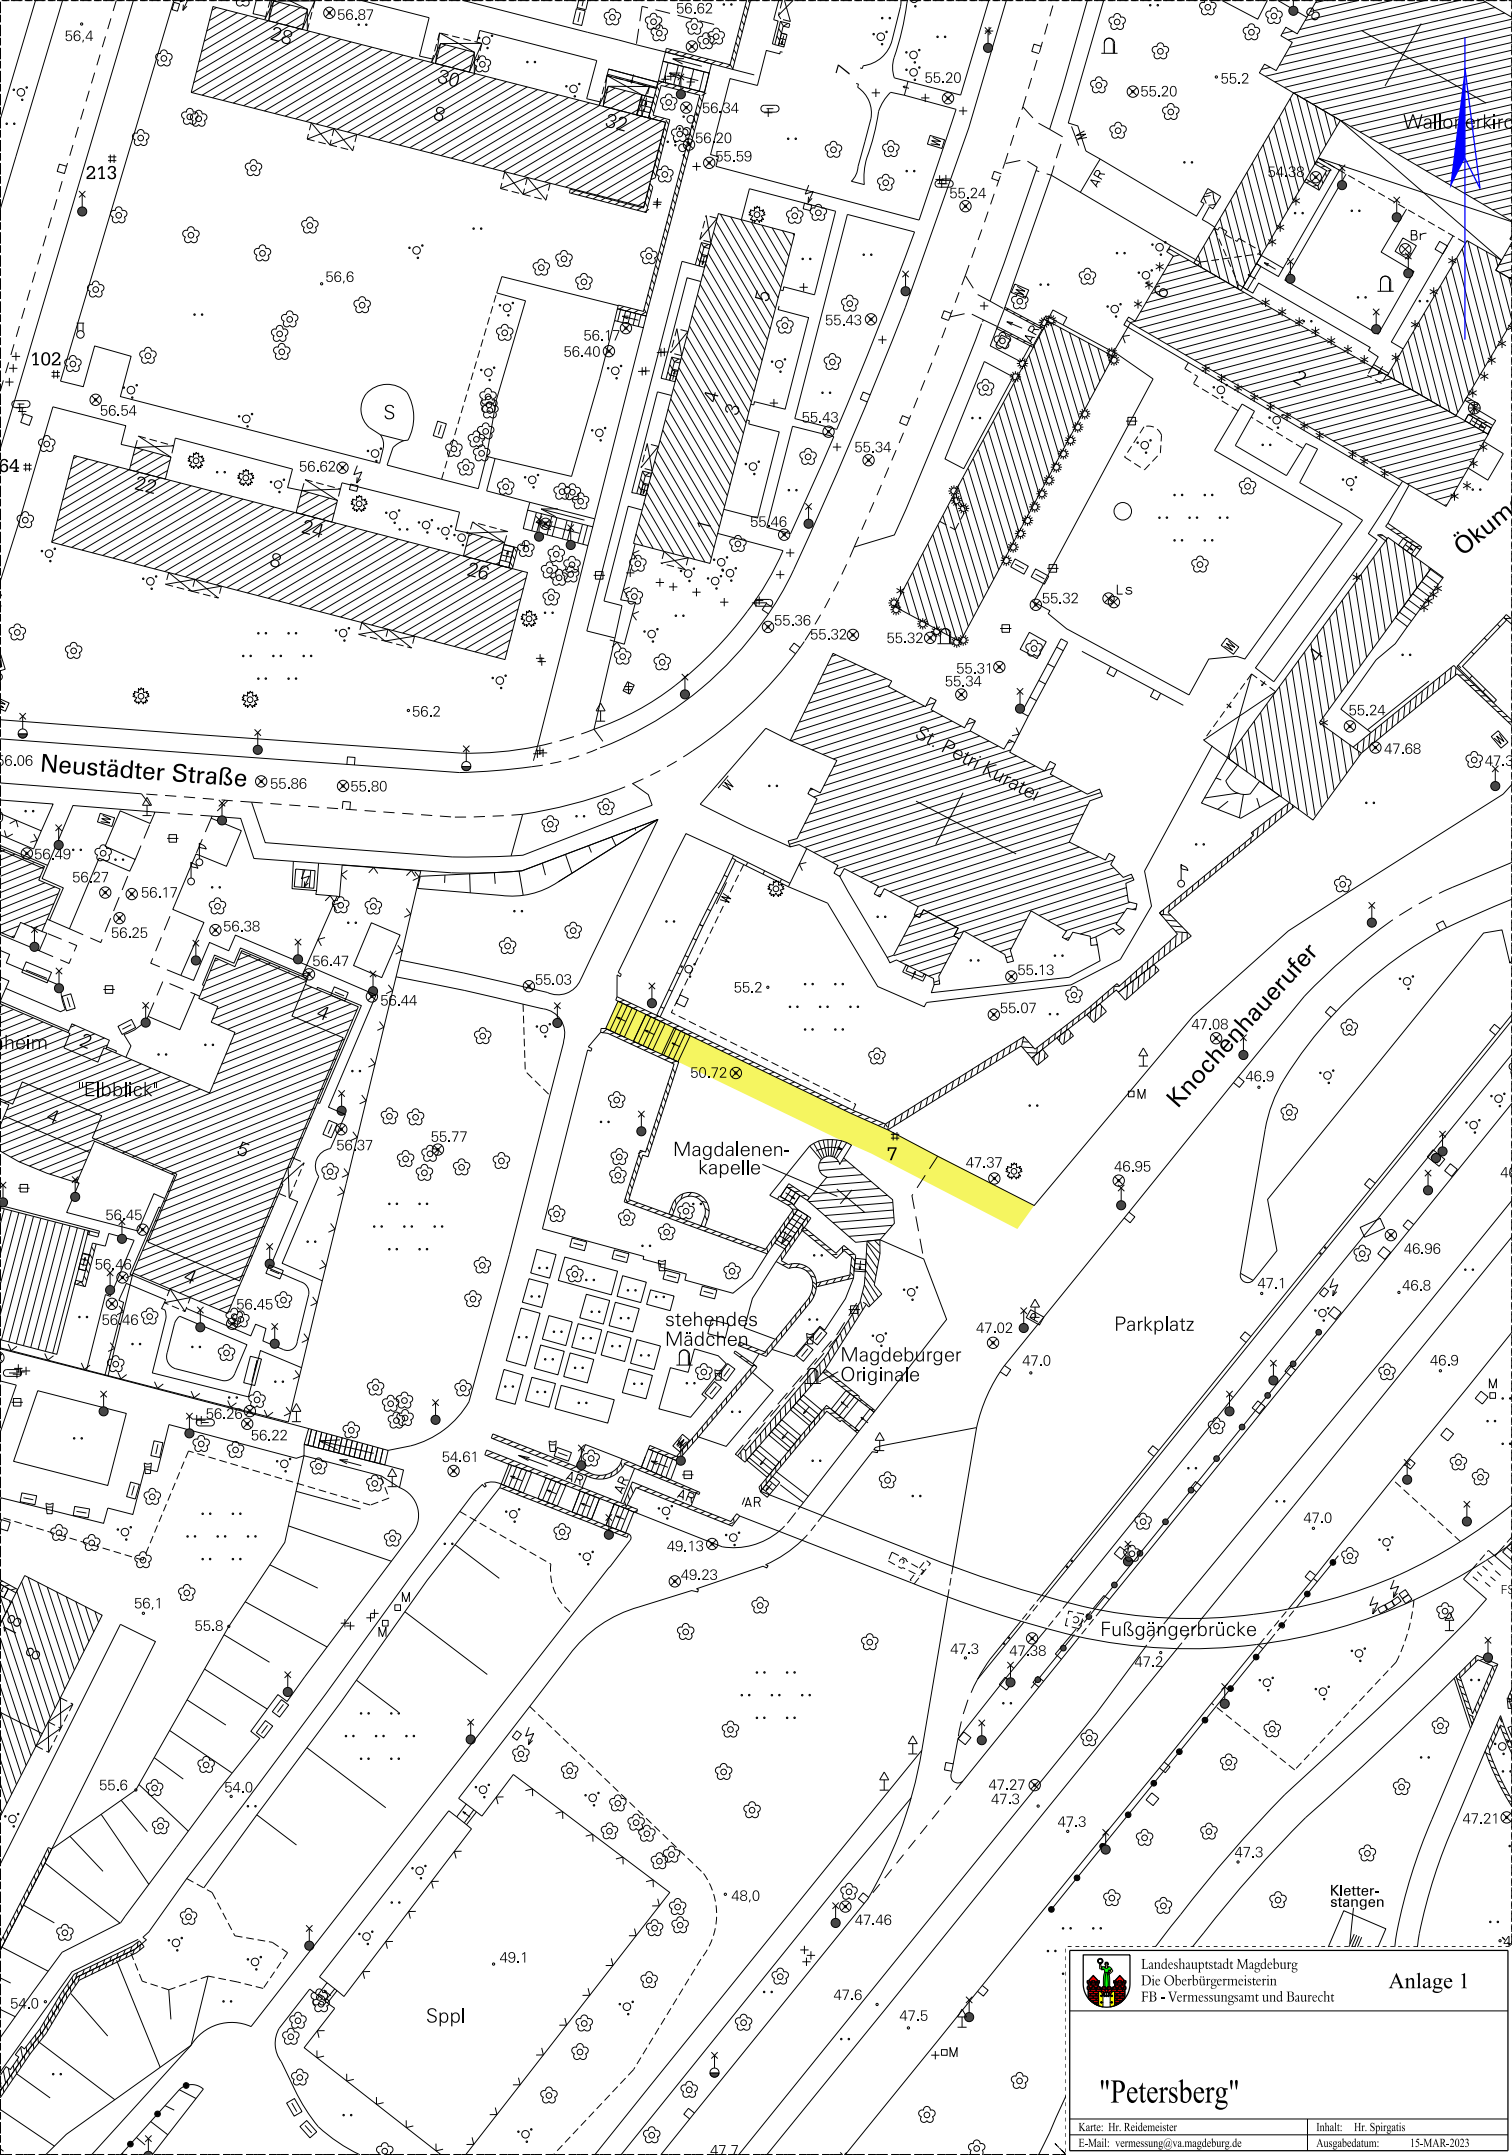
Neustädter Straße
St. Petri Kuratei
Knochenhauerufer
Magdalenen-
kapelle
stehendes
Mädchen
Magdeburger
Originale
Parkplatz
Fußgängerbrücke
"Elbblick"
Sppl
Kletter-
stangen
"Petersberg"
Landeshauptstadt Magdeburg
Die Oberbürgermeisterin
FB - Vermessungsamt und Baurecht
Anlage 1
Karte: Hr. Reidemeister
Inhalt: Hr. Spirgatis
E-Mail: vermessung@va.magdeburg.de
Ausgabedatum: 15-MAR-2023