


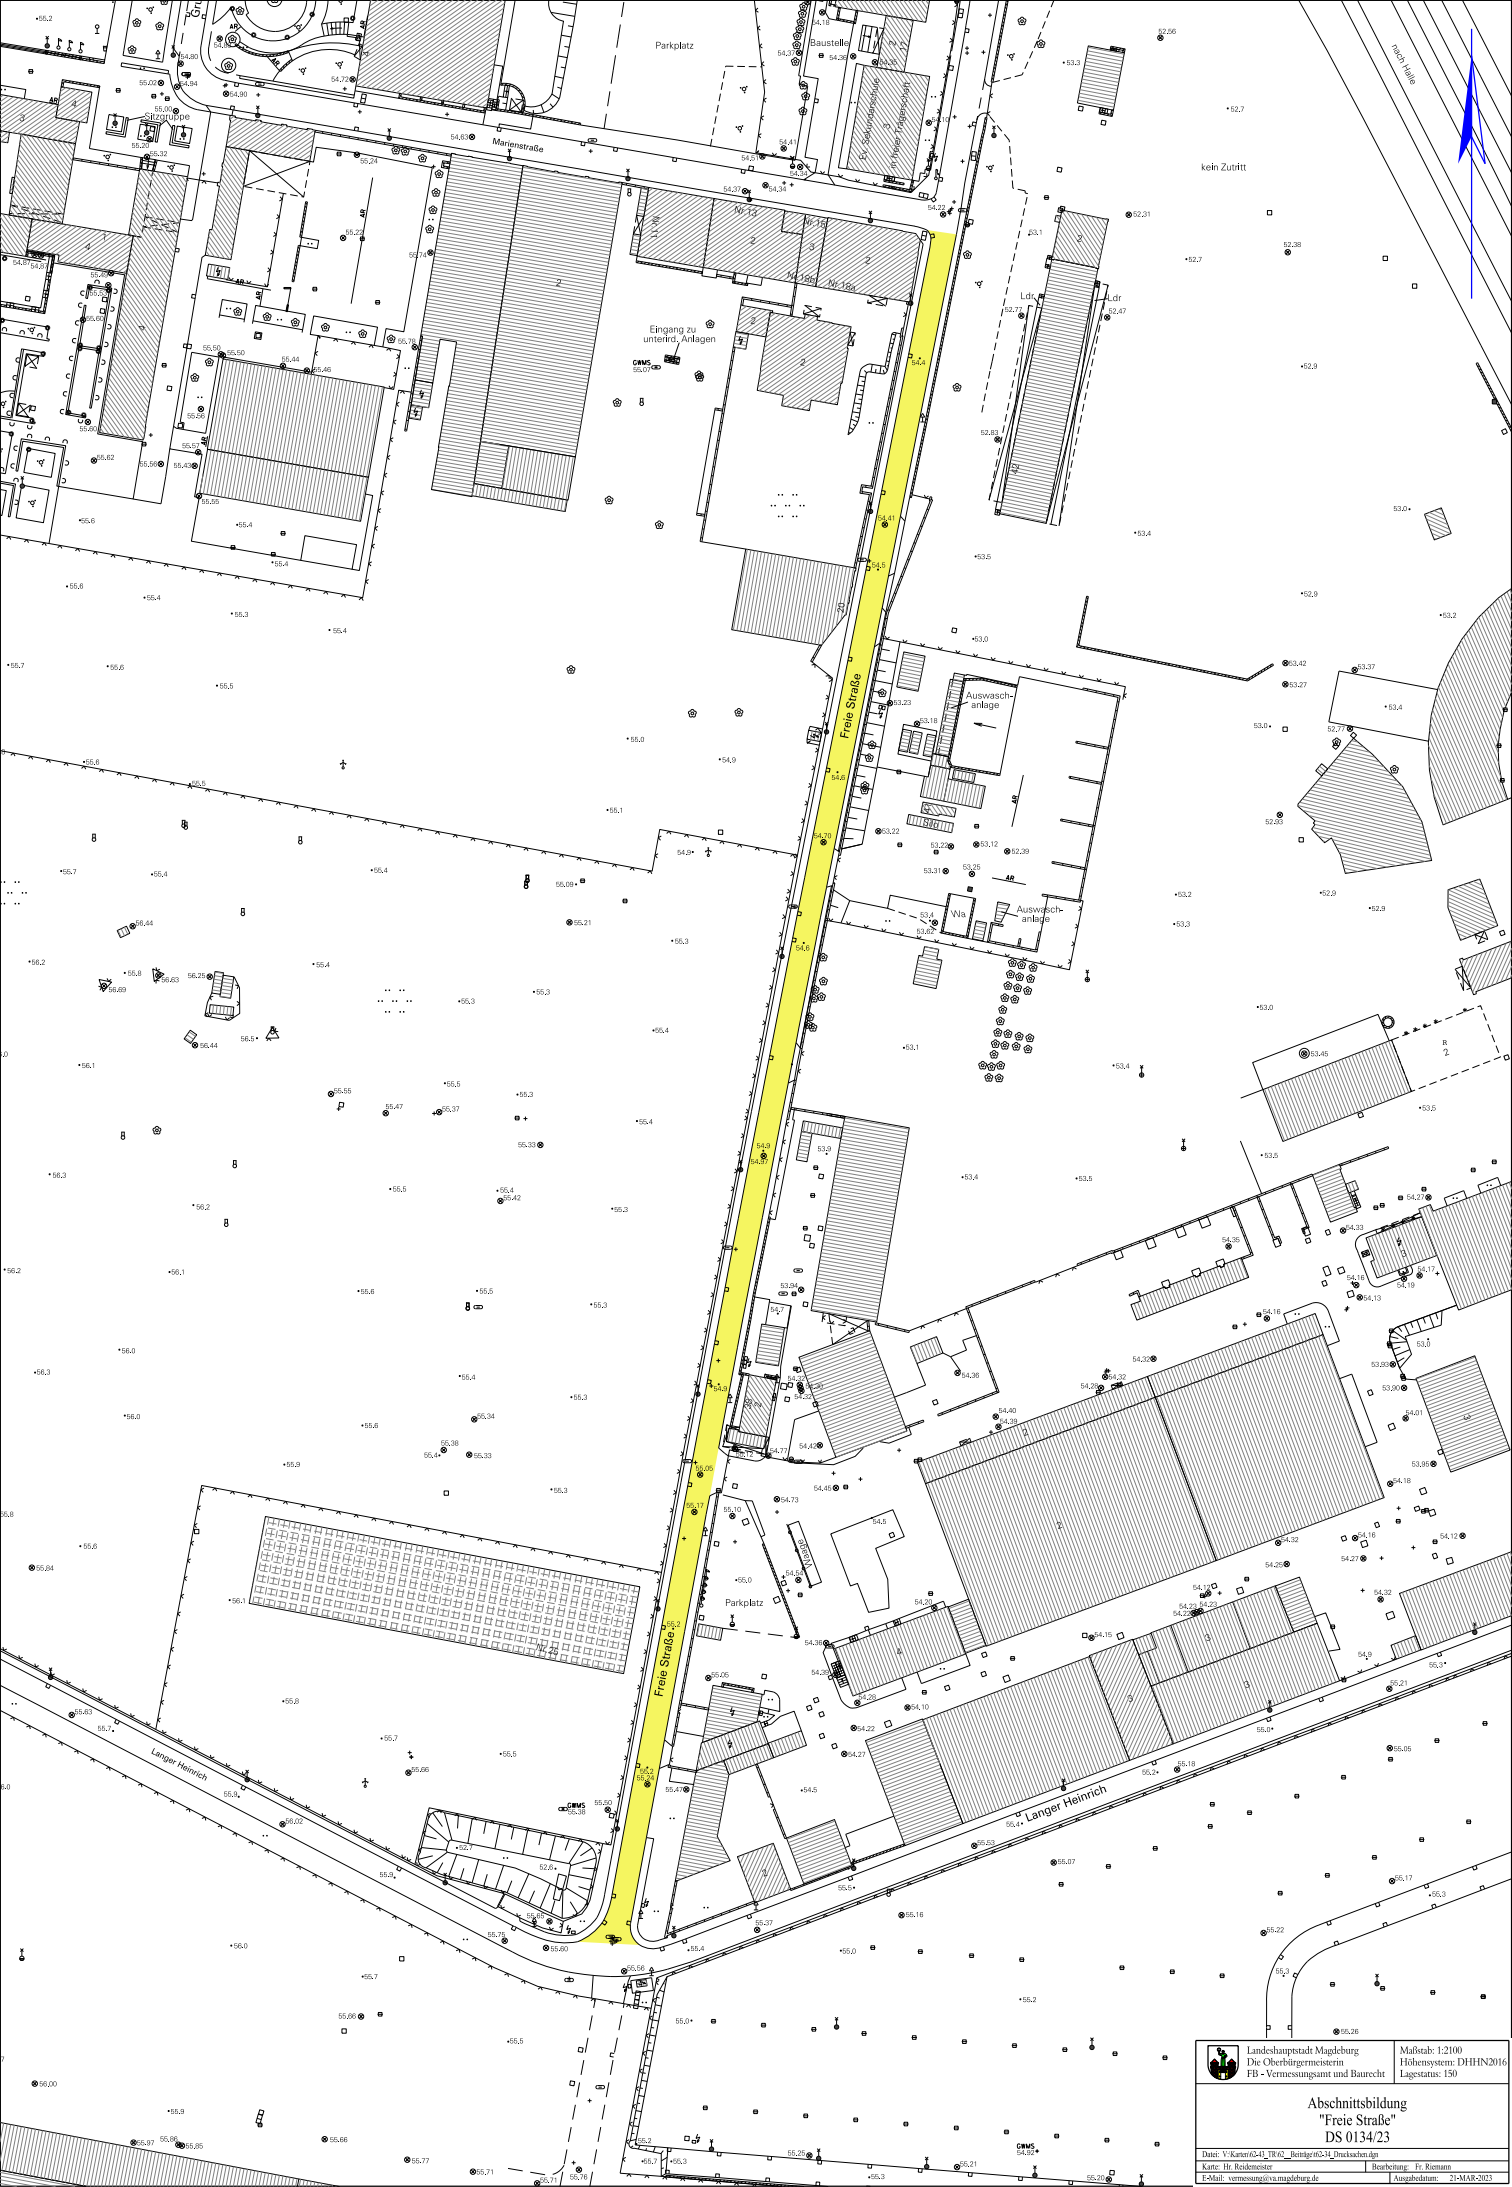

Landeshauptstadt Magdeburg
Die Oberbürgermeisterin
FB - Vermessung und Bauarche

Maßstab: 1:2000
Hohenstein: DHHN2016
Lagestapel: 150

Abschnittsbildung
"Freie Straße"
DS 0134/23

Datum: V:\Karte\04_17_02_Bauinfo\04_Druckbogen.dwg
Karte: Hr. Reckmeier
E-Mail: vermessung@va-magdeburg.de

Bearbeitung: Fr. Reum
Ausgabedatum: 21-MAR-2023