


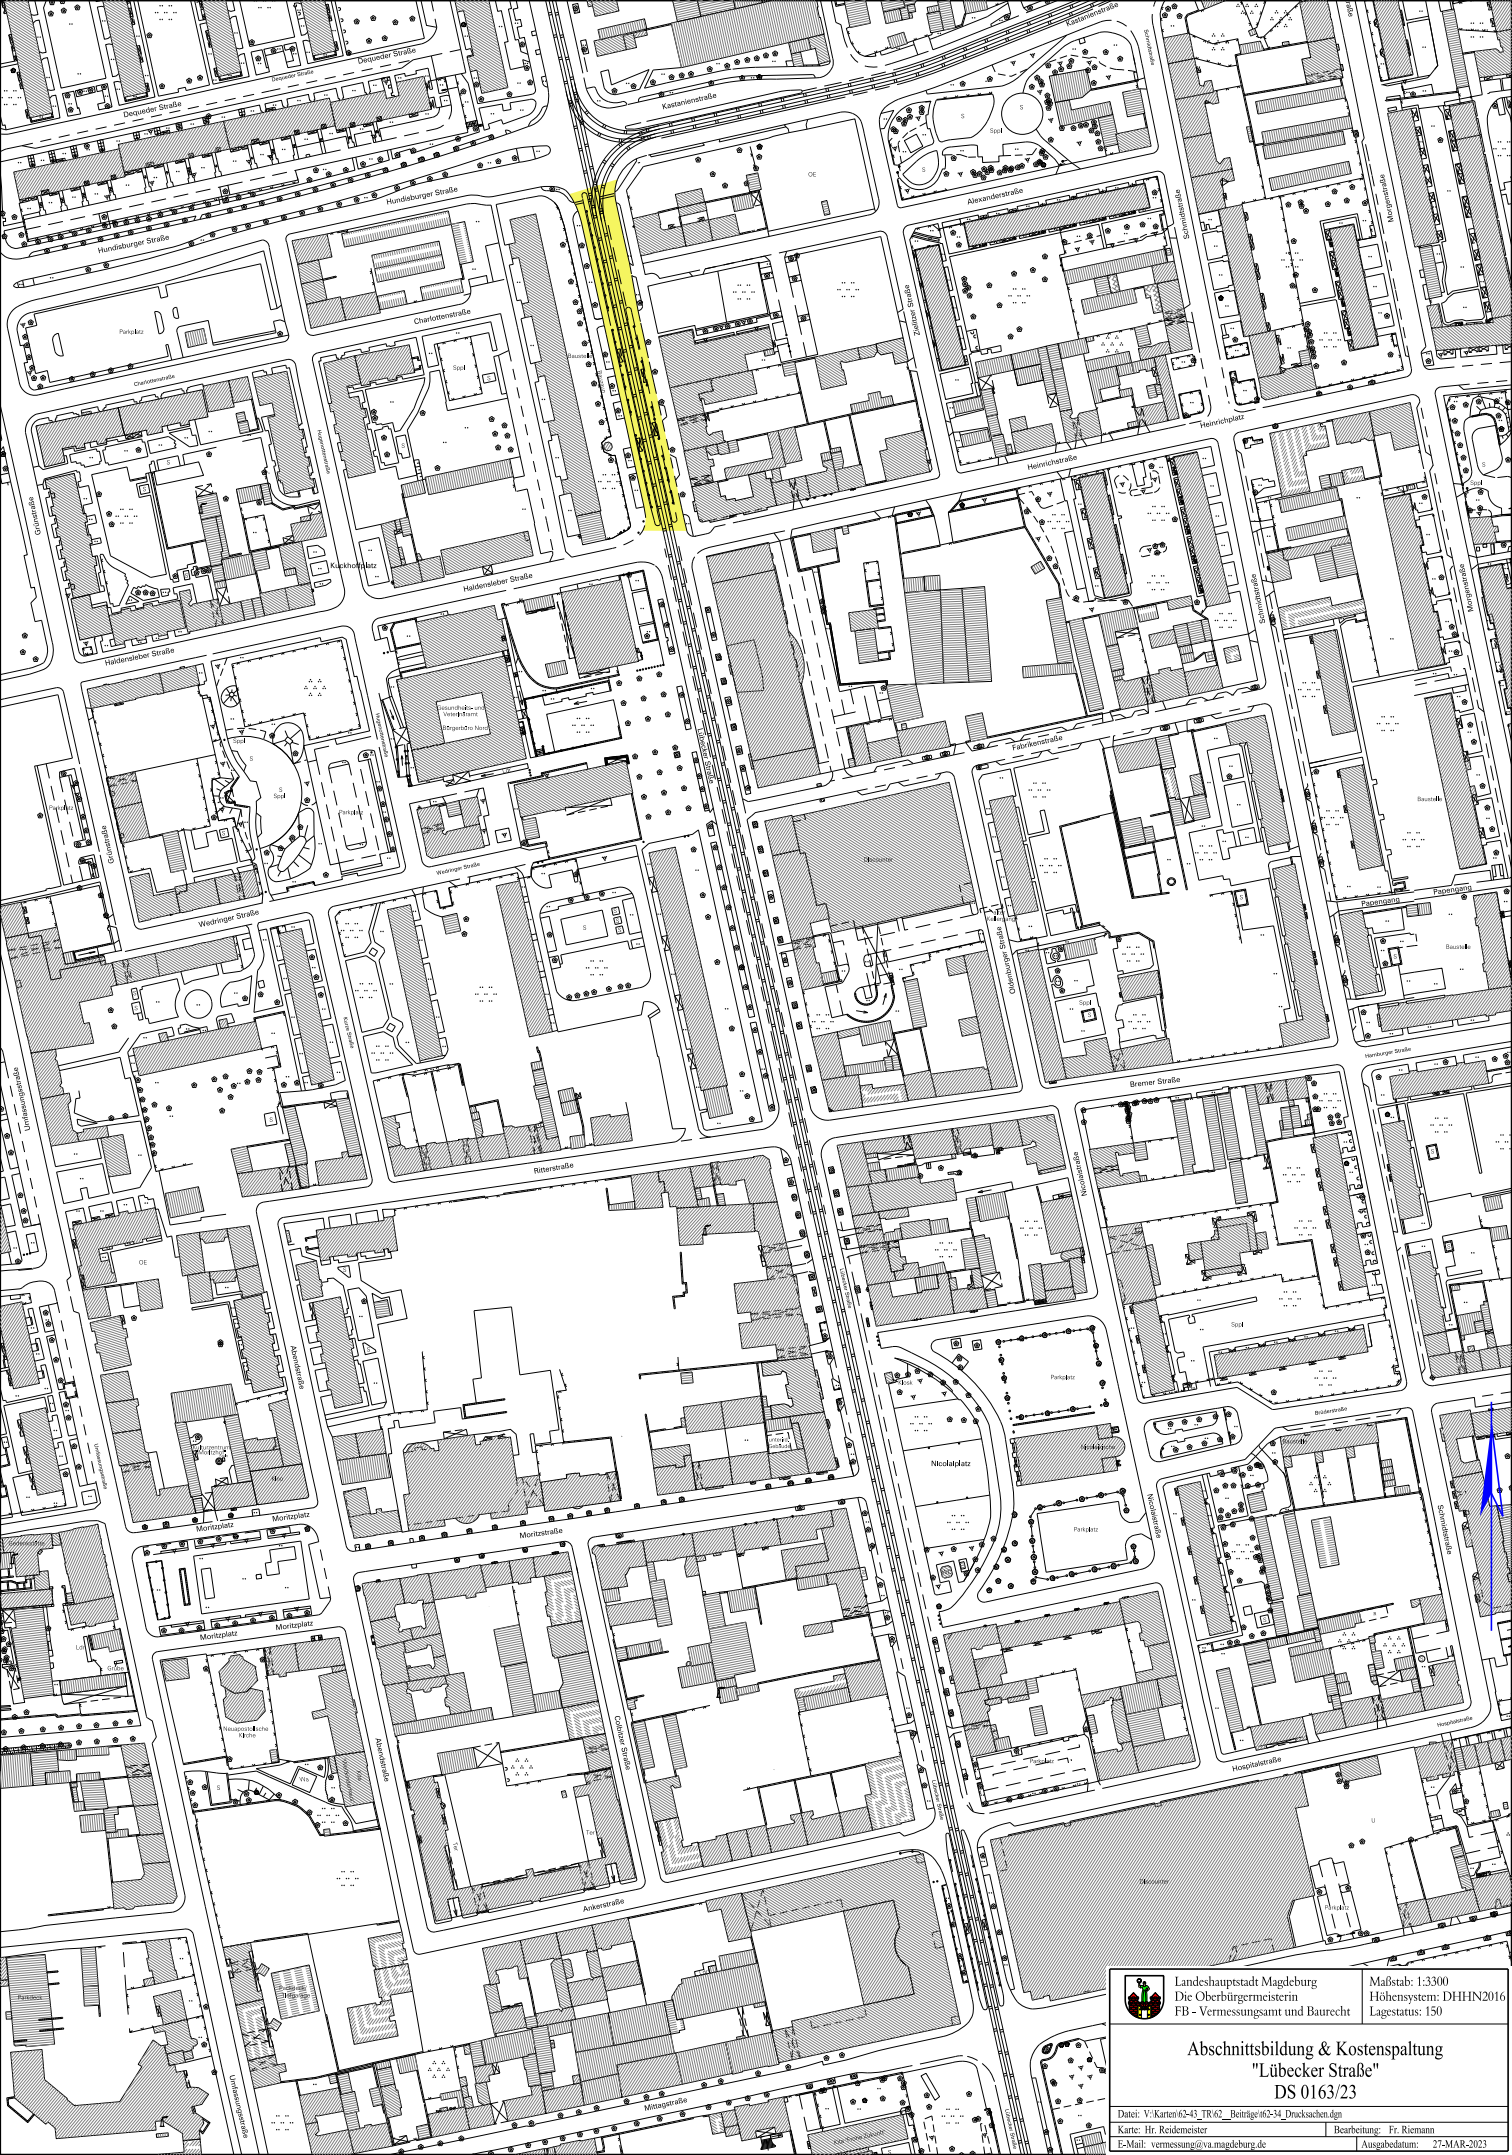

Landeshauptstadt Magdeburg
Die Oberbürgermeisterin
FB - Vermessungsamt und Baurecht
Maßstab: 1:3300
Höhenystem: DHHN 1976
Lagestatus: 150

Abschnittsbildung & Kostenspaltung
"Lübecker Straße"
DS 0163/23

Datei: V:\Karten\6-43_TR62_Beiträge\62-34_Druckseiten.dgn
Karte: Hr. Reidenmeister
E-Mail: vermessung@va.mageburg.de
Bearbeitung: Fr. Riemann
Ausgabedatum: 27-MAR-2023