


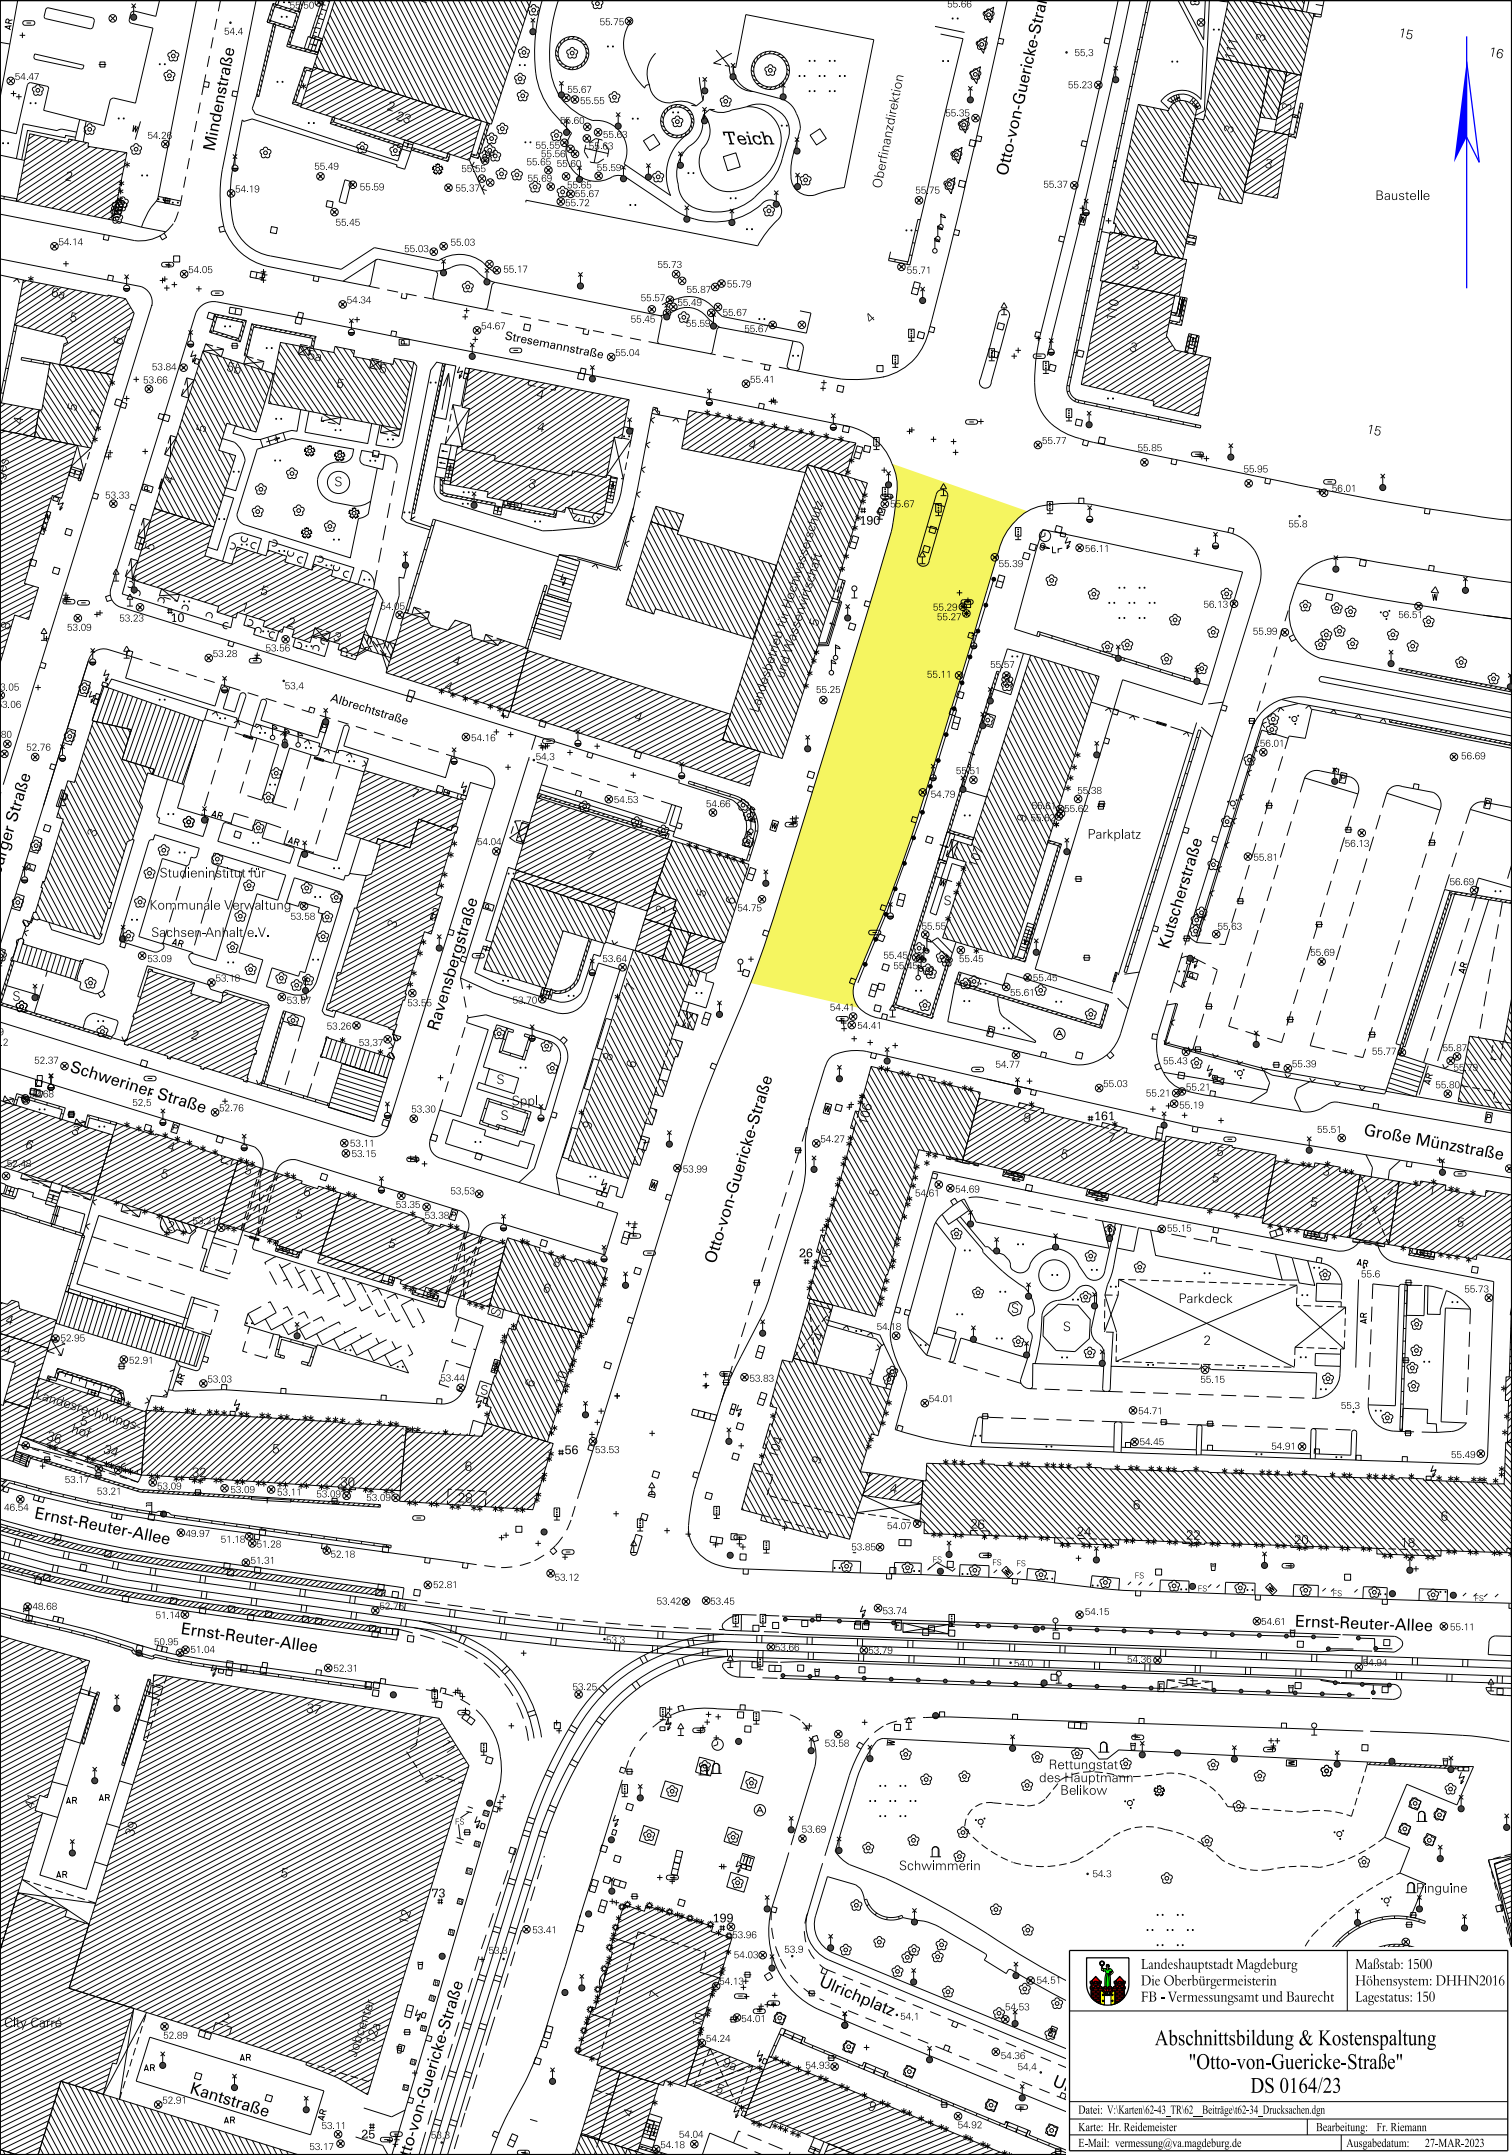

Baustelle



Landeshauptstadt Magdeburg
Die Oberbürgermeisterin
FB - Vermessungsamt und Baurecht

Maßstab: 1500
Höhenystem: DHHN2016
Lagestatus: 150

Abschnittsbildung & Kostenspaltung "Otto-von-Guericke-Straße" DS 0164/23

Datei: V:\Karten\62-43_TR62_Beträge\62-34_Drucksachen.dgn
Karte: Hr. Reidemeister
E-Mail: vermessung@va.mageburg.de
Bearbeitung: Fr. Riemann
Ausgabedatum: 27-MAR-2023