


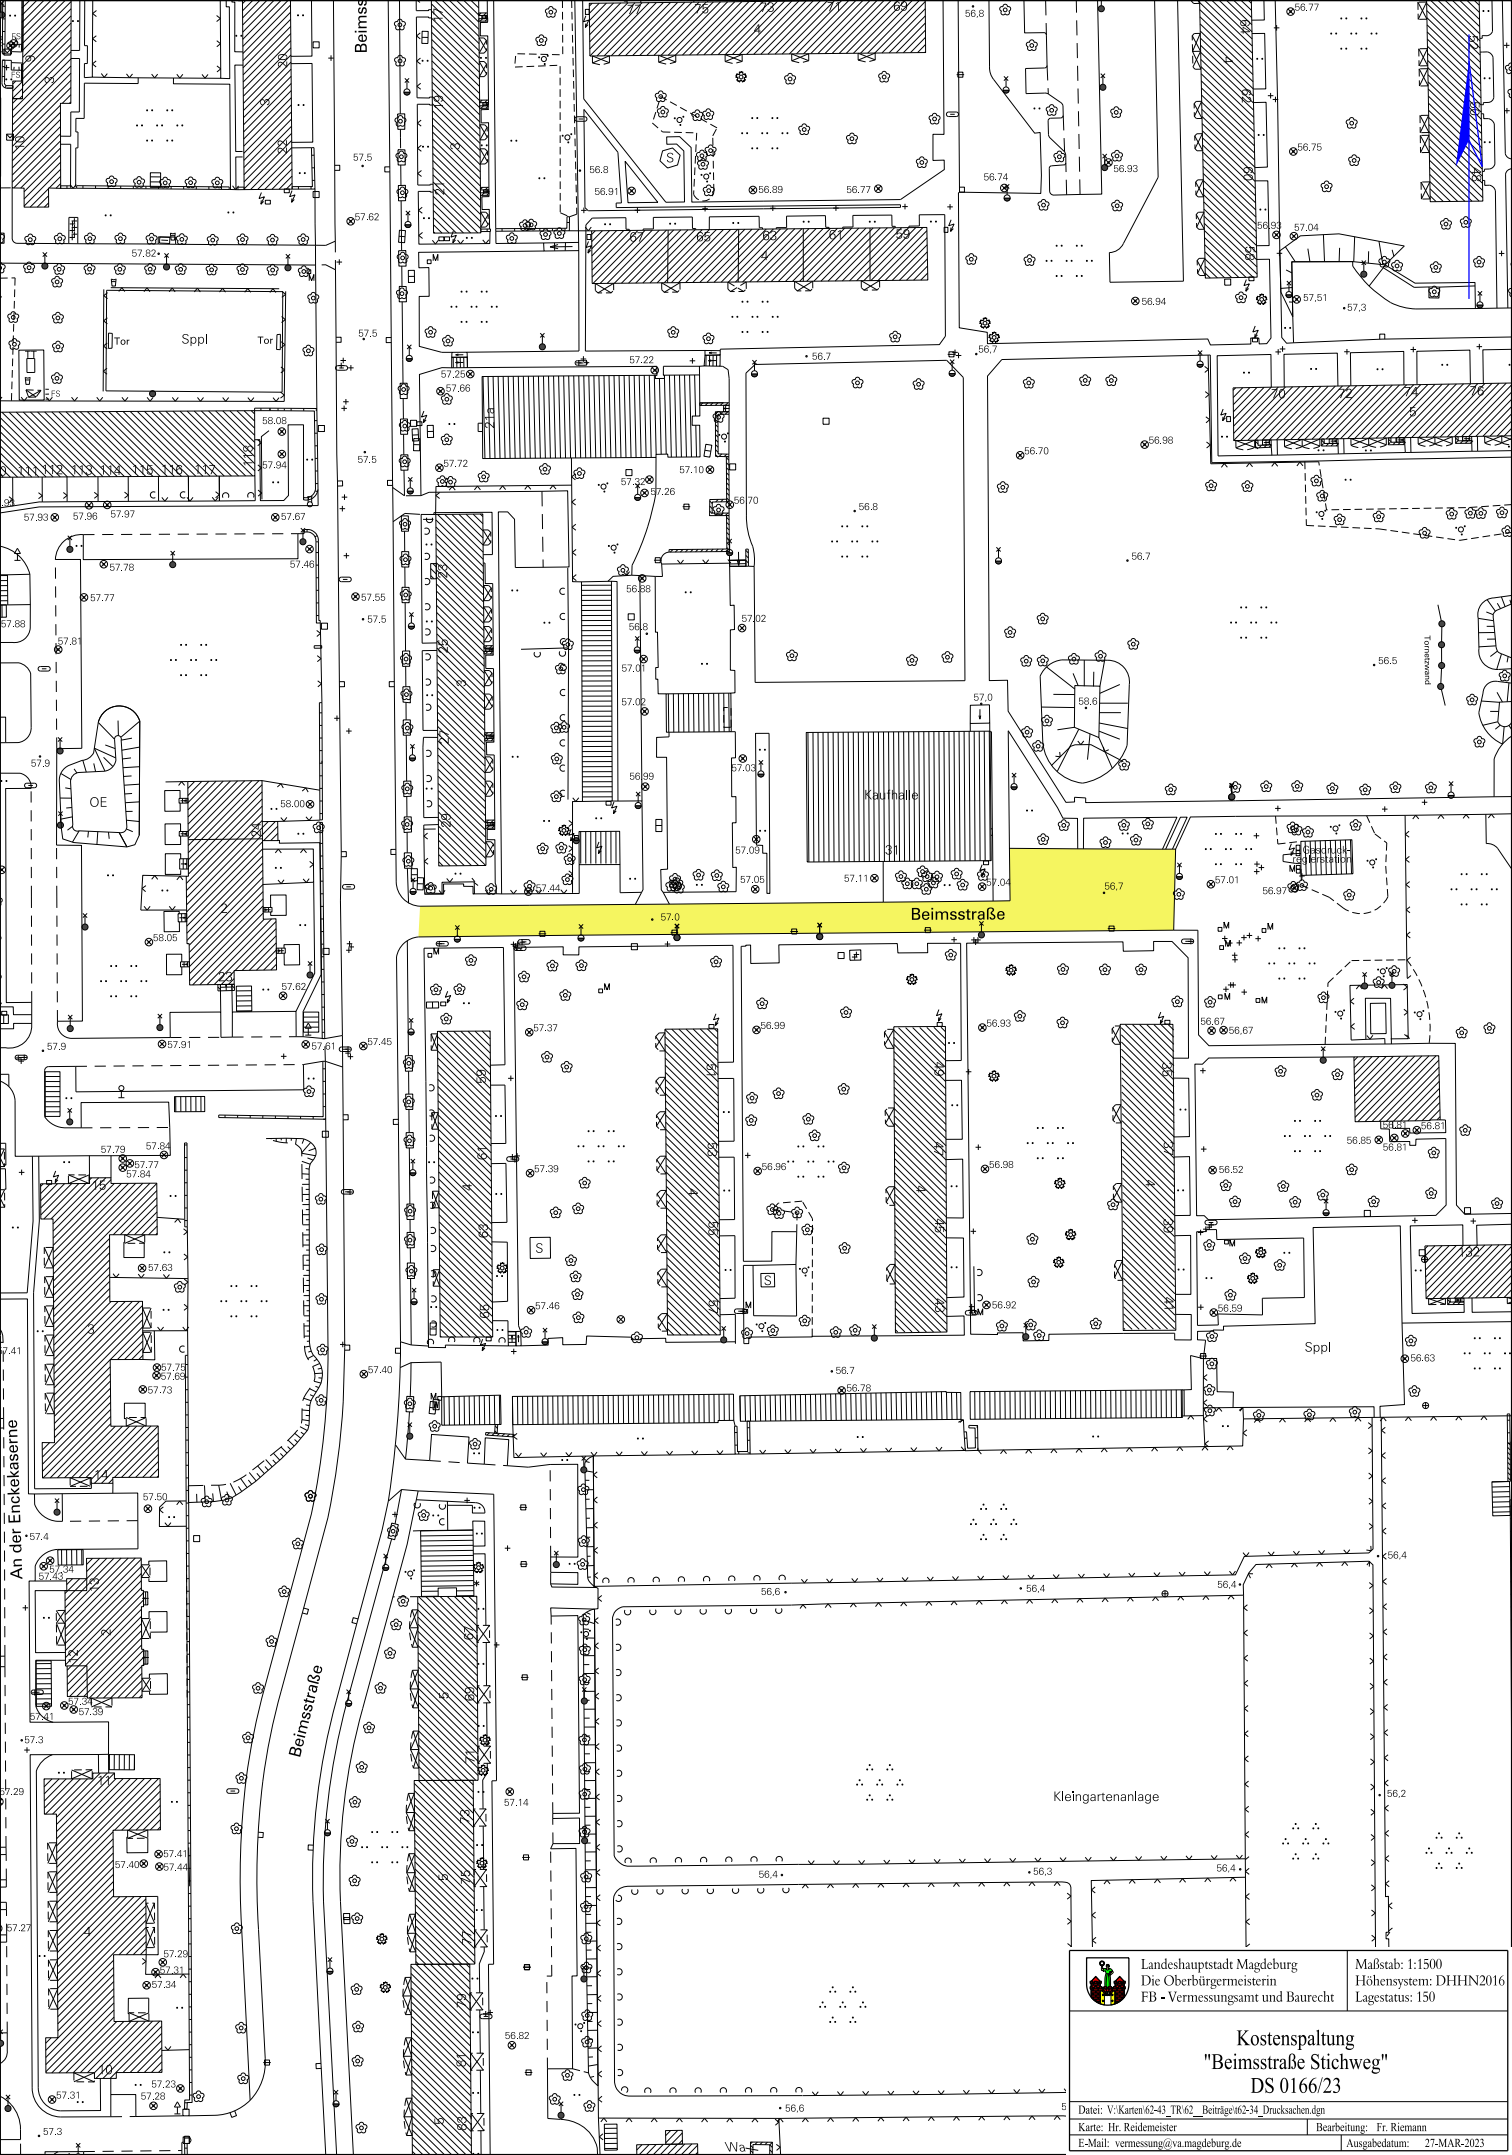

Landeshauptstadt Magdeburg
Die Oberbürgermeisterin
FB - Vermessungsamt und Baurecht

Maßstab: 1:1500
Höhensystem: DHHN2016
Lagestatus: 150

Kostenspaltung
"Beimsstraße Stichweg"
DS 0166/23

Datum: V:\Karten\62-43_TR62_Beiträge\62-34_Drucksachen.dgn
Karte: Hr. Reidemeister
E-Mail: vermessung@va.magdeburg.de
Ausgabedatum: 27-MAR-2023

Bearbeitung: Fr. Riemann