


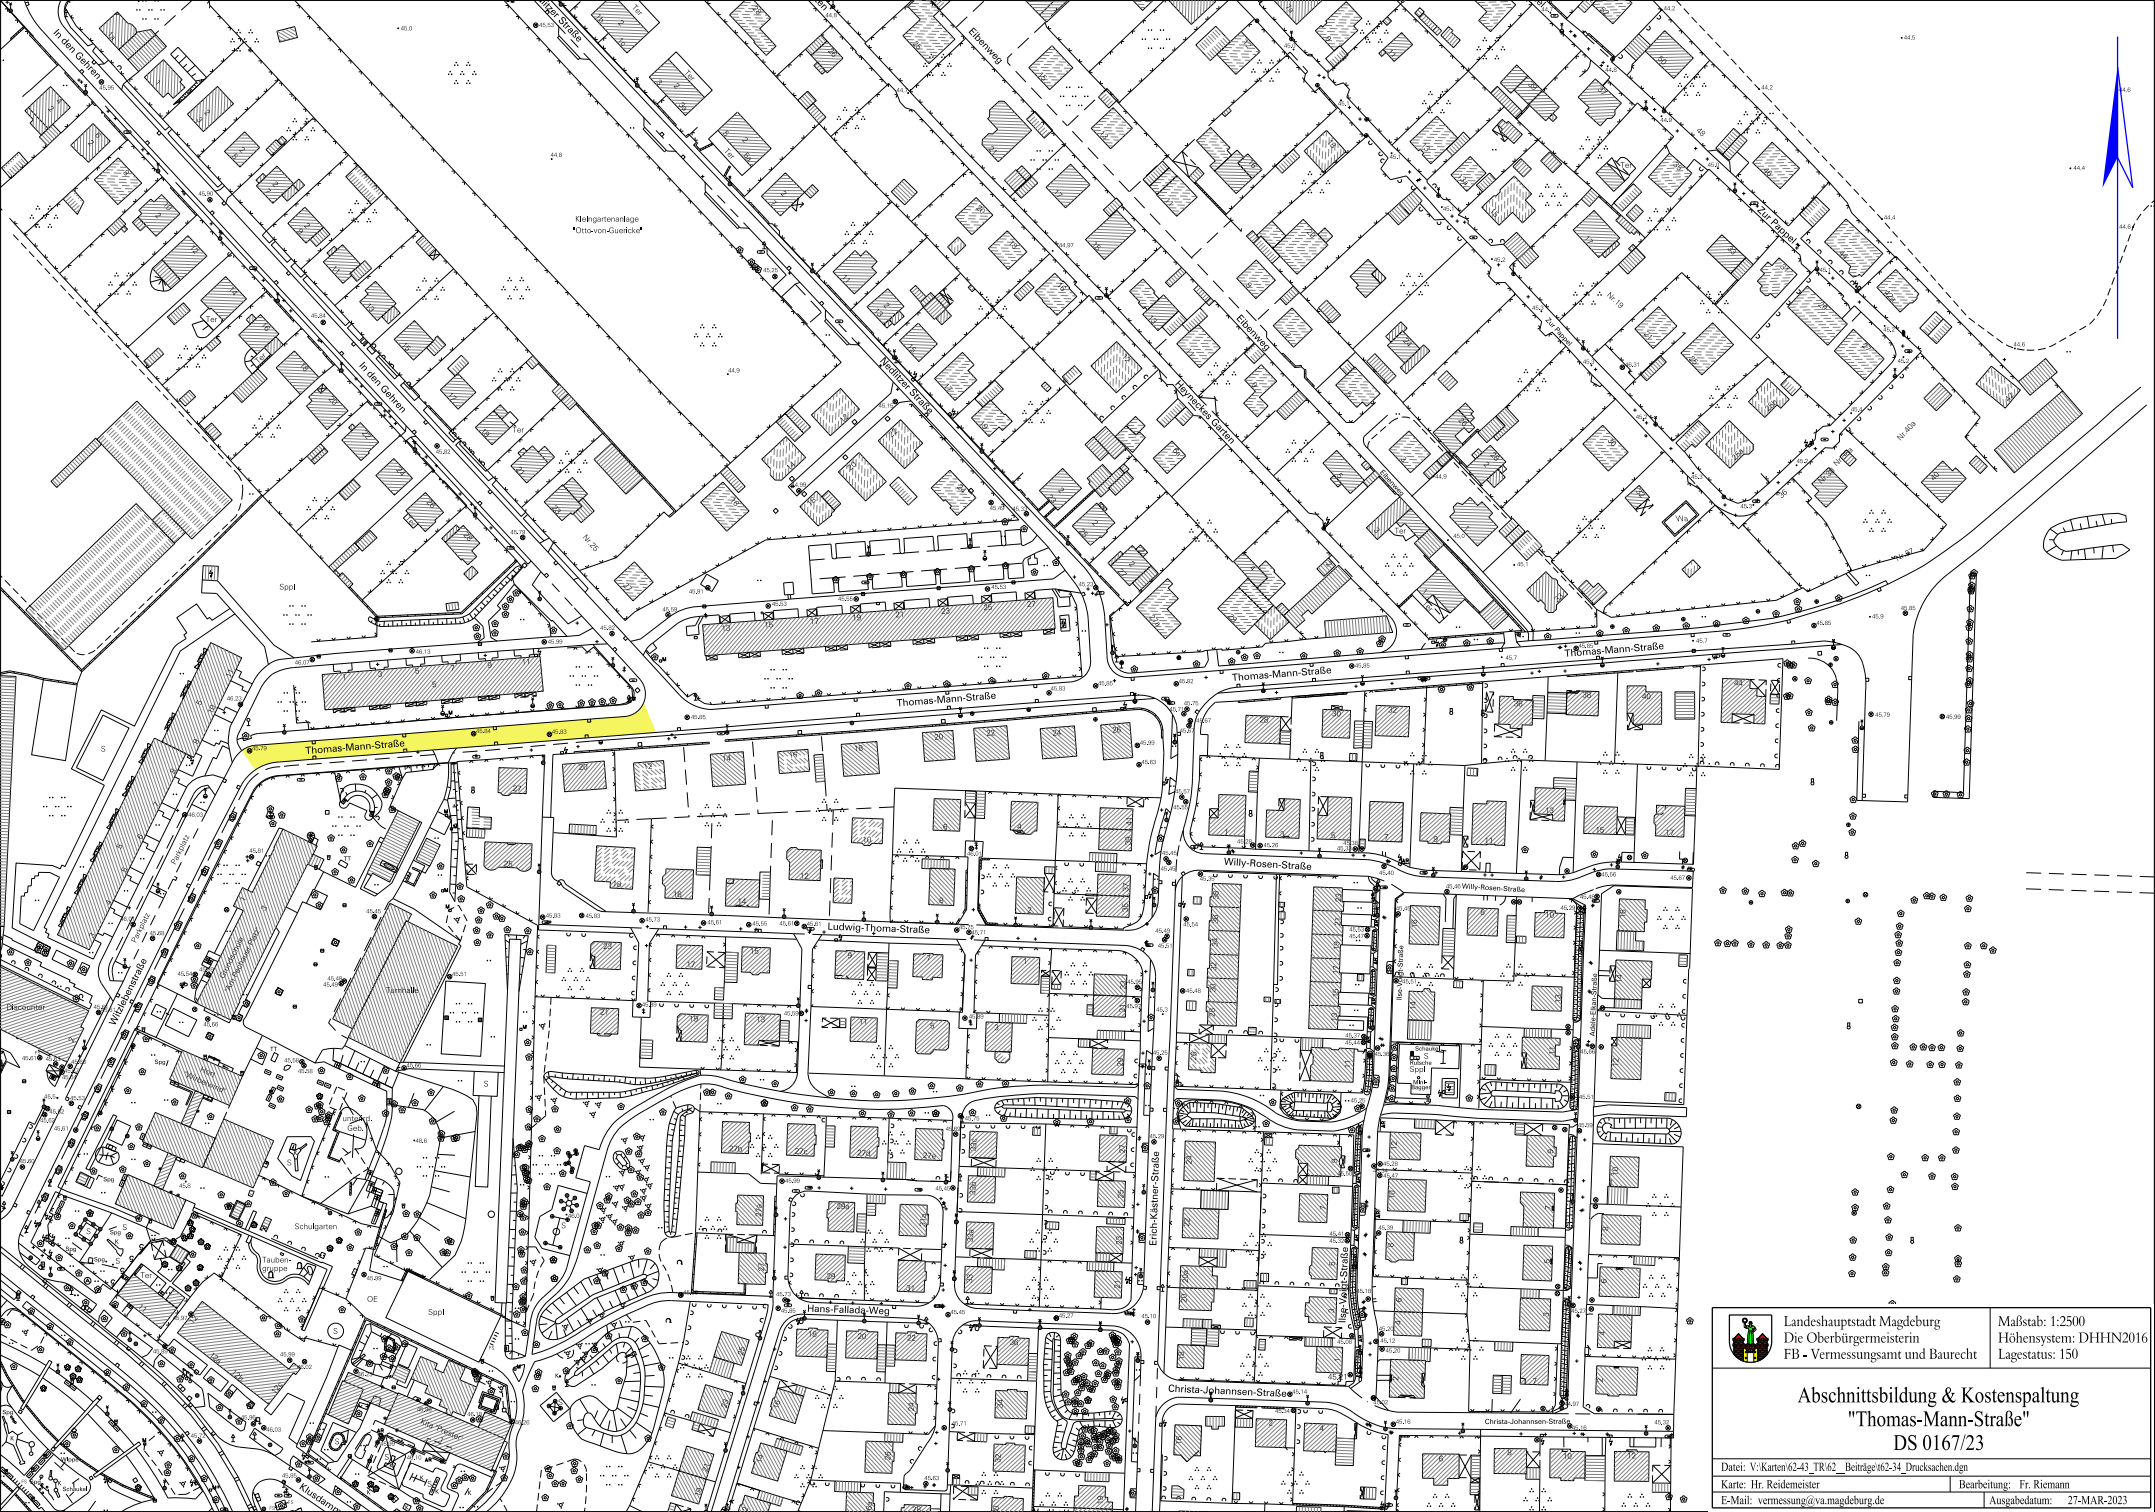

Landeshauptstadt Magdeburg
Die Oberbürgermeisterin
FB - Vermessungsamt und Baurecht

Maßstab: 1:2500
Höhensystem: DHHN2016
Lagestatus: 150

Abschnittsbildung & Kostenspaltung "Thomas-Mann-Straße" DS 0167/23

Datei: V:\Karten\62-43_TR\62_Beiträge\62-34_Drucksachen.dgn

Karte: Hr. Reidemeister

Bearbeitung: Fr. Riemann

E-Mail: vermessung@va.magdeburg.de

Ausgabedatum: 27-MAR-2023