




Regelquerschnitt Bestand M 1:100

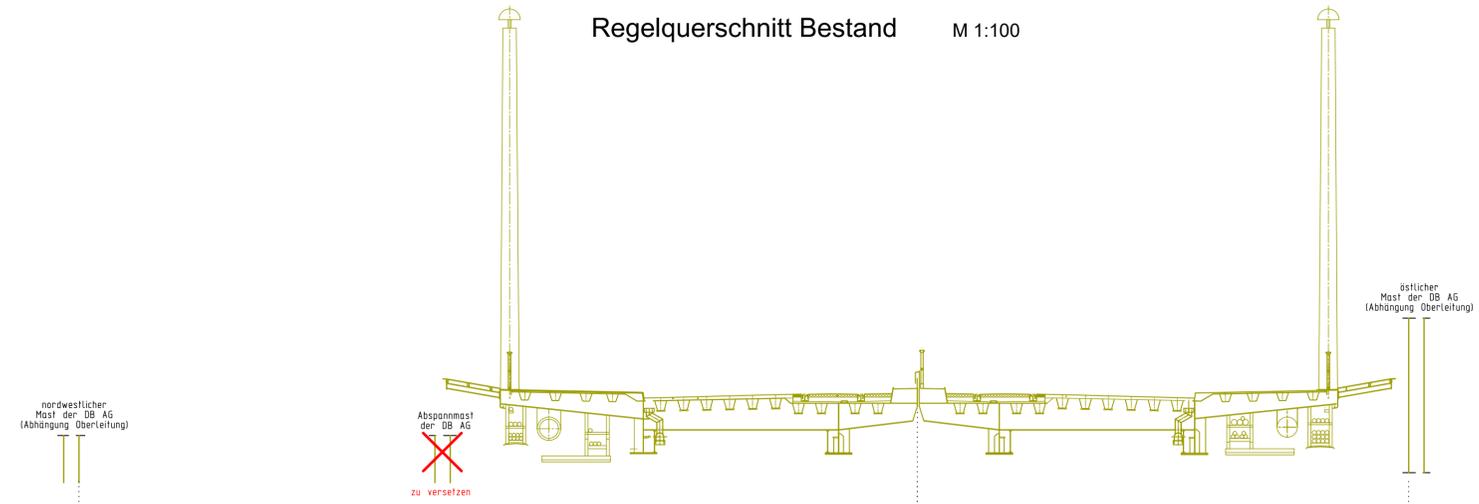

Regelquerschnitt Neubau M 1:100

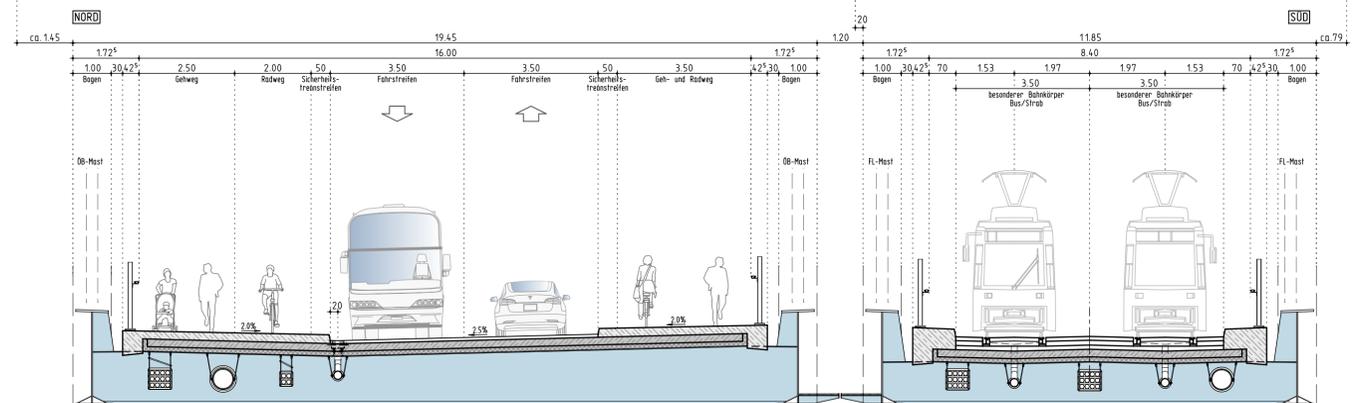

Grundriss M 1:500

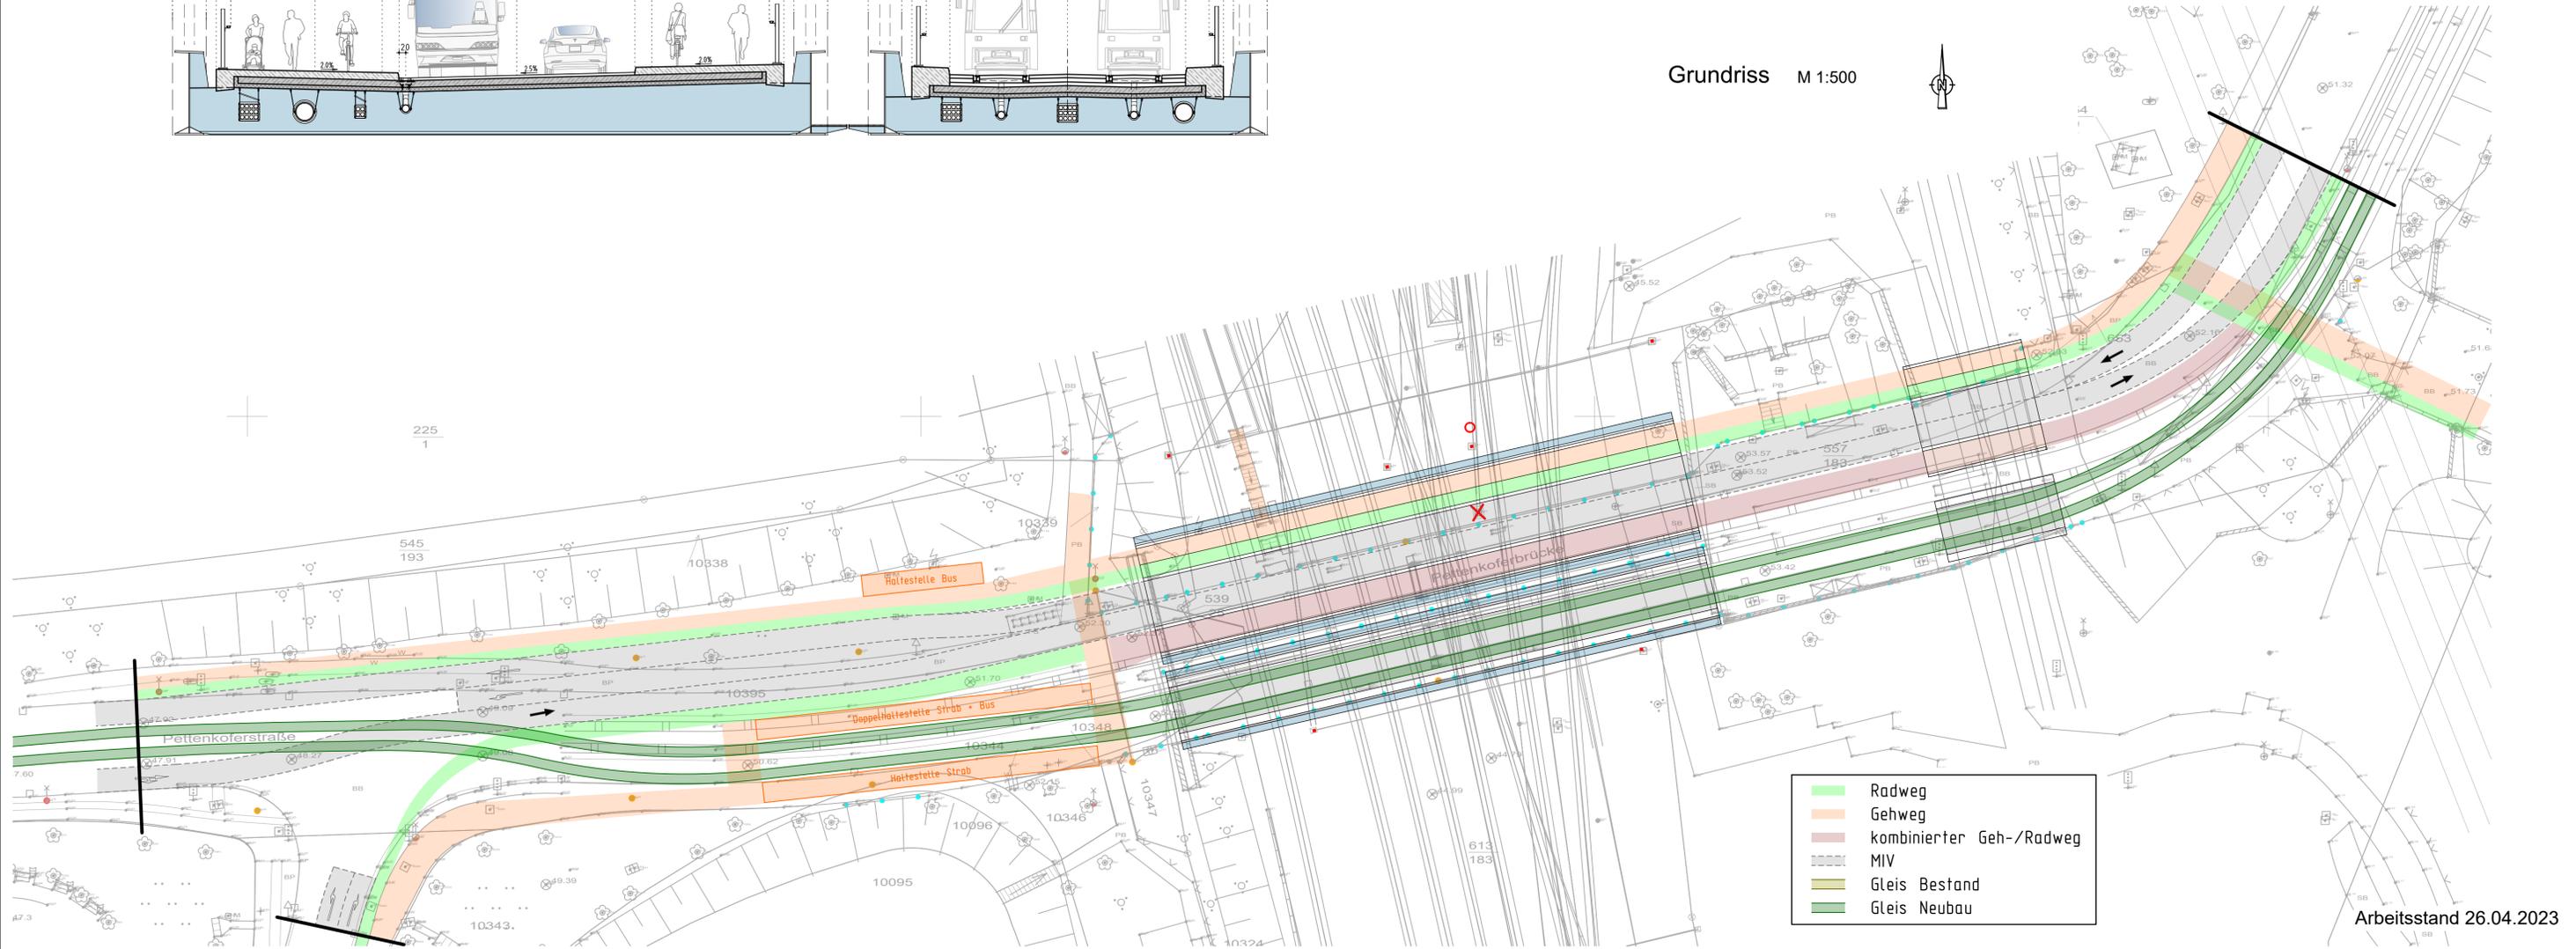

- Radweg
- Gehweg
- kombinierter Geh-/Radweg
- MIV
- Gleis Bestand
- Gleis Neubau

Arbeitsstand 26.04.2023