



- LSA-Steuerfeld
- Kfz-Signalgeber ohne Maske am Mast
- Kfz-Signalgeber ohne Maske mit Kontrastblende am Ausleger
- Taster am Mast
- Kfz-Signalgeber mit Pfeilmaske
- Fußgänger-Signalgeber
- Fußgänger-/Radfahrer-Signalgeber kombiniert
- Radfahrer-Signalgeber
- Blinker-Signalgeber
- Infrarotdetektor
- Meßfeld für Infrarotdetektor/Radar/Video
- Bemessungsschleife
- Stauschleife 6m lang
- Induktionsschleife zur Anforderung
- Doppelschleife zur Richtungsauswertung
- Kabelzugschacht 70x70
- Abzweigkasten 65x40
- Abzweigkasten 30x30

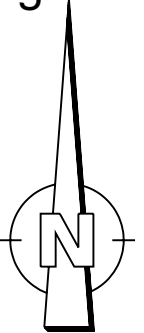

Standort 5

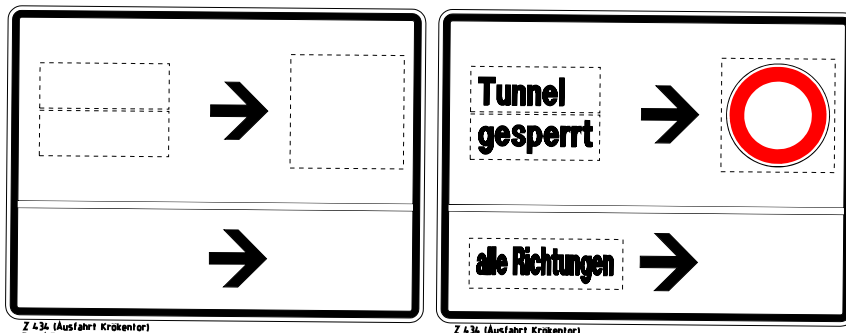

Geschwister-Scholl-Park

Walther-Rathenau-Straße

Standort 3+4

Standort 6

BERNARD GRUPPE

BERNARD Gruppe ZT GmbH
Beratende Ingenieure für
Verkehrs- und Straßenwesen
Magdeburg

Landeshauptstadt Magdeburg

VU Fg./Radfahrerquerung W.-Rathenau-Str.

Übersichtsplan

Maßstab

1 : 250

zeichnet

Plot

Datum

13.03.2023

geprüft

Hom

Anlage

1

neu: Standort 1 und 2 zusammengelegt

Rückbau Standort 2

Rückbau Standort 1

