

Legende Symbole Vermessung



- Trifo Schaltkasten
- Ablauf
- Lichtschacht
- bauliche Anlagen
- Gebüsch
- bauliche Anlagen Ergänzung
- Höhenpunkt
- Grünland
- Schacht
- Trifo Schaltkasten
- Masten
- Ablauf
- Brunnen Pumpe
- Baum
- Leuchte
- Schieber
- Leuchte
- Lichtschacht
- Schacht
- Kirche Synagoge
- Schacht
- Höhenpunkt Einbauen
- Höhenpunkt
- Ablauf
- bauliche Anlagen Ergänzung

Legende Planung

- Schieber
- Hydrant
- Verkehrszeichen
- Masten
- Baum
- Leuchte
- Trifo Schaltkasten
- Lichtschacht
- Schacht
- Ablauf
- Höhenpunkt
- Verbeeinrichtung
- Ampel
- Einrichtungen an Straßen
- Masten
- Einrichtungen an Straßen
- Verbeeinrichtung
- Schacht
- Höhenpunkt Einbauen
- Höhenpunkt Profil
- Lageplanung
- Flurstücknummer

Legende Planung

- Geltungsbereich
- Höhen Planung
- Kirchengebäude
- Kienpflaster erhalten
- Kiensteinpflaster gebunden Rinne
- Kiensteinpflaster gebunden Wasserfläche
- Kiensteinpflaster ungebunden
- ungebundene Decke Baum
- Verankerungsbereich Baumrigole
- Verankerungsbereich Baumrigole spätere Ausführung
- Mauer Planung
- Versorgungleitung Beleuchtung
- Versorgungleitung Leuchte ELT
- Wurzelschutzbahn Baumrigole
- RW Leitung in Baumgrube DN100
- Mastleuchte
- Senkelektant Markierung
- Straßenablauf
- Hilfsbaumständer Sondernutzung WB bis 16 Meter
- Wasserspiel
- Baum Bestand
- Baum Raster Planung
- Baum Raster Planung späterer Pflanzzeitpunkt
- Baum Allee Planung

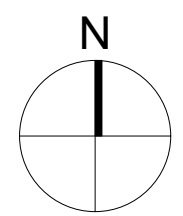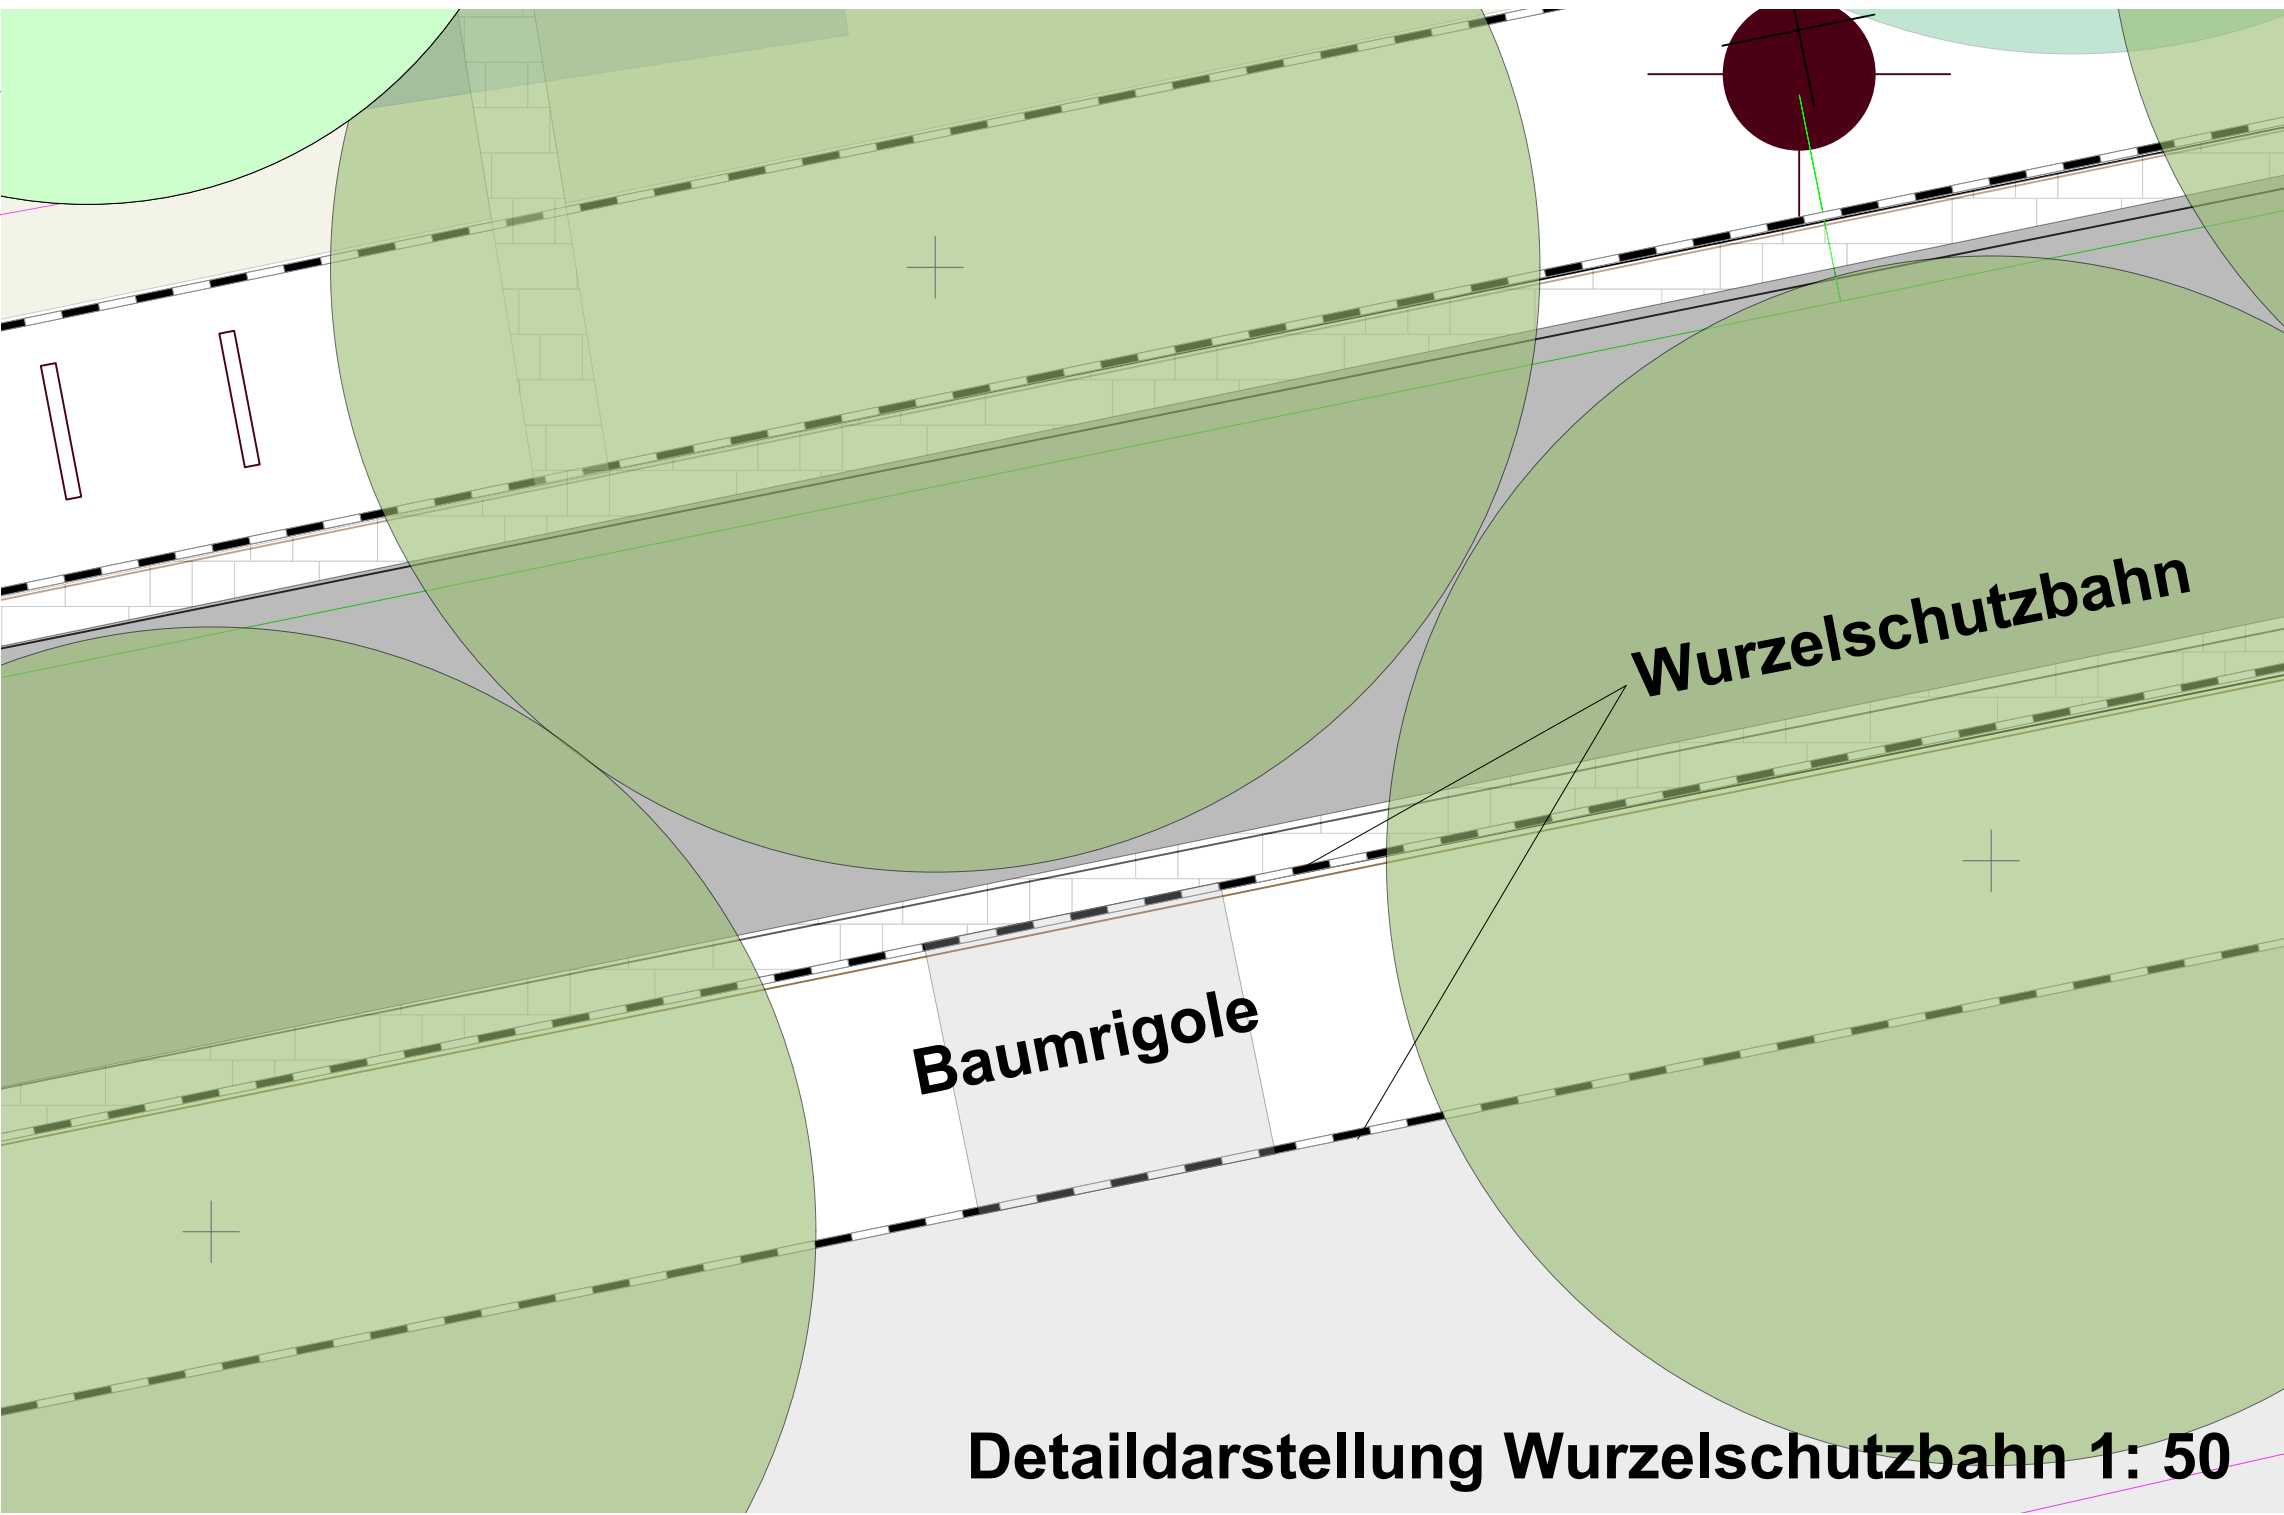

Index	Art der Änderung bzw. Ergänzung	Datum	Name
Pflichtverfasser:	Annal Kriewald	01.11.2022	Kriewald/Heise
Plannummer	A02_3.01		
Blattnummer	1.01		
Auftragsnummer:	A		
Bearbeitet:	01.11.2022		
Gezeichnet:	Kriewald/Heise		
Geprüft:	Kriewald/Heise		
Planung im Auftrag	Tiefbauamt		
Bauherr:	LANDESHAUPTSTADT MAGDEBURG -Der Oberbürgermeister- Beigeordnete für Stadtentwicklung, Bau und Verkehr 39060 Magdeburg		
Planart:	Entwurfsplanung Übersicht	Maßstab:	1:200
Bauvorhaben:	Neugestaltung Nicolaiplatz Freianlagenplanung	Planbezeichnung:	Übersichtsplan Freianlagen