Anlage zur I0207/23

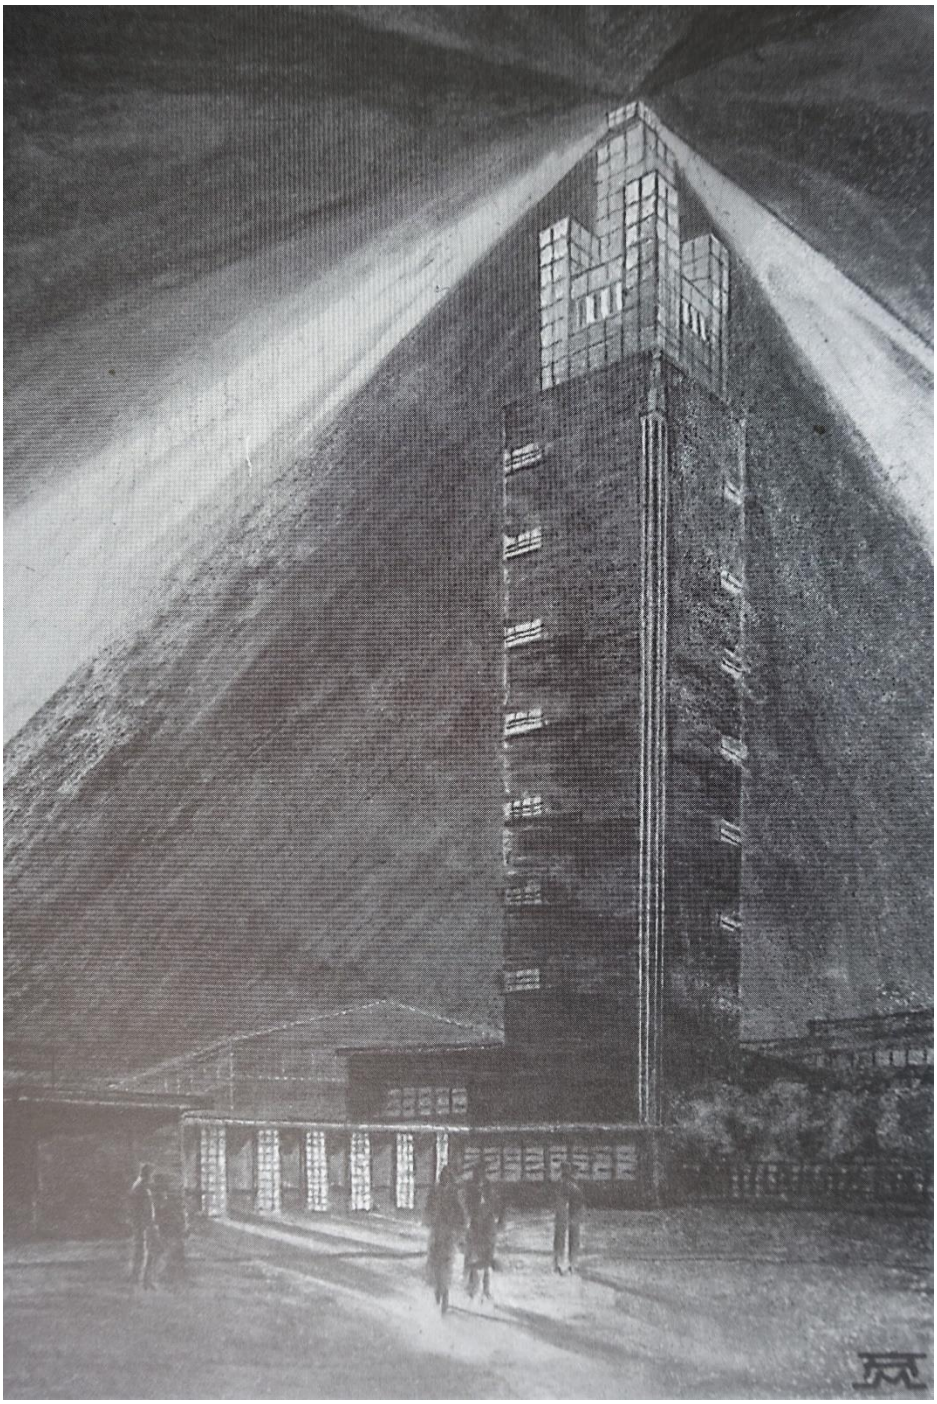

Planskizze des Aussichtsturms an der Stadthalle (Albinmüller-Turm) von 1927 aus: LH-MD, Weiße Reihe, Heft 39 II, Magdeburgs Aufbruch in die Moderne