DS 0554/19 – Anlage 2

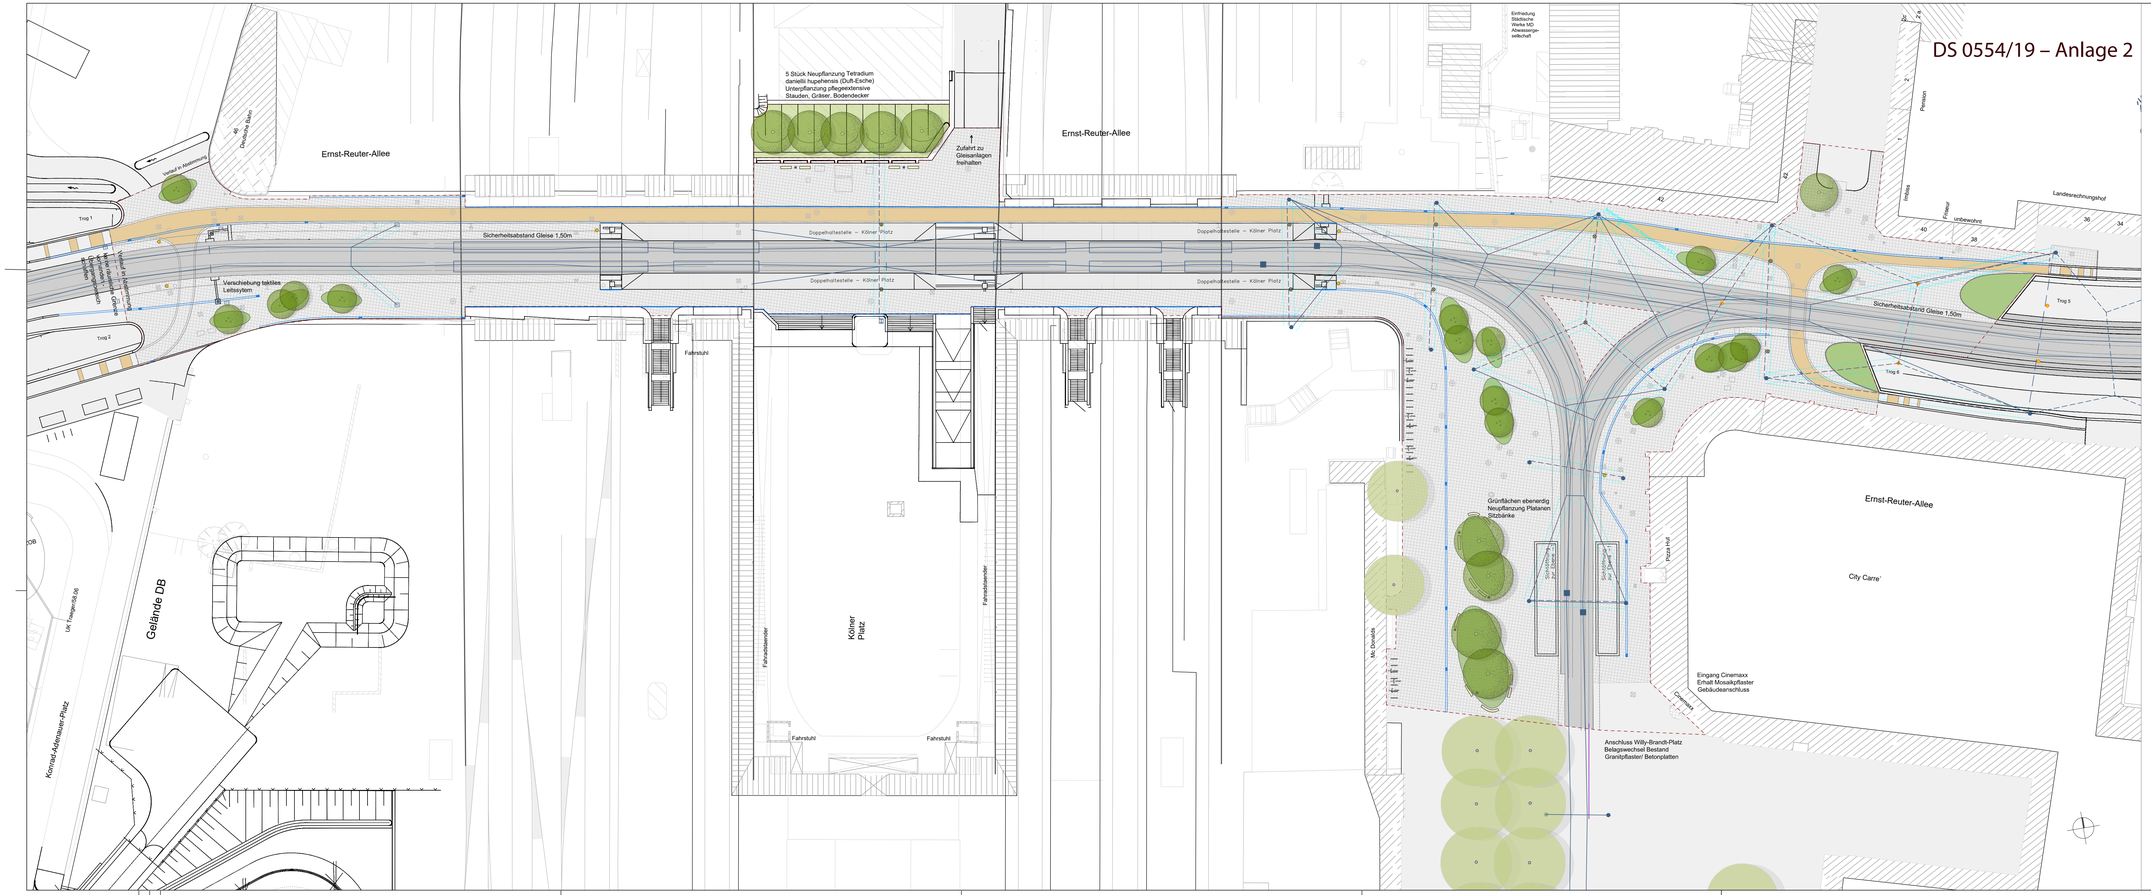

Legende

Planung Freianlagen UKL

- Platten feste Länge 40cm, freie Breite 20 bis 60cm Granit 'Rorizi'
- Radweg Betonspur, pigmentiert, Besenstrich
- Gleisanlagen Asphalt, Abstreuung Splitt Granit 'Rorizi'
- Rundbank
- Bank gerade
- Abfallbehälter
- Fahrradanlehnbügel
- Muldenrinne mit Straßenablauf, Stich 2cm Kleinsteinpflaster 9/11cm Granit ‚Rorizi' 3-zeilig
- Pflasterstreifen Kleinsteinpflaster 9/11cm Granit ‚Rorizi' 3-zeilig als taktiler Streifen
- Pflanzbeet Höhe max. 0,99m mit Sitzmöglichkeit und Pflanzung Kleinbaum mehrstämmig Gleditsia triacanthos ‚Sunburst'(Gold-Gleditschie) und Unterpflanzung Gräser/Stauden/Bodendecker siehe Detail 01
- Solitär Hochstamm, Neupflanzung Art Bäumung: Tetradium daniellii hupehensis (Duft-Esche) Art Willy-Brandt-Platz: Platanus spec. (Platanen)

Planung Übernahme

- Muldenrinne mit Straßenablauf
- Kastenrinne
- Schachtabdeckungen
- Leuchten - Mast
- Leuchten - hängend
- Mast
- Oberleitungen/ Abspannung MVB mit Sicherheitsabstand zu Baumkronen 1,00m
- Baum Bestand (Erhalt)

Index	Änderungen bzw. Ergänzungen	Datum	Name

Prüfvermerke

die Übereinstimmung der Zeichnung mit der Ausführung bestätigt:

für den Auftragnehmer: Ort, Datum, Unterschrift

für den Auftraggeber DB Netz AG: Ort, Datum, Unterschrift

für den Auftraggeber LH MD (FL): Ort, Datum, Unterschrift

Fachbereich LH MD: 66.32 SB/LSA	Fachbereich LH MD:	Fachbereich LH MD: 66.43 (Prüfingenieur)
Datum geprüft / genehmigt	Datum geprüft / genehmigt	Datum geprüft / genehmigt
Fachbereich LH MD: 66.7	Fachbereich AGM/SWI: 66.8	Technische Aufsichtsbehörde
Datum geprüft / genehmigt	Datum geprüft / genehmigt	Datum geprüft / genehmigt
Fachbereich MVB Betriebsdatter:	Fachbereich MVB Bau:	Freigabe zur bautechnischen Prüfung (DB)
Datum gesehen	Datum gesehen	Ort, Datum, Unterschrift
Fachbereich MVB Stromversorgung:	Bauüberleitung:	Prüfingenieur DB
Datum gesehen	Datum geprüft / genehmigt	Ort, Datum, Unterschrift
SIGNAL:		gleichgestellt mit Prüfsemiplanen geprüft / genehmigt
Prüfung auf sicherheitsrelevante Fakten	geprüft / genehmigt	Datum
Interoperabilität geprüft (tenrante Stelle) Name		Freigabe zur Ausführungsunterlagen
Datum	geprüft / genehmigt	☐ mit Regelungen durch den Bauvorlageberechtigten
		Freigabe-Nr.:
Datum	geprüft / genehmigt	Ort, Datum, Unterschrift
		Genehmigung zur Ausführung
Datum	geprüft / genehmigt	Ort, Datum, Unterschrift

Lageskizze

Auftragnehmer:

UKL Ingenieure für Landschaftsarchitektur
Gesellschaft mbH
Dresdner Straße 1
01558 Großenhain
www.kroeger-landschaftsarchitekten.de
Tel 03513/5171-0
Fax 03513/5171-21

Bauherr/in:
Landeshauptstadt Magdeburg
Tiefbauamt
An der Steinkuhle 6
39128 Magdeburg

Bauherr:
INFRA (S)
Ruschestraße 104
10365 Berlin
Regionalbereich

	Datum	Name
Sach.- ging.	17.10.2019	FK
gepr.	k.A.	LR
Planumlauf-Nr.	435_3_LP	
Planart:		
Planinhalt:		
Blattgröße:	1189 x 420 mm	

Projekt: Ausbau Eisenbahnknoten Magdeburg
2, Ausbaustufe, Eisenbahnüberführung Ernst-Reuter-Allee

Strecke:

Planbezeichnung: Freianlagen Lageplan

Erweiterungen (Layerinhalte): –

Bestandsvermessung vom: 01/2017 erstellt durch: Hennecke & Münning Gesellschaft für Vermessungstechnik mbH

Höhen- und Koordinatensystem: DHHN92 LS150

Bauwerksnummer			Brückennummer	Maßstab
Strecke	Kilometer	Kennzeiff		1 : 400
6110	141,700	6115		

Barcode

Vorabzug