

**Legende:**

Entsorgungsleitungen, vorhanden

- Baugrube  
Trinkwasser & Gas
- Rückschnitt  
Trinkwasser, Gas  
und Abwasser
- Baugrube Abwasser
- Restfläche Straße

● enthält Daten der "automatisierten Liegenschaftskarte" (ALKIS-Daten - © GeoBasis-DE / LVermGeo LSA) ● enthält ergänzend Topografiedaten der LHS Magdeburg als unverbindliche Zusatzinformation

Überarbeitungen:

Lfd. Nr.	Änderung	Wer hat geändert	Datum
REV00			
REV01			

Abwassergesellschaft Magdeburg mbH



Städtische Werke Magdeburg GmbH & Co. KG



Medium: Abwasser, TW, Gas    Höhensystem: NHN2016    Maßstab: 1:50  
Lagestatus: 150

Kreis: Magdeburg    Gemeinde: Magdeburg    Gemarkung: Magdeburg

Projektname: Am Polderdeich  
KS / KR / TW / Gas - 2. BA

Plan-Nr. 6

Auftrag - Nr.: 660101057

Layoutbez. 6\_QP

Darstellung: **Querprofile**



Index

Piangröße: 297 x 1050    bearbeitet: Sturz, Krauß    Phase: Ausführung  
gezeichnet: Anger    Datum: 08.06.2023  
ctb: Acad.ctb    geprüft: Böhme, O



Verfasser: SWM  
TS-PA / TS-BG

Dateiname: 6\_QP



**Querprofil 1**

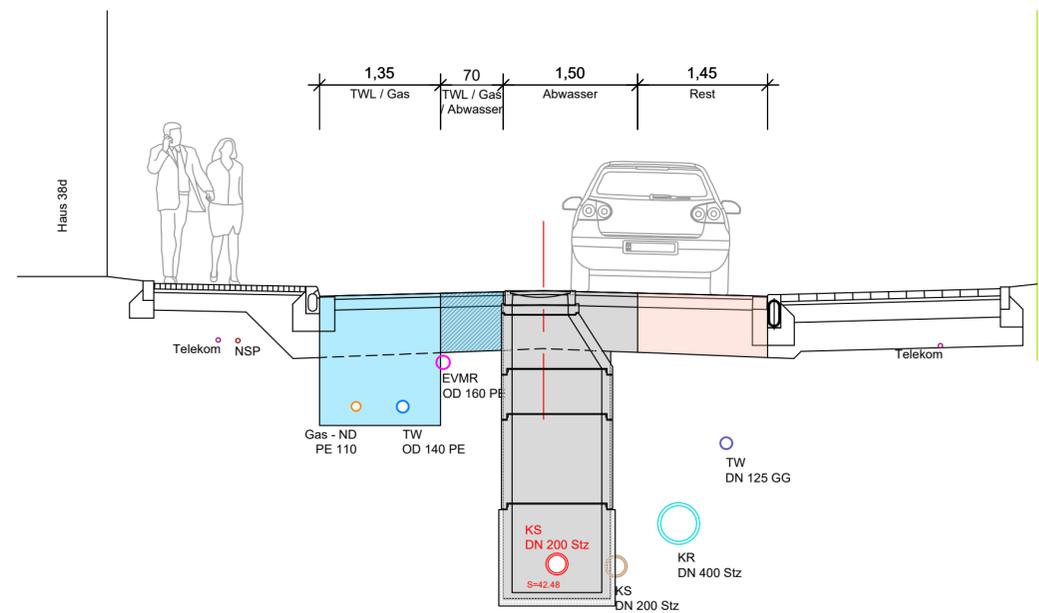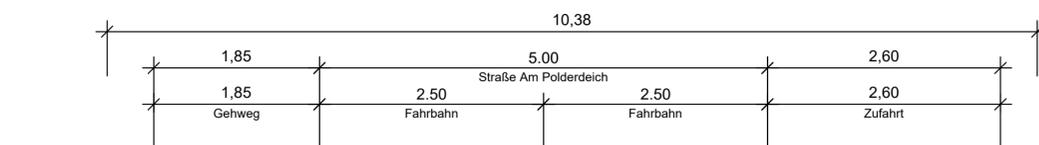

**Querprofil 2**

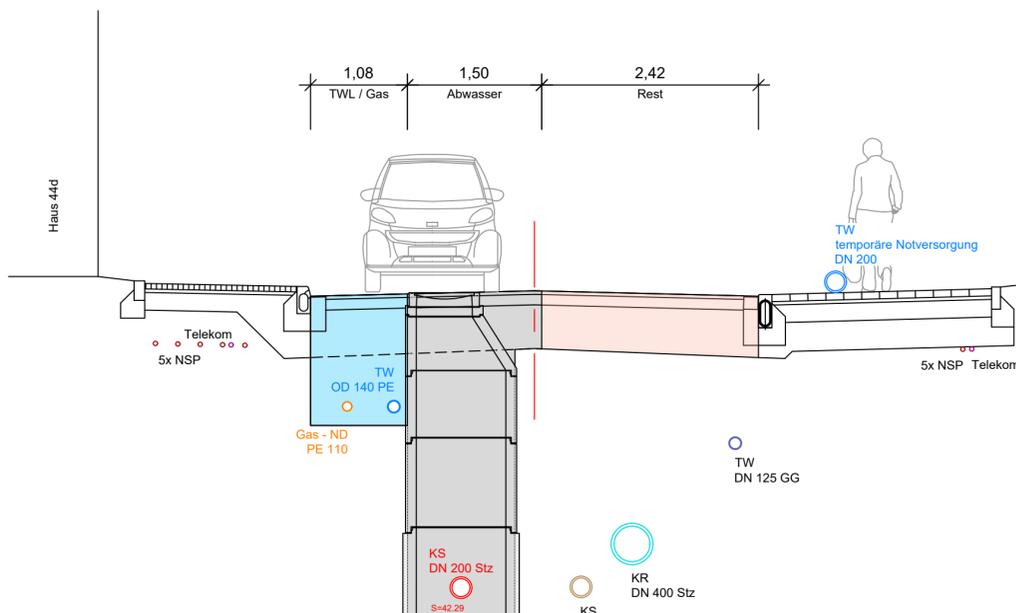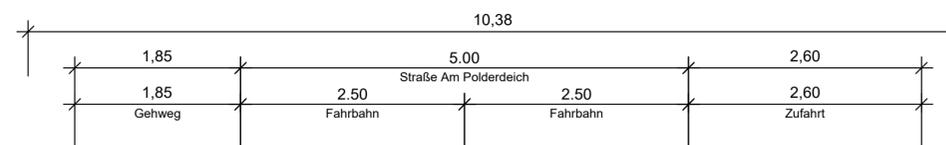

**Querprofil 3**

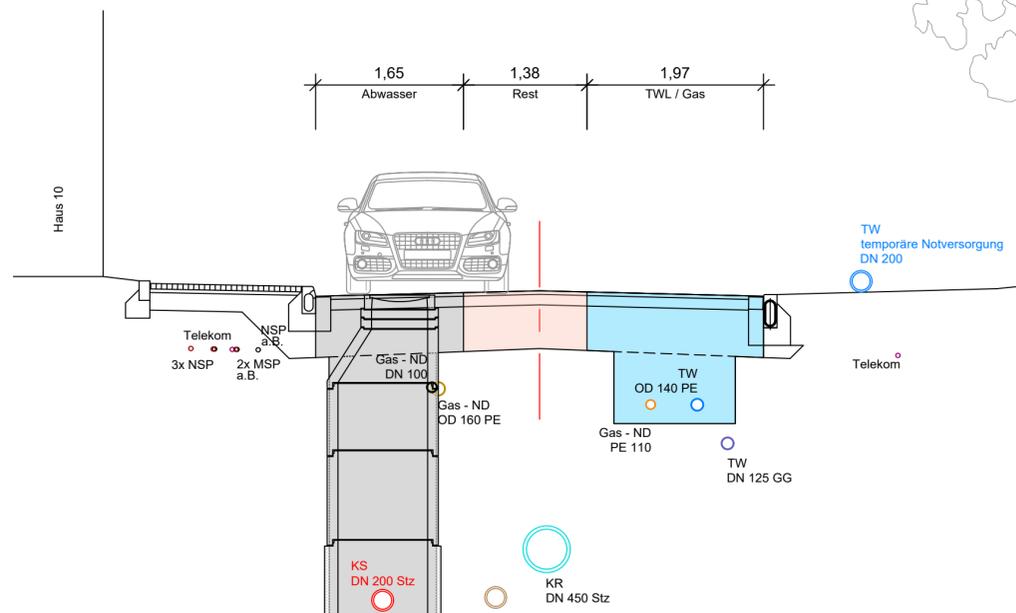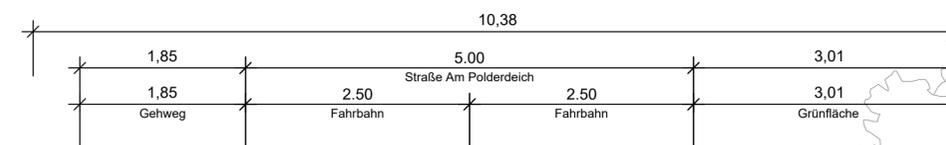

Prodatum: 13.06.2023  
 Größe: 297x1050  
 Pfad: R:\SWM\TS-Bauprojekte\04\_Koordinate\Projekte\Am Polderdeich\05\_Graberprofile\_Regeplanlag\_QP.dwg