


DS0451/23 - Anlage 2

Legende:

- Grundstücksgrenze
- Zaunanlage, vorhanden
- Baum, vorhanden
- Baum, abbruch
- Gebäude vorhanden
- Gebäude neu

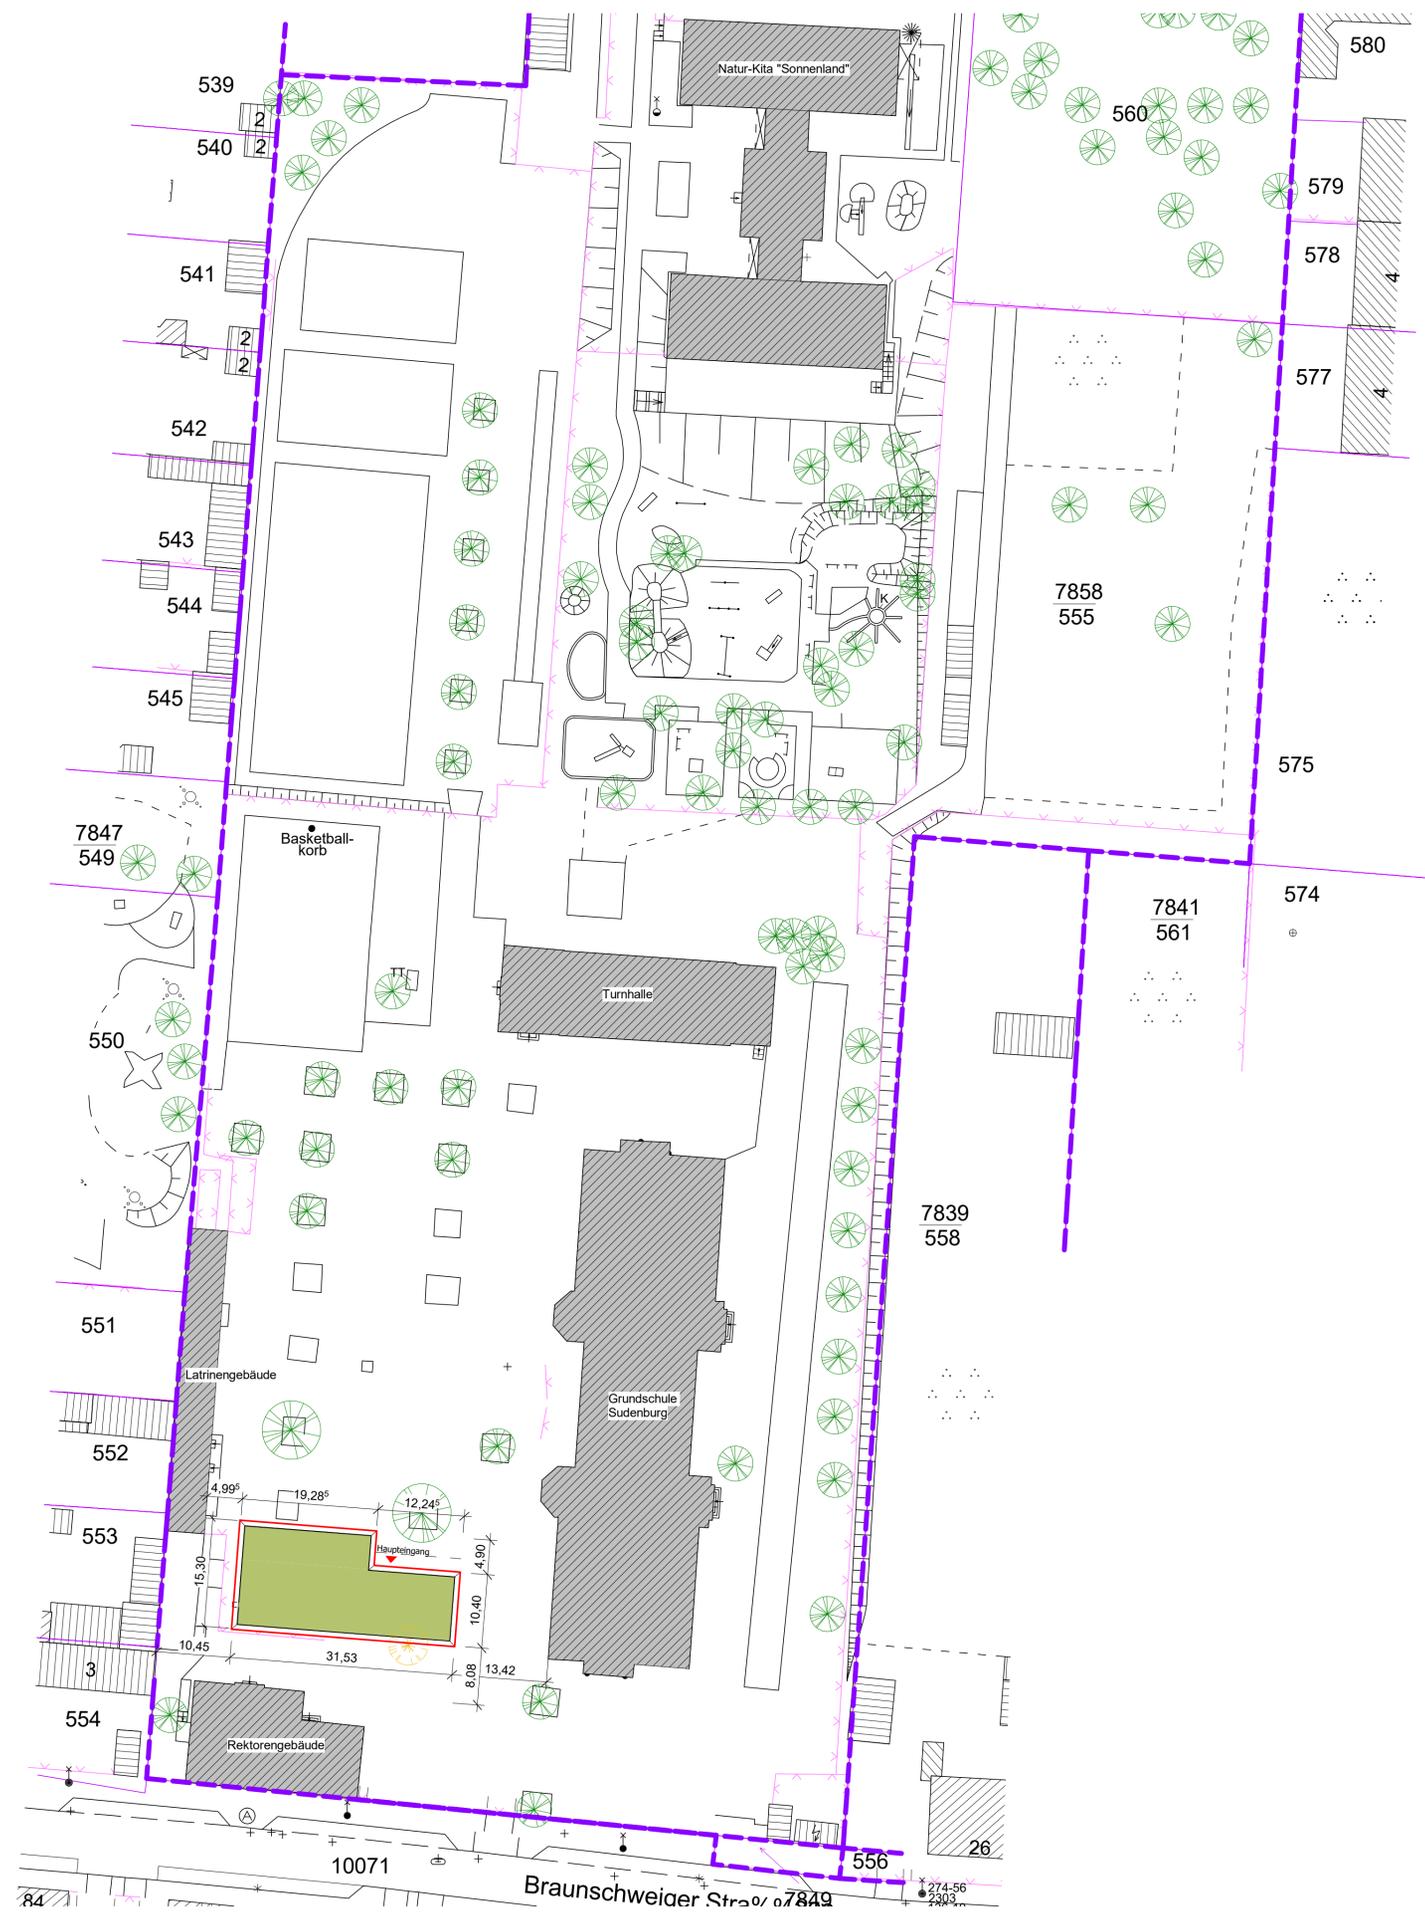

± 0,00 = DHHN 57,40

HLS EL ST Proj.V SB EtkGm Datum	Index Änderung Name Datum
erstellt von: ASSMANN BERATEN + PLANEN GmbH Schillerstraße 5 D - 39108 Magdeburg Tel.: +49 391 735 39 - 0	<p>Landeshauptstadt Magdeburg Eigenbetrieb Kommunales Gebäudemanagement</p>
Entwurfsverfasser: ASSMANN BERATEN + PLANEN GmbH Schillerstraße 5 D - 39108 Magdeburg Tel.: +49 391 735 39 - 0 gel.: bbn Datum: 05.10.2023 gepr.: vdr/lgs Datum: 05.10.2023	Objekt: Erweiterungsneubau Hort Sudenburg Braunschweiger Straße 27, 39112 Magdeburg
Tragwerksplaner / Datum:	Nutzer / Datum: Abt.Ltr.EtkGm / Datum: GB.Ltr.EtkGm / Datum:
Projekt-Nr.: 1351	Maßstab: 1 : 500
Zeichnungs-Nr.: 185.00 - 00 - E - HB - 1 - 001 / 23	Betreiber/EBKGM/Datum: