


Straßenquerschnitt
 Achse 2100 - K1224, Hauptachse (TA 01)
 Bau-Km: 1+400,000

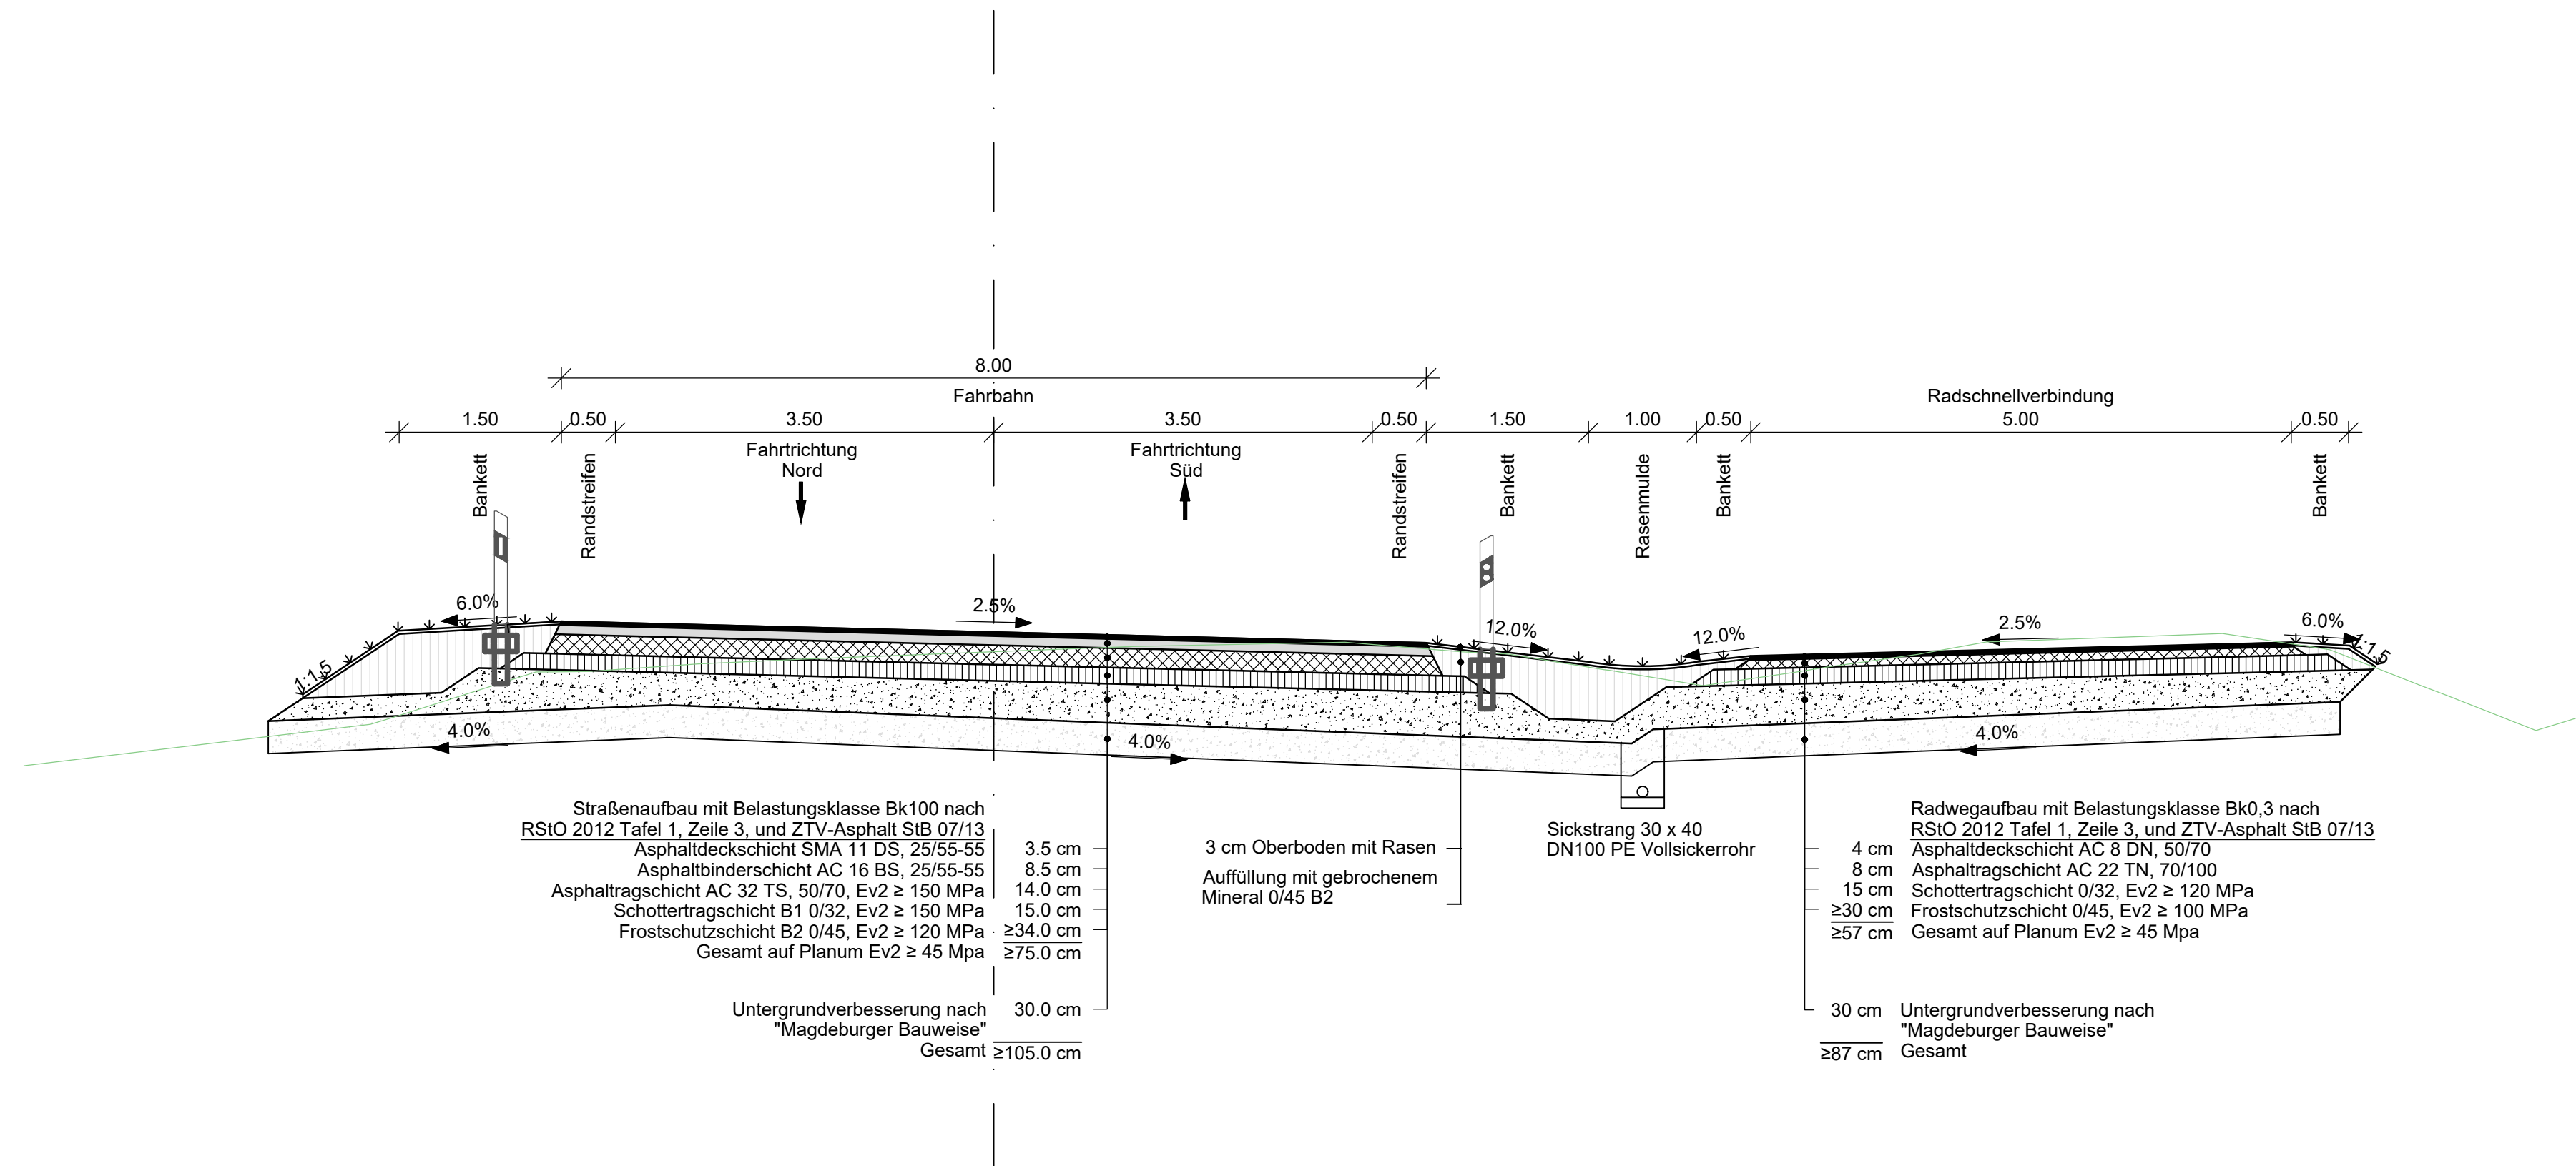

Straßenbau mit Belastungsklasse Bk100 nach RStO 2012 Tafel 1, Zeile 3, und ZTV-Asphalt StB 07/13

- Asphaltdeckschicht SMA 11 DS, 25/55-55 3.5 cm
- Asphaltbinderschicht AC 16 BS, 25/55-55 8.5 cm
- Asphalttragschicht AC 32 TS, 50/70, Ev2 ≥ 150 MPa 14.0 cm
- Schottertragschicht B1 0/32, Ev2 ≥ 150 MPa 15.0 cm
- Frostschuttschicht B2 0/45, Ev2 ≥ 120 MPa ≥34.0 cm
- Gesamt auf Planum Ev2 ≥ 45 Mpa ≥75.0 cm**

Untergrundverbesserung nach "Magdeburger Bauweise"
 30.0 cm
Gesamt ≥105.0 cm

3 cm Oberboden mit Rasen
 Auffüllung mit gebrochenem Mineral 0/45 B2

Sickstrang 30 x 40
 DN100 PE Vollsickerrohr

Radwegbau mit Belastungsklasse Bk0,3 nach RStO 2012 Tafel 1, Zeile 3, und ZTV-Asphalt StB 07/13

- Asphaltdeckschicht AC 8 DN, 50/70 4 cm
- Asphalttragschicht AC 22 TN, 70/100 8 cm
- Schottertragschicht 0/32, Ev2 ≥ 120 MPa 15 cm
- Frostschuttschicht 0/45, Ev2 ≥ 100 MPa ≥30 cm
- Gesamt auf Planum Ev2 ≥ 45 Mpa ≥57 cm**

30 cm Untergrundverbesserung nach "Magdeburger Bauweise"
 ≥87 cm **Gesamt**

Verfasser: IGS INGENIEURE GmbH und Co. KG Jahning 19 - 39104 Magdeburg Tel.: 0391 / 99 97 87 - 20 magdeburg@igs-ib.de	Datum		Zeichen	
	bearbeitet:			
	gezeichnet:			
	geprüft:			
Reg. Nr.:				

Auftraggeber: Landeshauptstadt Magdeburg -Stadtplanungsamt Abt. Verkehrsplanung- An der Steinkuhle 6 - 39128 Magdeburg Tel.: 0391 / 540-5424 stadtplanungsamt@magdeburg.de	Datum		Zeichen	
	nachgepr.:			

Auftraggeber: Landkreis Börde -Amt für Straßenbau und -unterhaltung- Schützenstraße 49 - 39340 Haldensleben Tel.: 03904 / 7240-7210 amt-sbu@landkreis-boerde.de	Datum		Zeichen	
	nachgepr.:			


VORENTWURF

Straßenbauverwaltung Landkreis Börde -Amt für Straßenbau und -unterhaltung- Straße / Abschn.-Nr. / Station: K 1224 / 0+780,000 bis 3+190,000 PROJIS-Nr.: V22-0077 / 23-0004	Unterlage / Blatt-Nr.: 14 / 101 Straßenquerschnitt (Teilabschnitt 01) Maßstab: 1 : 50
---	--

Ausbau K 1224 und Radweg "Großer Wiesengraben" zur Verbesserung der Infrastrukturanbindung Gewerbepark Sülzetal - Teilabschnitte TA 1 bis TA 3

Aufgestellt: Haldensleben, den _____ Landkreis Börde, Amt für Straßenbau und -unterhaltung	
Im Auftrag: _____	

Straßenquerschnitt
Achse 5100 - Radschnellweg Großer Wiesenweg - Ost (TA 03)
Bau-km: 0+775

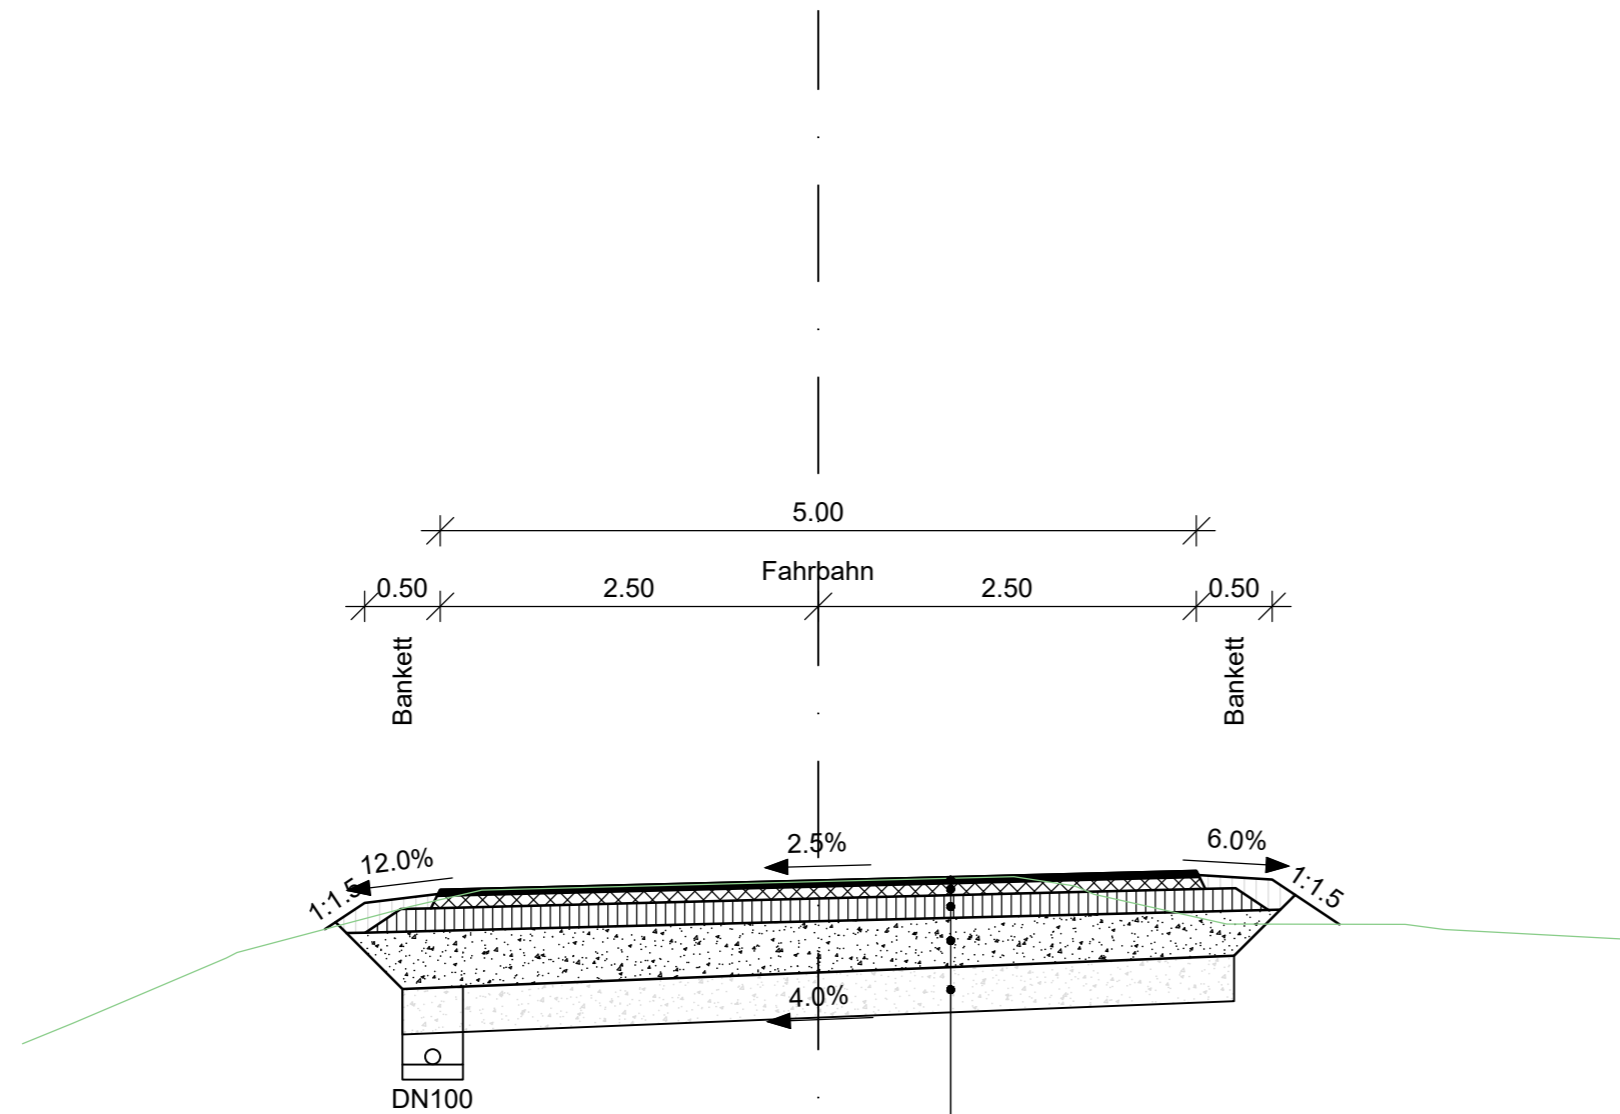

- Radwegaufbau mit Belastungsklasse Bk0,3 nach RStO 2012 Tafel 1, Zeile 3, und ZTV-Asphalt StB 07/13
- Asphaltdeckschicht AC 8 DN, 50/70 4 cm
 - Asphalttragschicht AC 22 TN, 70/100 8 cm
 - Schottertragschicht 0/32, Ev2 ≥ 120 MPa 15 cm
 - Frostschutzschicht 0/45, Ev2 ≥ 100 MPa ≥30 cm
 - Gesamt auf Planum Ev2 ≥ 45 Mpa ≥57 cm
- Untergrundverbesserung nach "Magdeburger Bauweise" 30 cm
- Gesamt ≥87 cm

Verfasser:  IGS INGENIEURE GmbH und Co. KG Jahring 19 - 39104 Magdeburg Tel.: 0391 / 99 97 87 - 20 magdeburg@igs-ib.de	Datum	Zeichen	
	bearbeitet:		
	gezeichnet:		
	geprüft:		
Reg. Nr.:			

Auftraggeber:  Landeshauptstadt Magdeburg -Stadtplanungsamt Abt. Verkehrsplanung- An der Steinkuhle 6 - 39128 Magdeburg Tel.: 0391 / 540-5424 stadtplanungsamt@magdeburg.de	Datum	Zeichen
	nachgepr.:	

Auftraggeber:  Landkreis Börde -Amt für Straßenbau und -unterhaltung- Schützenstraße 49 - 39340 Haldensleben Tel.: 03904 / 7240-7210 amt-sbu@landkreis-boerde.de	Datum	Zeichen
	nachgepr.:	

VORENTWURF

Straßenbauverwaltung Landkreis Börde -Amt für Straßenbau und -unterhaltung- Straße / Abschn.-Nr. / Station: K 1224 / 0+780,000 bis 3+190,000 PROJIS-Nr.: V22-0077 / 23-0004	Unterlage / Blatt-Nr.: 14 / 301 Straßenquerschnitt (Teilabschnitt 03) Maßstab: 1 : 50
---	--

Ausbau K 1224 und Radweg "Großer Wiesengraben" zur Verbesserung der Infrastrukturanbindung Gewerbepark Sülzetal - Teilabschnitte TA 1 bis TA 3

Aufgestellt: Haldensleben, den _____ Landkreis Börde, Amt für Straßenbau und -unterhaltung	
Im Auftrag: _____	