


DS0644/23 - Anlage 1

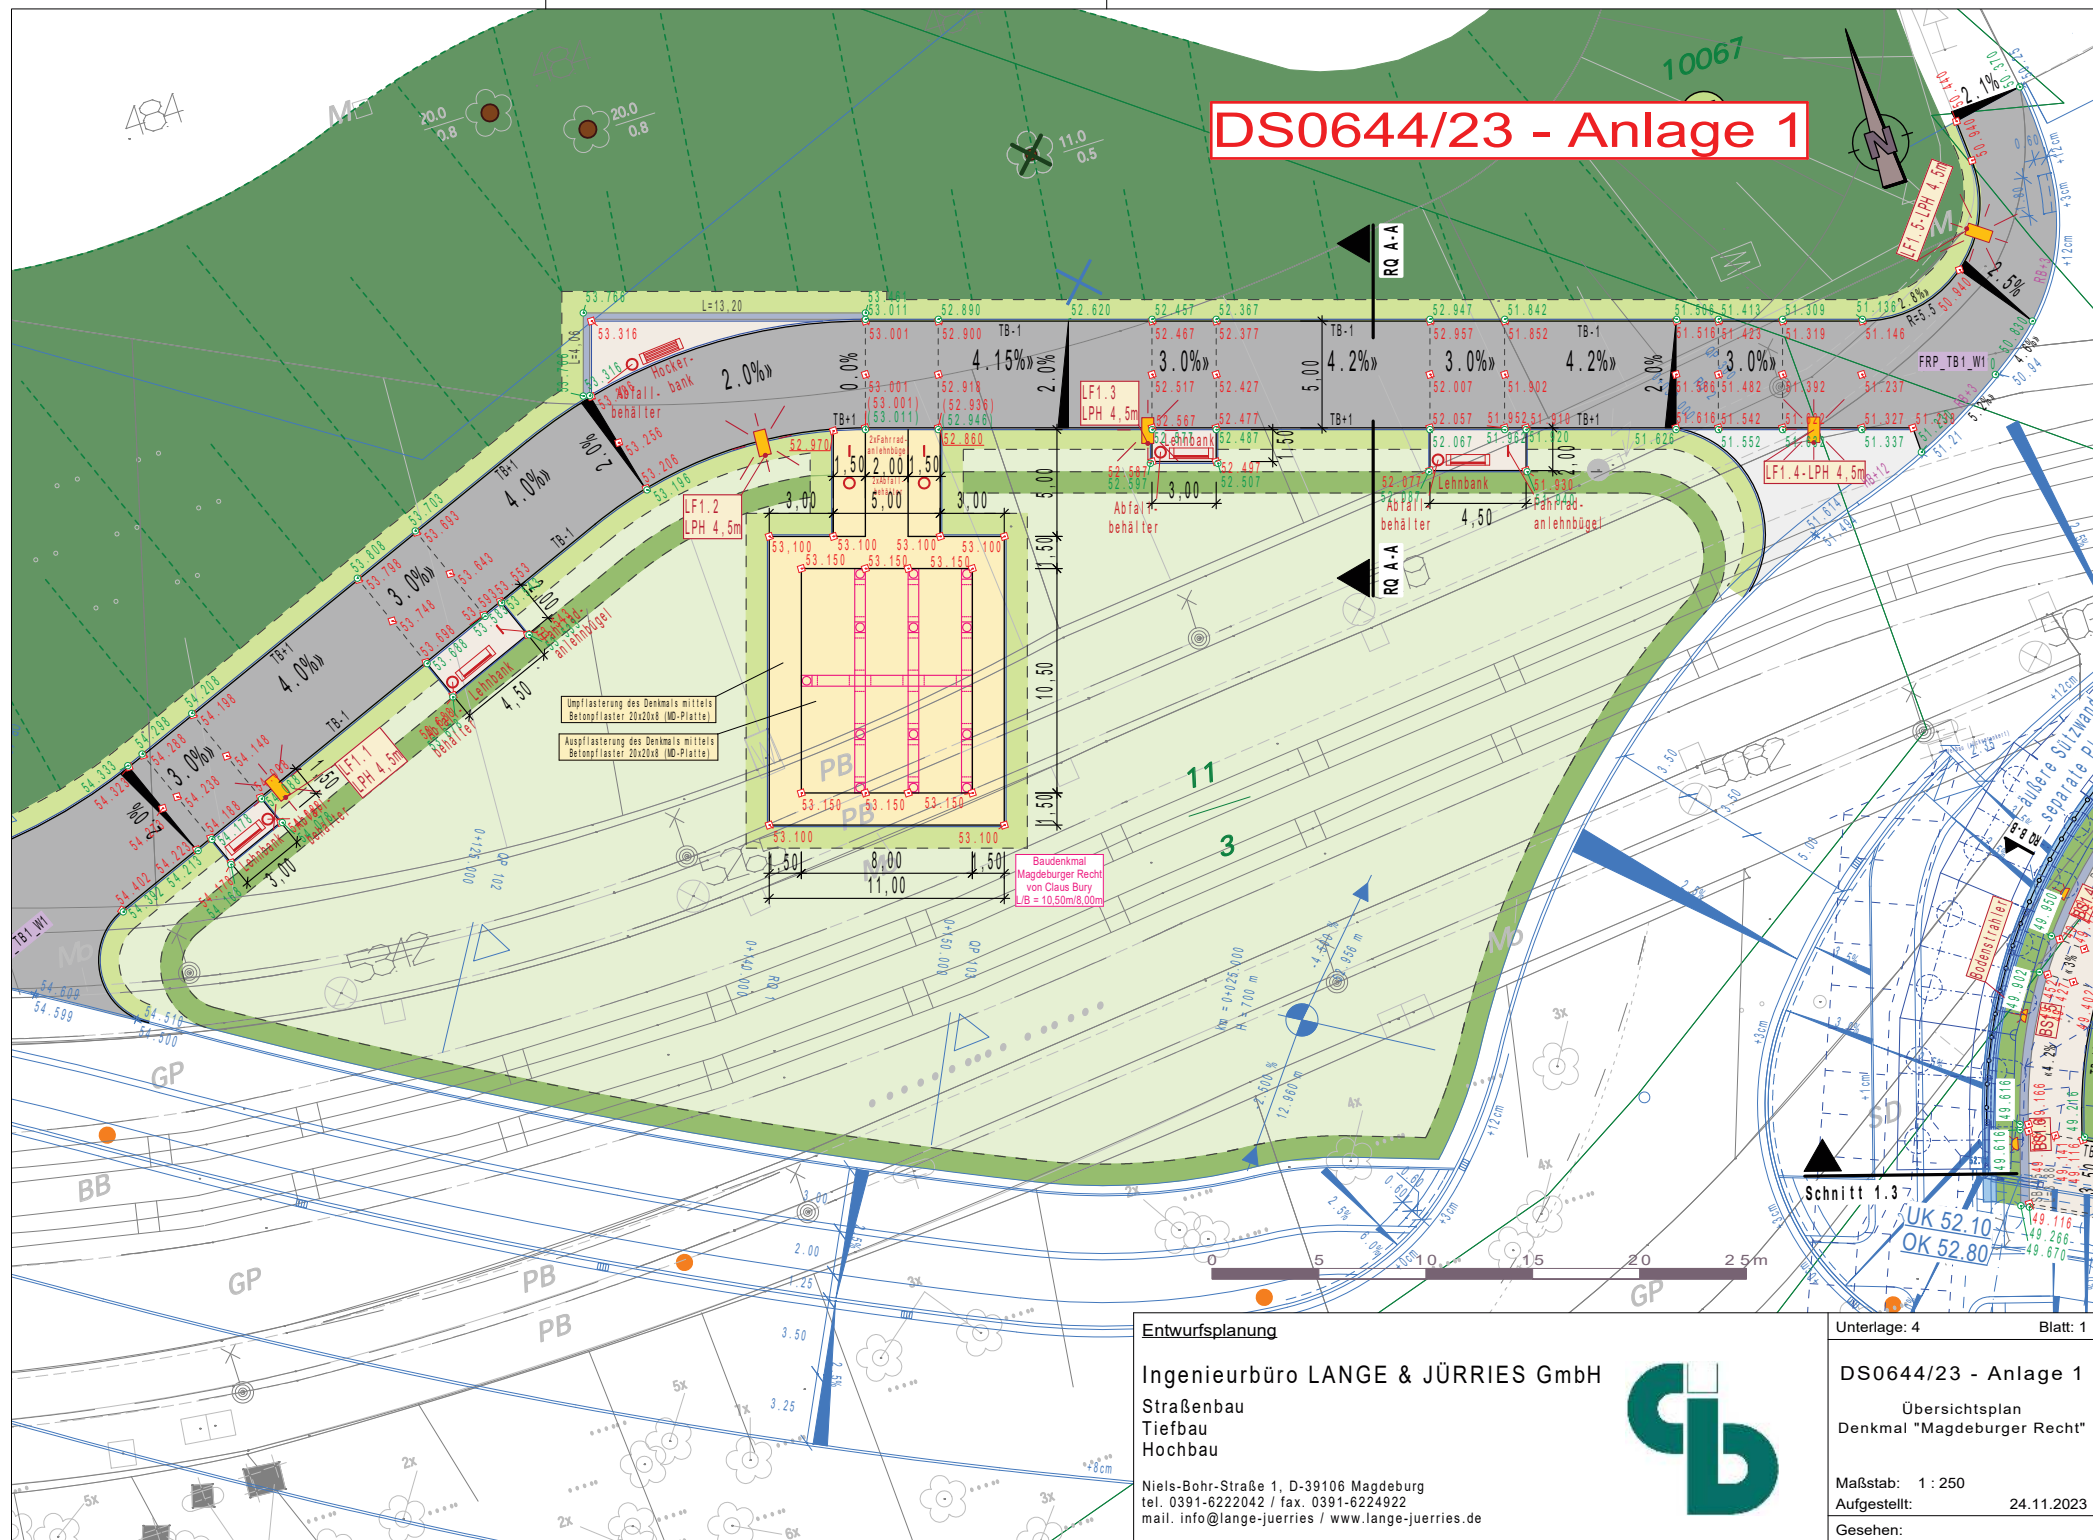

Entwurfsplanung

Ingenieurbüro LANGE & JÜRRIES GmbH
Straßenbau
Tiefbau
Hochbau

Niels-Bohr-Straße 1, D-39106 Magdeburg
tel. 0391-6222042 / fax. 0391-6224922
mail. info@lange-juerries / www.lange-juerries.de



Unterlage: 4

Blatt: 1

DS0644/23 - Anlage 1

Übersichtsplan
Denkmal "Magdeburger Recht"

Maßstab: 1 : 250

Aufgestellt: 24.11.2023

Gesehen: