




Anlage 4
zur DS0656/23

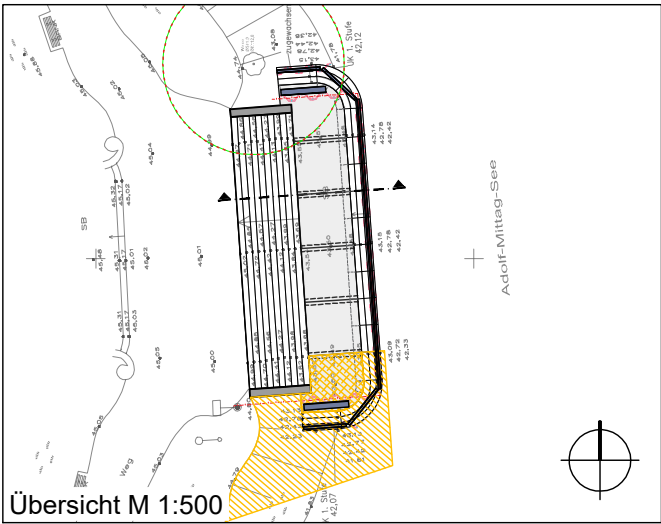

Schnitt A - A' | M 1:25 [m]

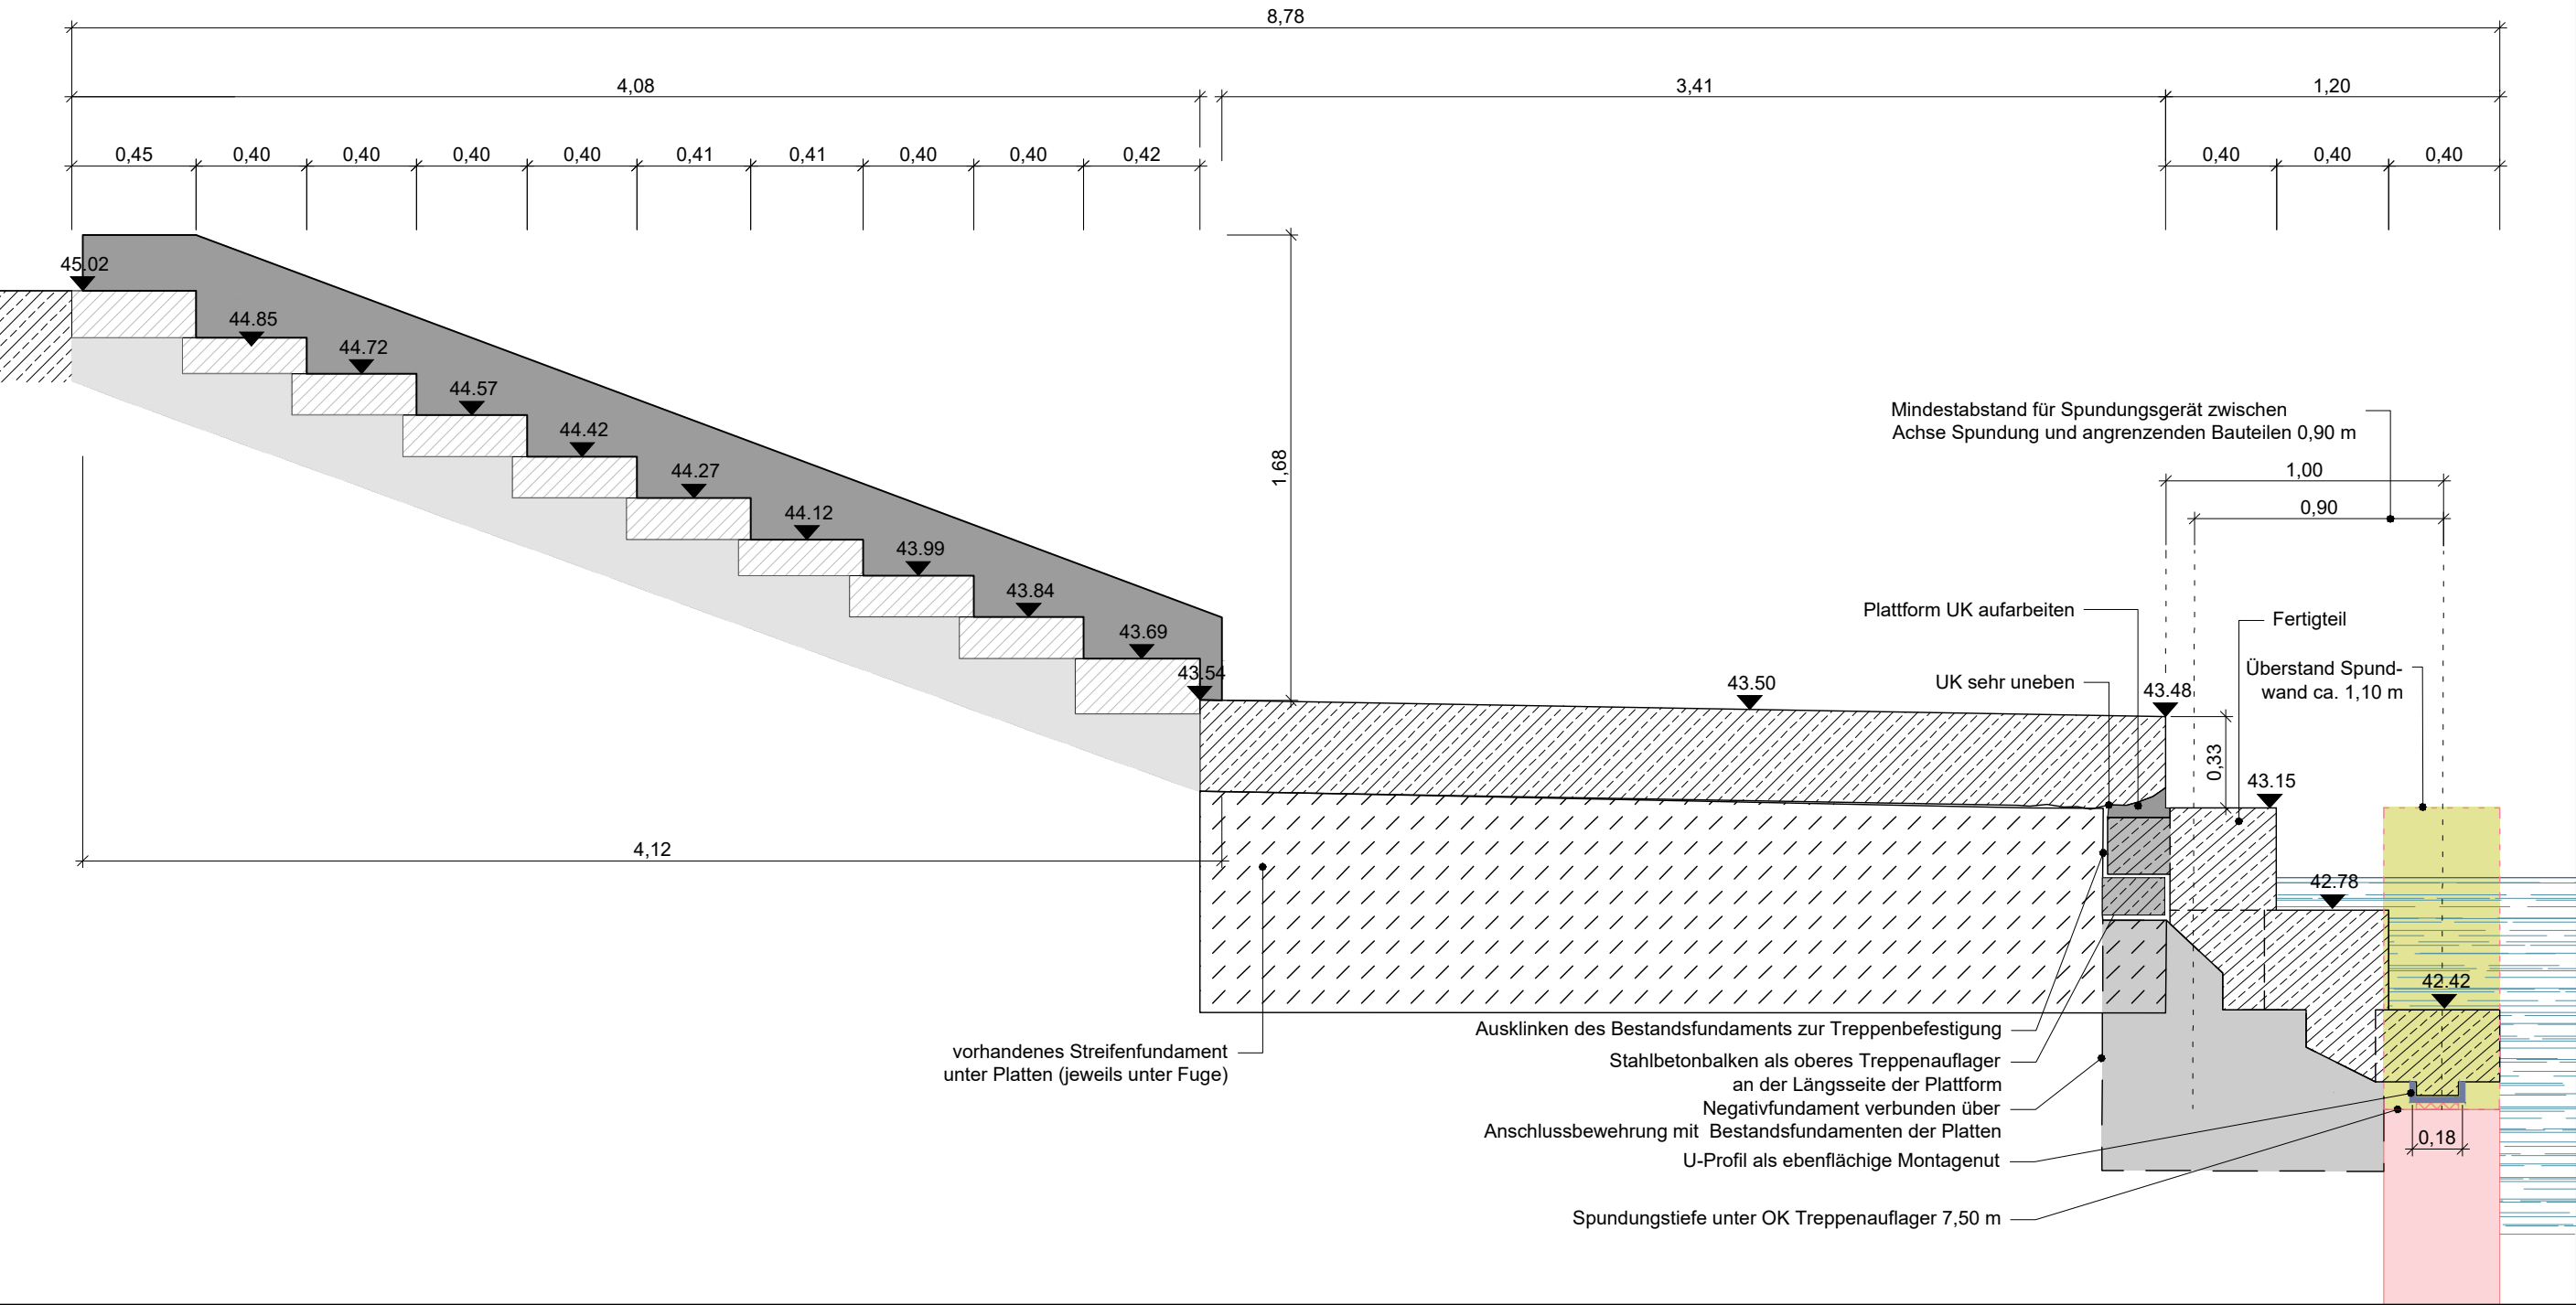

Draufsicht | M 1:100 [m]

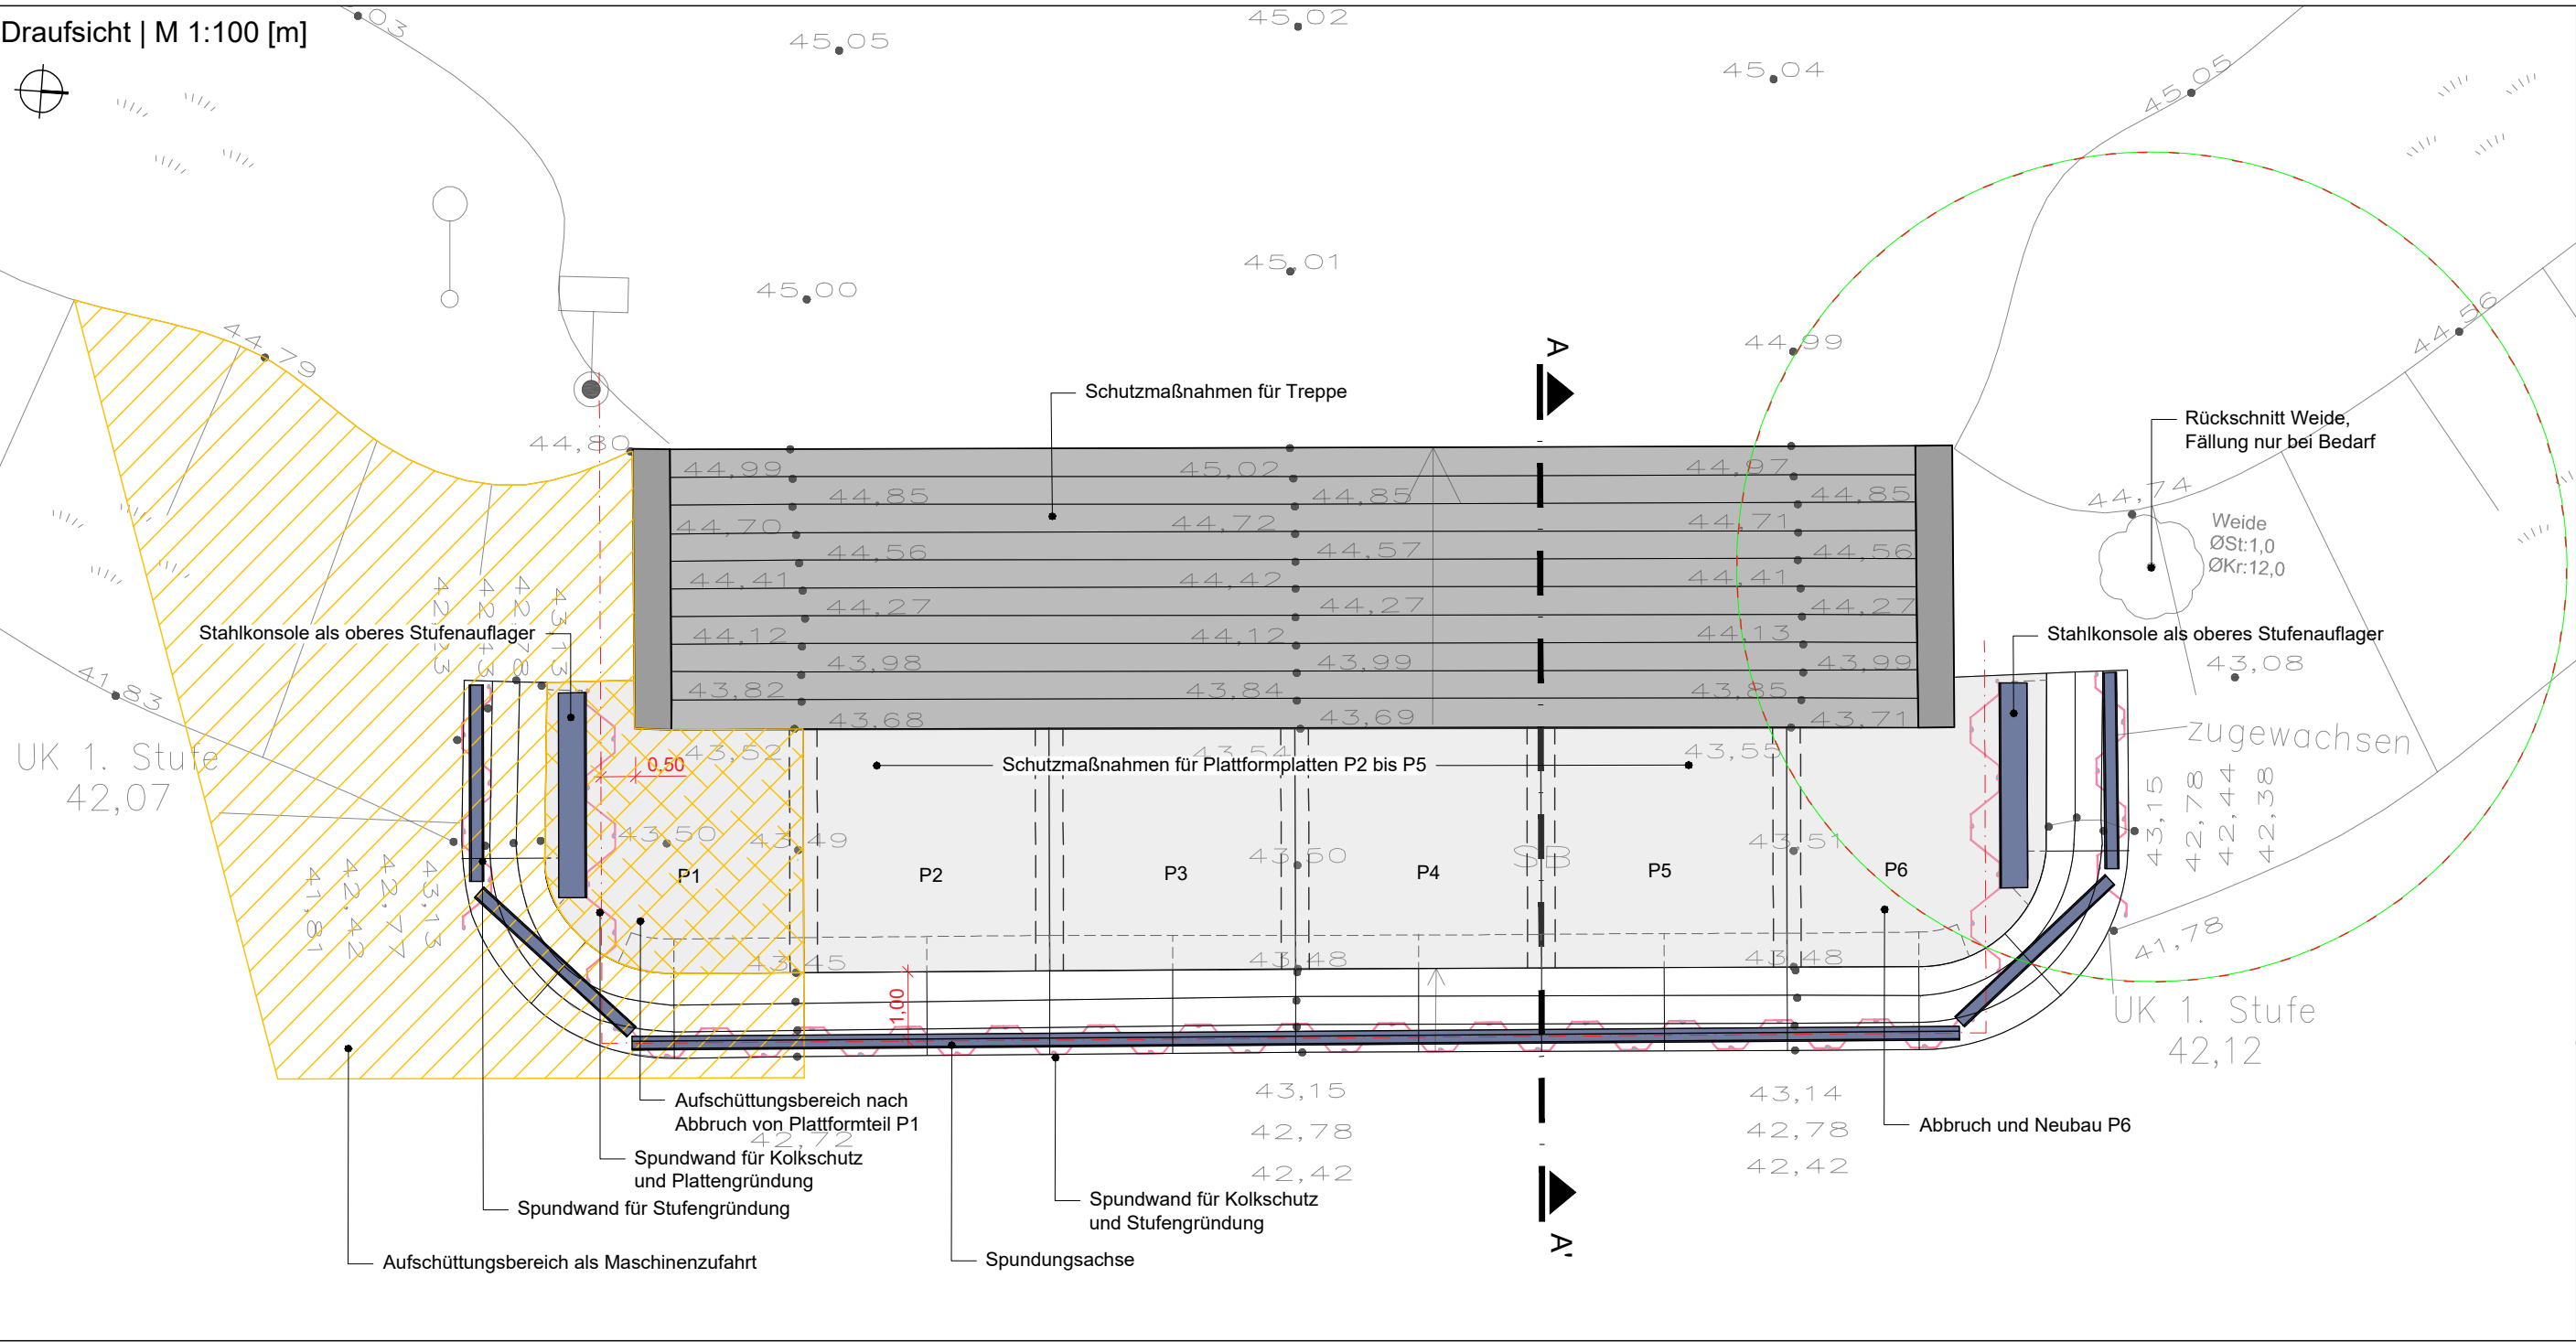

Datum:	bearbeitet:	gezeichnet:	Bemerkung:	Index:
Plangrundlage:				
Vermessung: Menzel & Co, Vermessung- u. Projektierungs GmbH, Haackelstraße 1, 39104 Magdeburg; Lage- und Höhenplan 'Treppe Adolf-Mittag-See', LS 489, HS 170; 06/2020				
Hinweise:				
Dieser Plan gilt nur in Verbindung mit sämtlichen Plänen der Architekten sowie Fachingenieure.				
Alle Maße und Höhenangaben sind vom Auftragnehmer gemäß VOB DIN 1961 § 3.3 zu prüfen. Bei Unstimmigkeiten ist Rücksprache mit dem Auftraggeber oder dessen Vertreter erforderlich.				
Achtung: Lage und Position der vorhandenen Leitungen sind vor Baubeginn beim Bauherrn und gegebenenfalls bei der Stadt einzuholen und vor Ort zu prüfen.				
Auftraggeber:				
Landeshauptstadt Magdeburg Eigenbetrieb Stadtgarten und Freidhöfe Magdeburg 39114 Magdeburg				
Landschaftsarchitekt:				
DÄRR LANDSCHAFTSARCHITEKTEN				
DIPL.-ING. M. DÄRR FREIER LANDSCHAFTSARCHITEKT BDLA / IFLA DIPL.-ING. S. DÄRR LANDSCHAFTSARCHITEKTIN 06120 HALLE (SAALE) ERNST-GRUBE-STRASSE 1 FON +49 345 5 55 81 0 FAX +49 345 5 55 81 30 WWW.LA-DAERR.DE FREIRAUM@LA-DAERR.DE				
Projekt:				
Landeshauptstadt Magdeburg Treppe Adolf-Mittag-See				
Planinhalt:				
Entwurfsplanung Detailplan - Grundriss Schnitt				
Auftraggeber:				
Auftragnehmer:				
Halle (Saale), den				
Datum:	23.11.2023			
Maßstab:	1:100 1:25			
Blattformat:	594x420 (A2)			
Leistungsphase:	3			
Projektnummer:	19013			
Plannummer:	E_D01			
Index:				