


Sanierungszustand

-  ohne Mängel
-  geringfügige Mängel
(Verkehrssicherheit gewährleistet)
-  Mängelbeseitigung
-  erforderliche Baumaßnahmen
-  geplante Einebnung

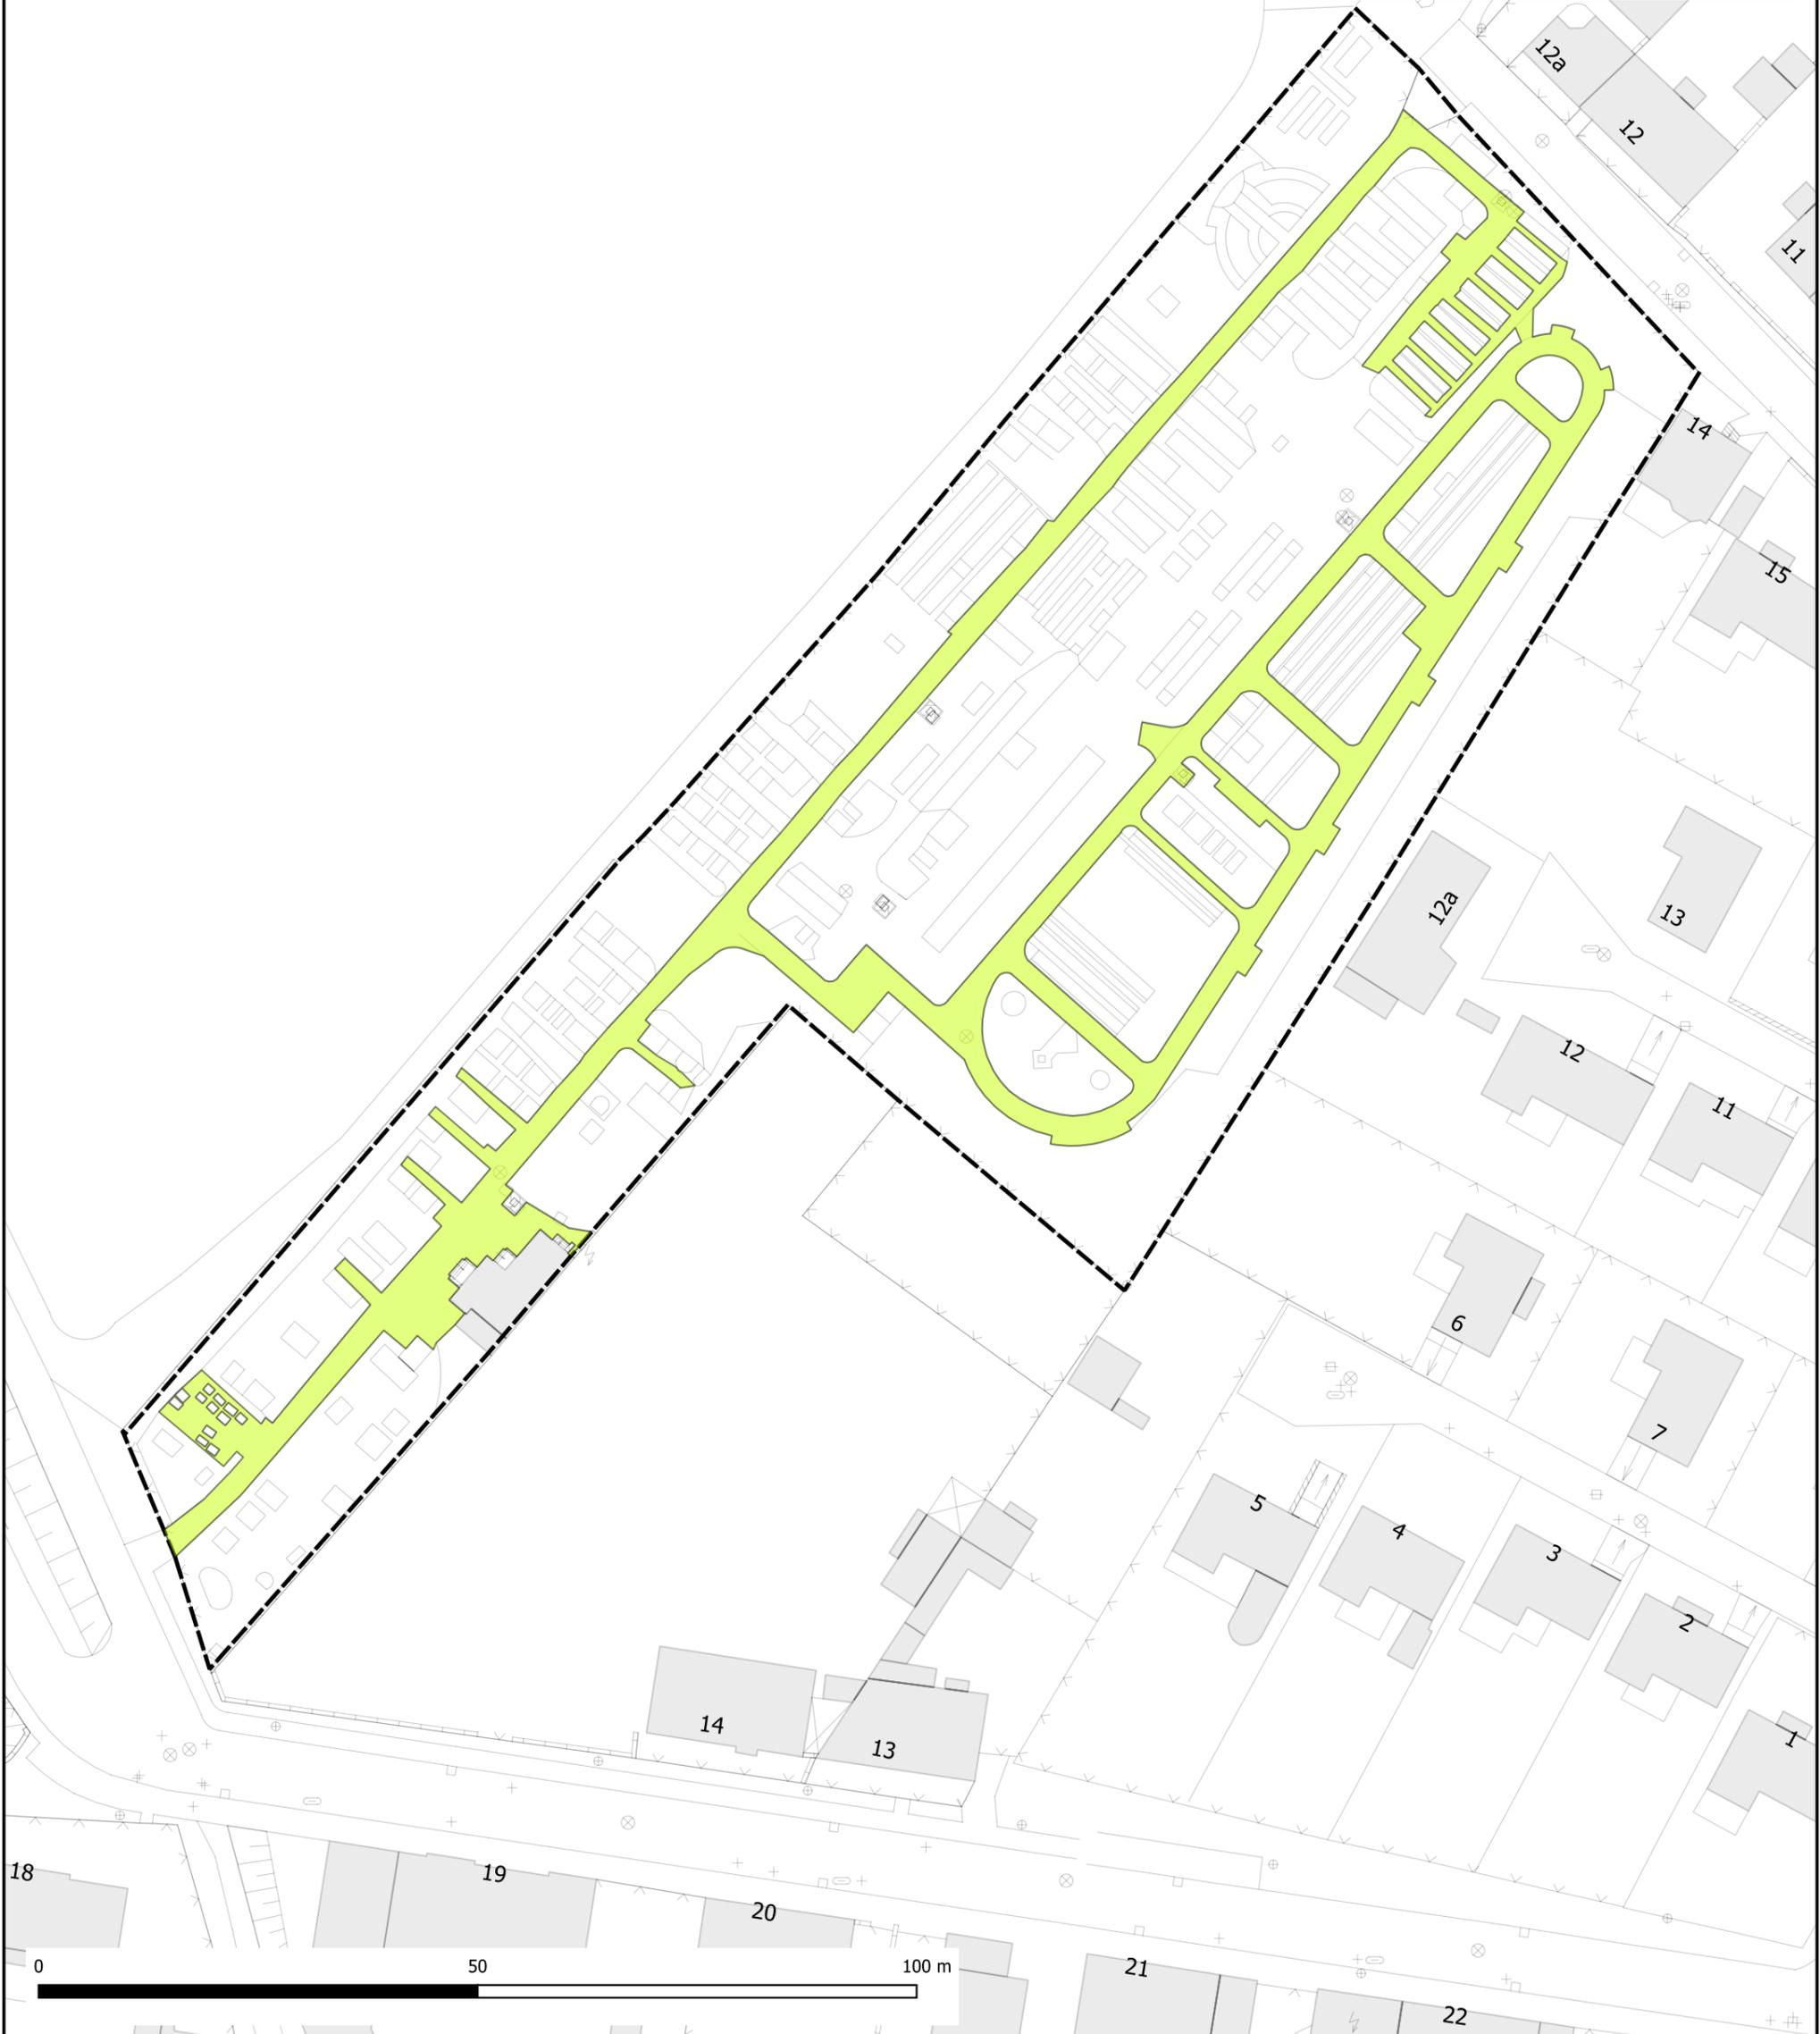

Darstellung des Sanierungszustandes Rothenseer Friedhof

Maßstab (A3): 1: 720
Bearbeiter: tobias.schwarz
Datum: 17.01.2024



Landeshauptstadt Magdeburg

Eigenbetrieb Stadtgarten und Friedhöfe Magdeburg
Große Diesdorfer Straße 160 · 39110 Magdeburg



Magdeburg