


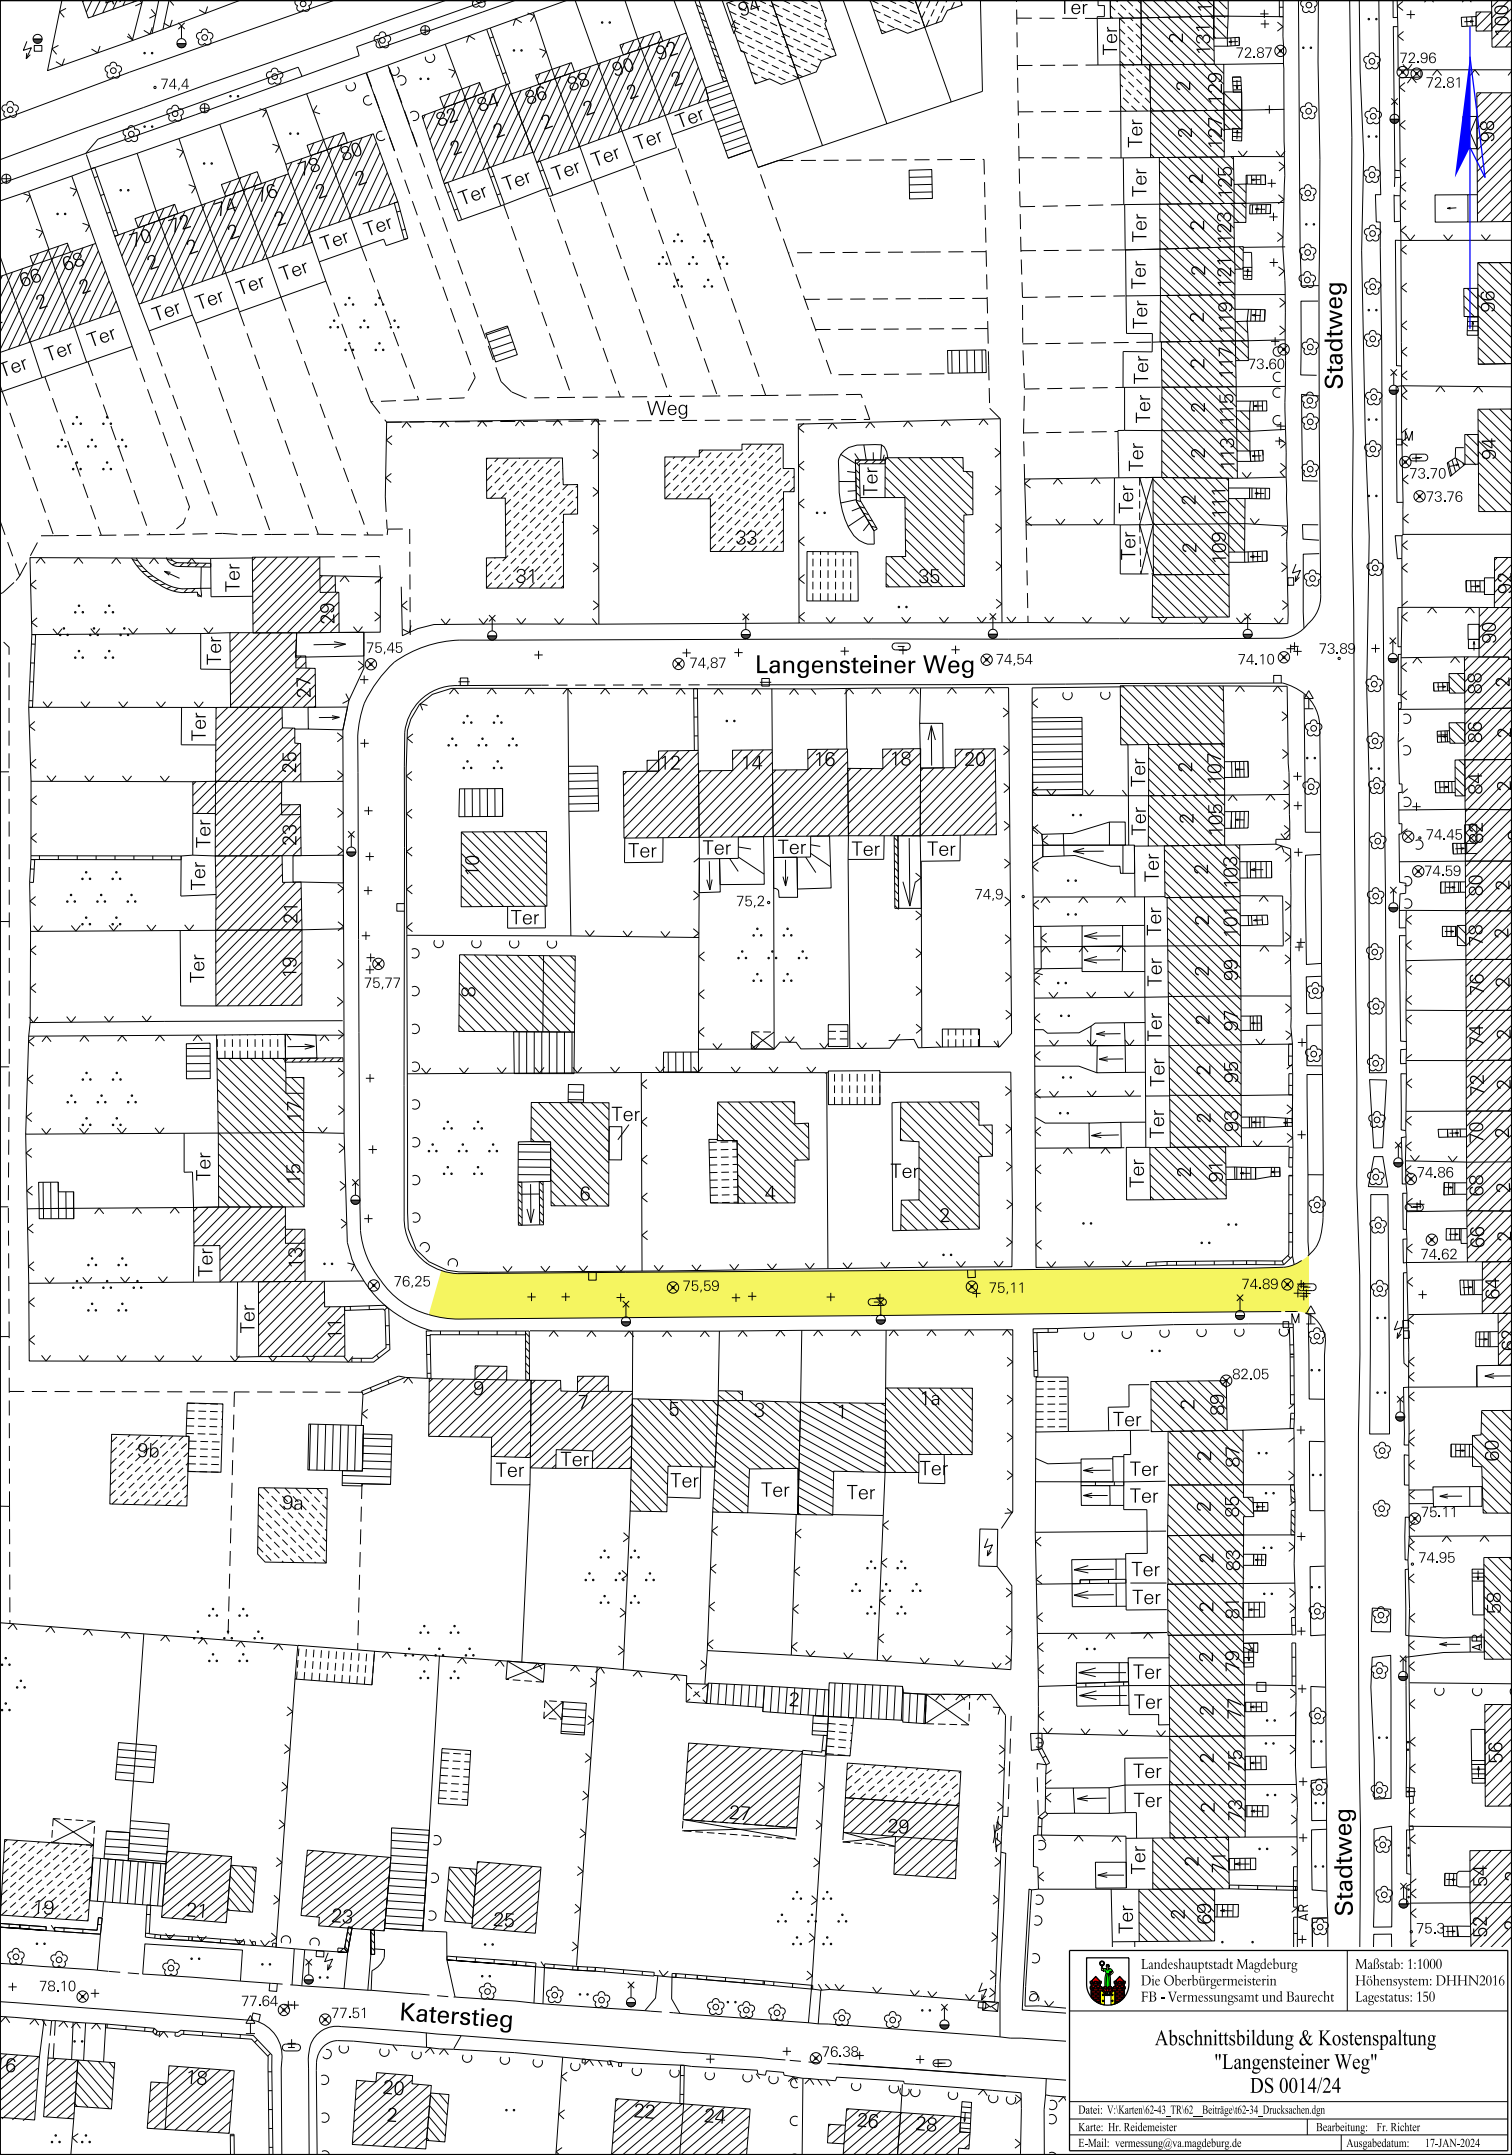

Landeshauptstadt Magdeburg
Die Oberbürgermeisterin
FB - Vermessungsamt und Baurecht

Maßstab: 1:1000
Höhensystem: DHHN2016
Lagestatus: 150

Abschnittsbildung & Kostenspaltung "Langensteiner Weg" DS 0014/24

Datei: V:\Karten\62-43_TR62_Beiträge\62-34_Drucksachen.dgn
Karte: Hr. Reidemeister
E-Mail: vermessung@va.magdeburg.de

Bearbeitung: Fr. Richter
Ausgabedatum: 17-JAN-2024