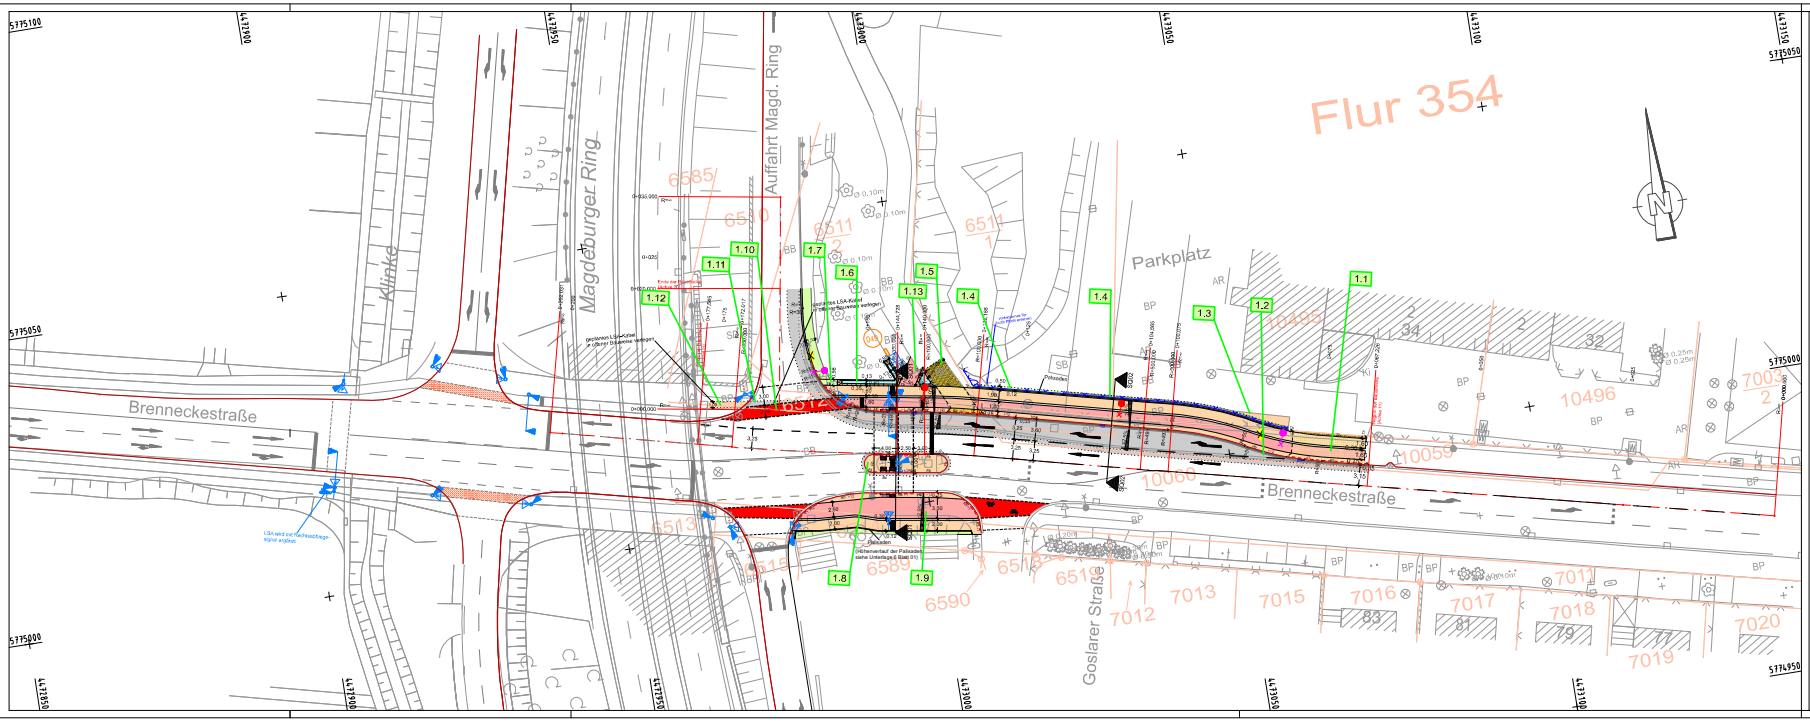

Zeichenerklärung

Planung

Verwaltung

Regelungsverzeichnis

Planungsgrundlagen:

HoMM - Koordinierungsnr.:	2017 / 1038 - 7375 C / 128 / 2018
Liegenschaften	ALK / 03/2018 © LVermGeo LSA (www.lvermgeo.sachsen-anhalt.de) ASB/1410/15852
Vermessung:	2018/04 LH Magdeburg, FB - Vermessungsamt und Baurecht LS 150, NHN 1992

BERNARD Gruppe ZT GmbH

Landeshauptstadt Magdeburg
Tiefbauamt
An der Steinkuhle 6
39128 Magdeburg

Nr.	Art der Änderung	Datum	Zeichen

AUSFÜHRUNGSPLANUNG

Straßenbauverwaltung
Tiefbauamt Magdeburg

Brenneckestraße zur NO-Auffahrt von 0+000 bis 0+175
Straße / Abschn.-Nr. / Station: (von-bis)

PROJEKT-Nr.:

Unterlage / Blatt-Nr.: 5 / 1a
Lageplan
Variante 1a
von Ro.=+ 0+000,00 bis Ro.=+ 0+175,00
Maßstab: 1:250

Ausbau einer Rechtsabbiegespur an der Brenneckestraße zur NO-Auffahrt zum Magdeburger Ring

aufgestellt:

..... den .....

Für diese Unterlage behalten wir uns alle Rechte vor.