




59 ha


**ENTWICKLUNGSSTANDORT
GROSSER SILBERBERG**

380 ha

GEWERBEGEBIET EULENBERG

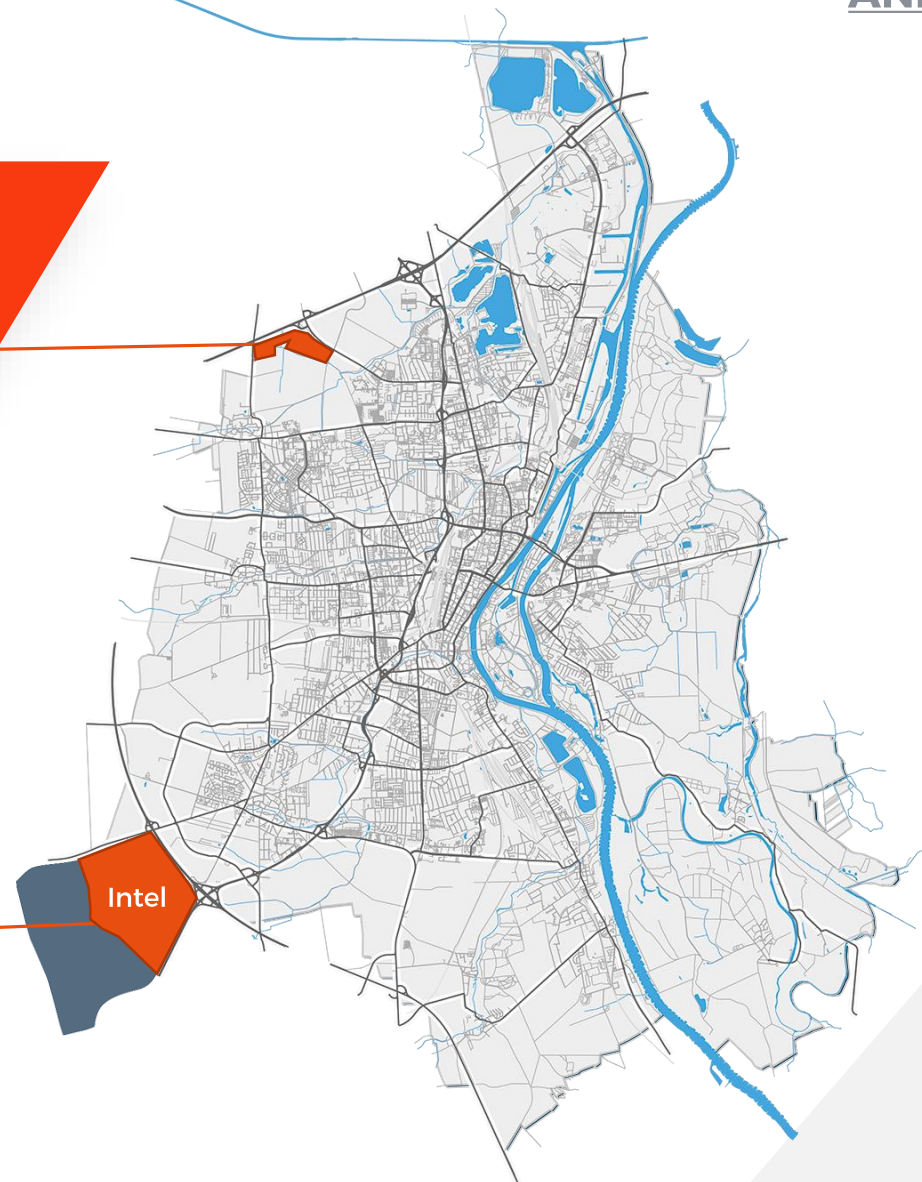

GEWERBEGEBIET GROSSER SILBERBERG

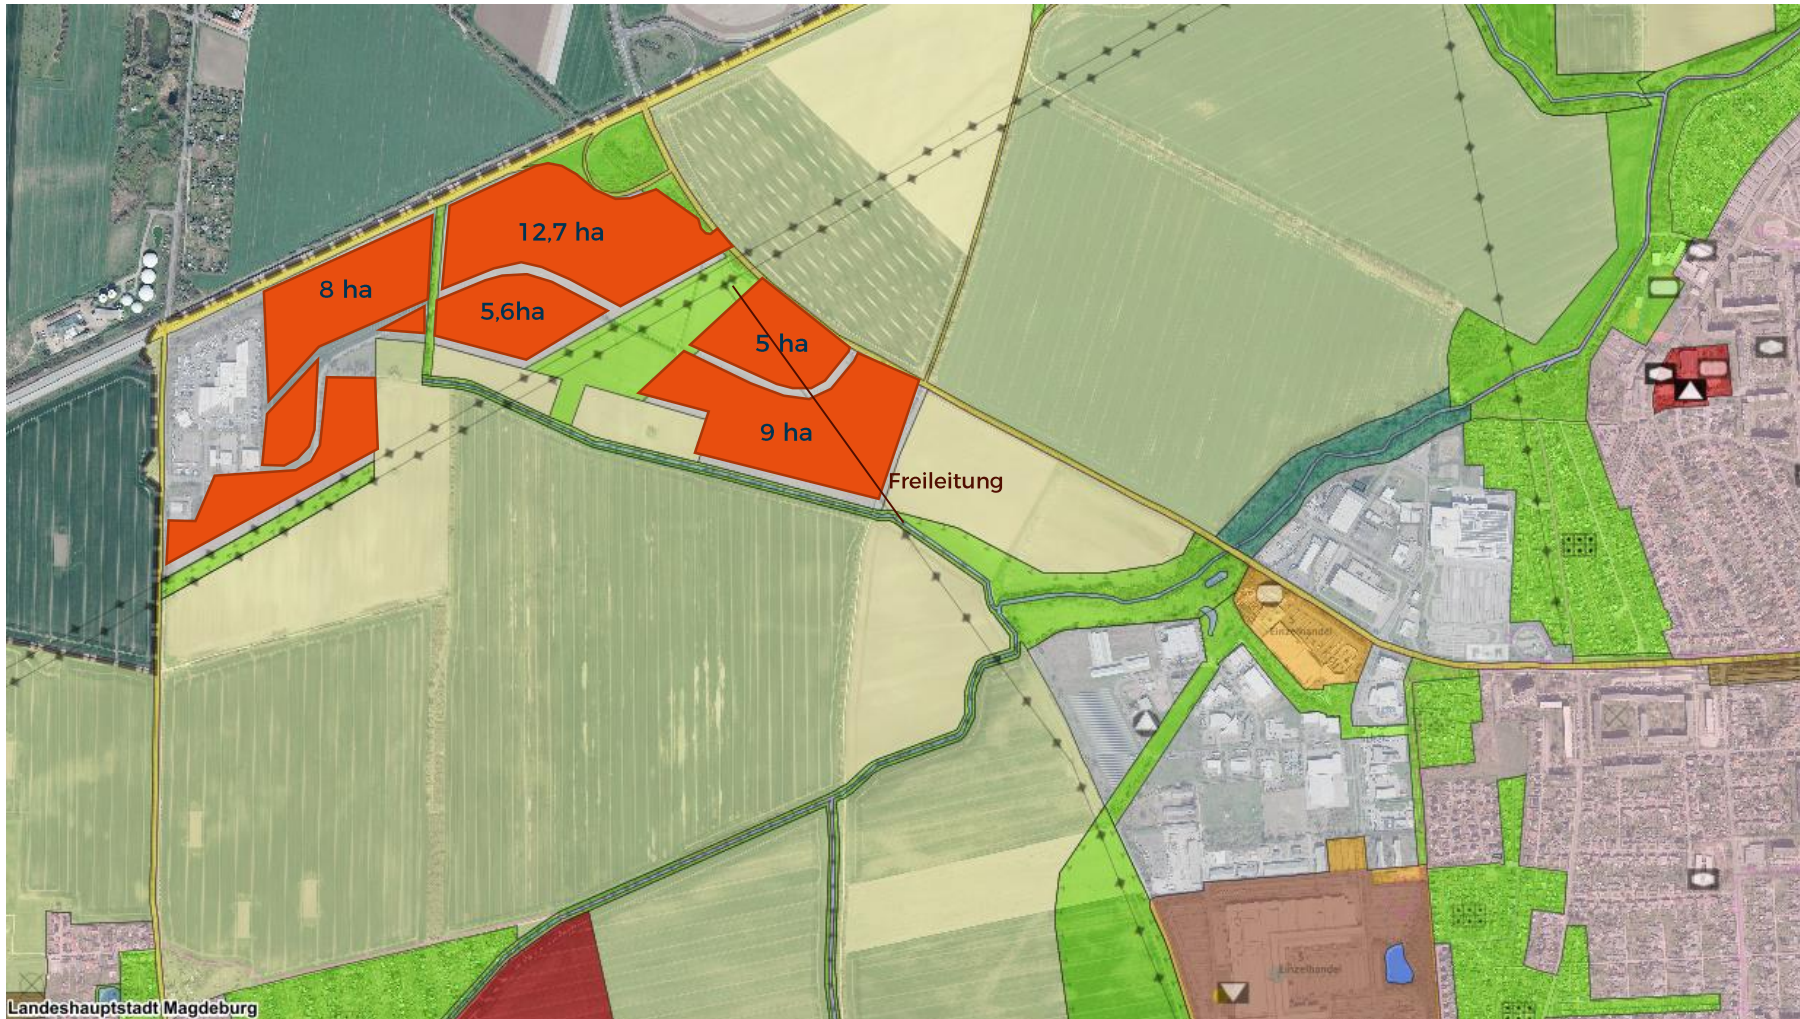**Verfügbare Fläche**

58 ha

**Größte
zusammenhängende Fläche**

12,7 ha

Nutzung

Kleine bis mittlere Projekte

Anteil privater Eigentümer

25,7 %

BesonderheitenHochspannungsleitungen
und Richtfunktrassen
beeinträchtigen Flächen**Erschließung**


Straße vorhanden

PlanungsrechtAufstellungsbeschluss
B-Plan ruht



150 ha


**ENTWICKLUNGSSTANDORT
GROSSER SILBERBERG
UND SÜLZEGRUND**

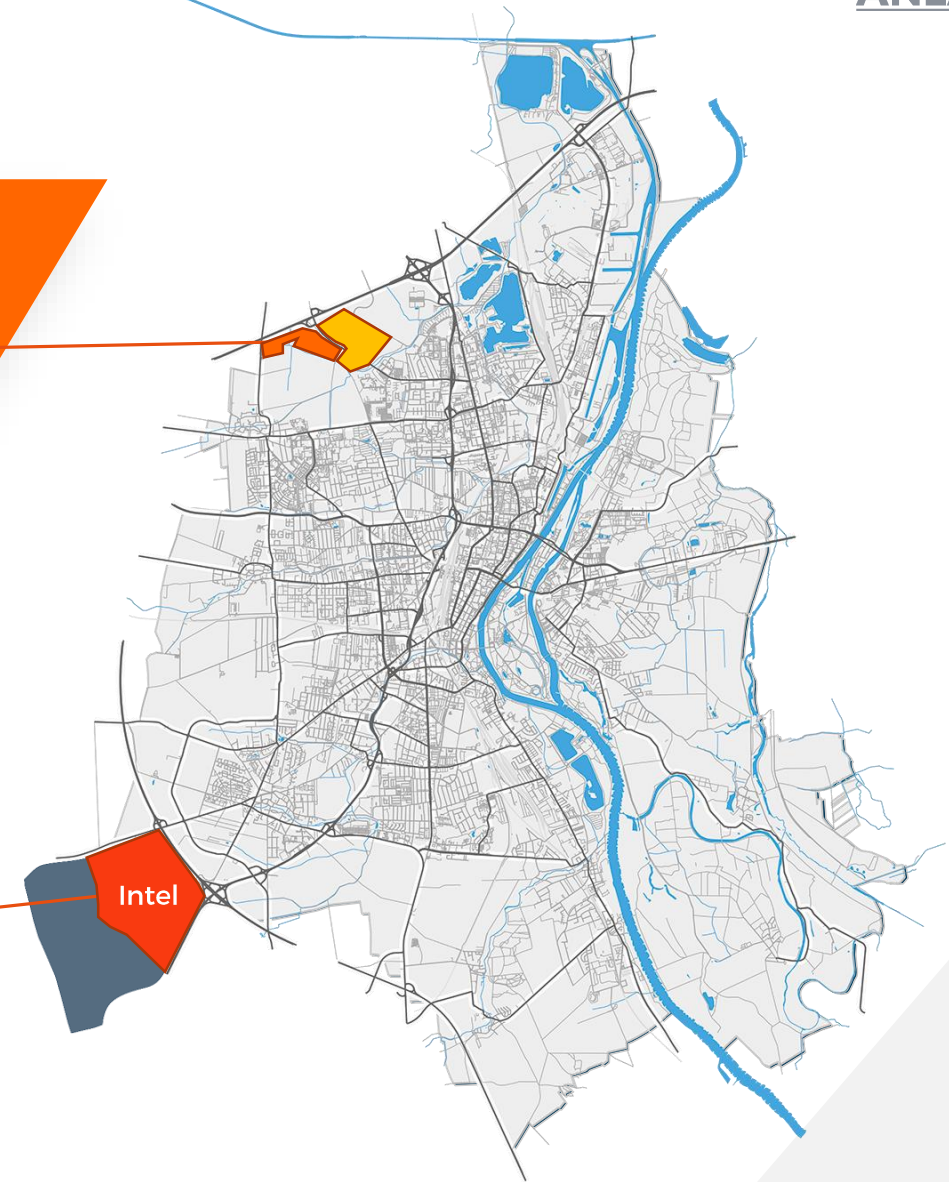

380 ha

GEWERBE GEBIET EULENBERG

GROSSER SILBERBERG + SÜLZEGRUND

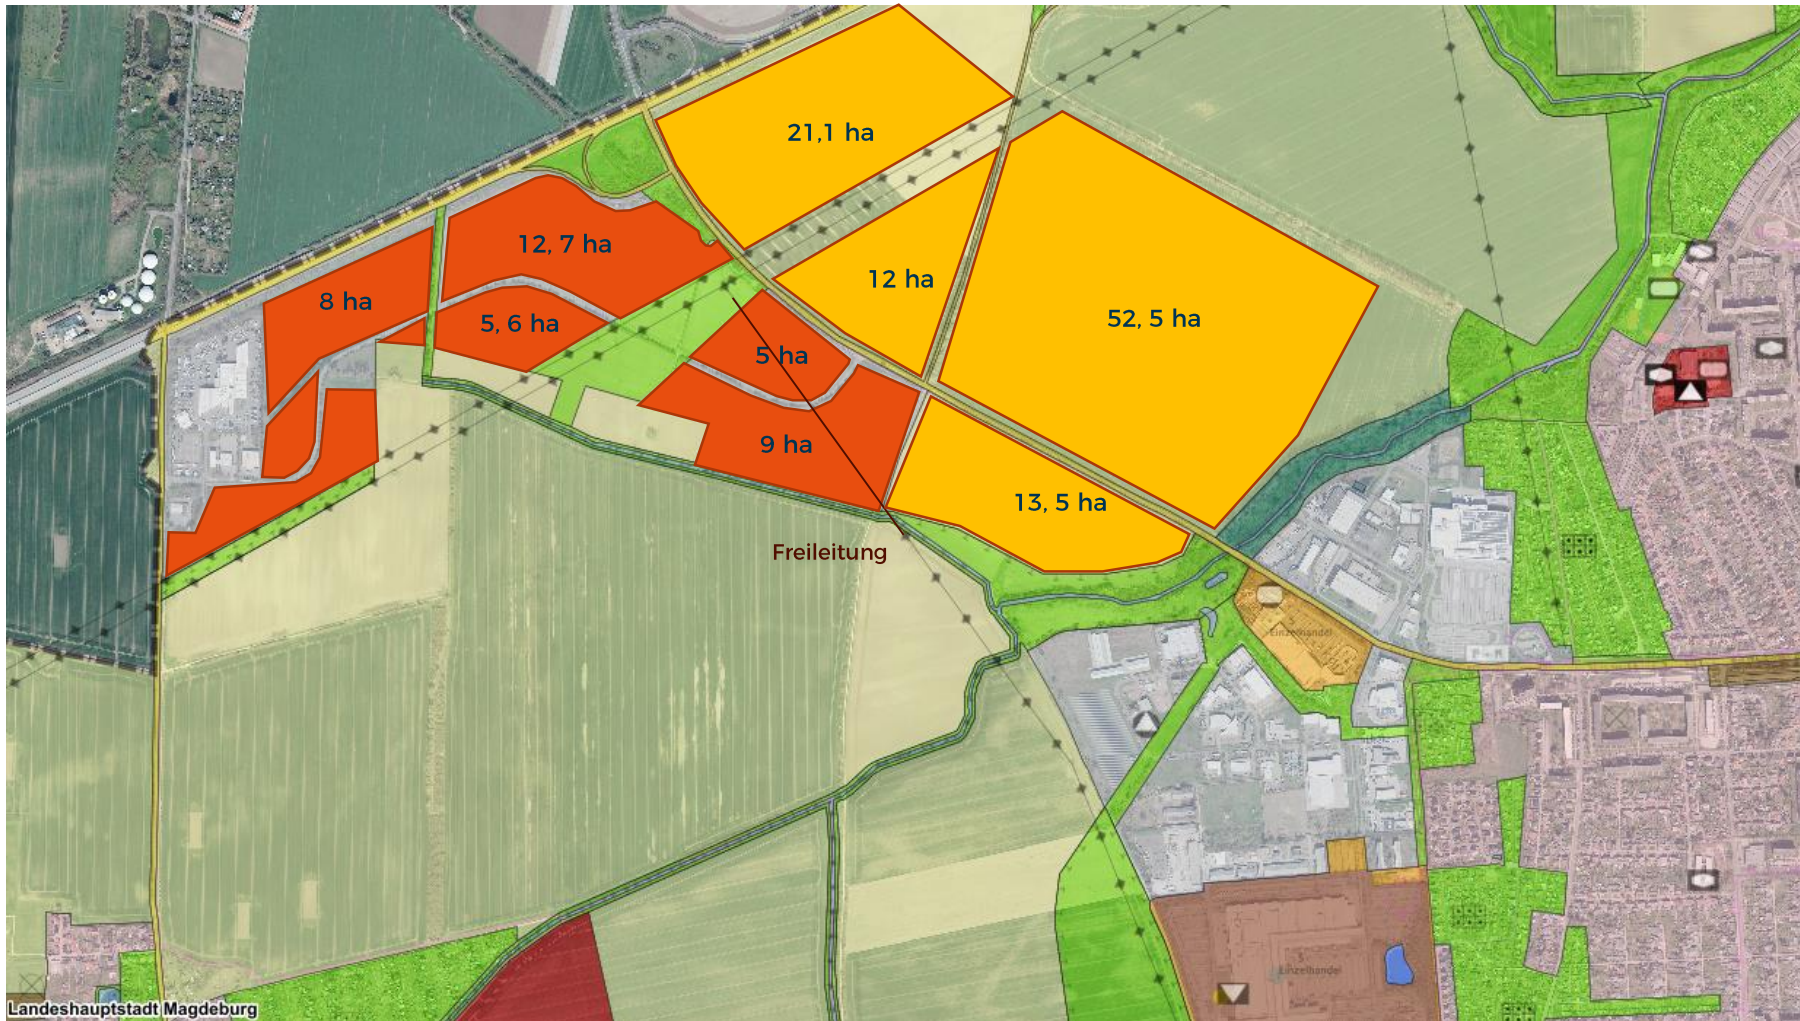

Verfügbare Fläche

150 ha

Größte zusammenhängende Fläche

52,5 ha

Nutzung

Kleine, mittlere und große Projekte

Anteil privater Eigentümer

60 %

Besonderheiten

Hochspannungsleitungen und Richtfunktrassen beeinträchtigen Flächen

Erschließung

Haupterschließungsstraße vorhanden

Planungsrecht

Kein B-Plan



150 ha

**ENTWICKLUNGSSTANDORT
GROSSER SILBERBERG UND
SÜLZEGRUND**

380 ha


GEWERBEGEBIET EULENBERG

144 ha

**ENTWICKLUNGSSTANDORT
FLUGPLATZ**



GRÖSSENORDNUNG DES GESAMTGEBIETES

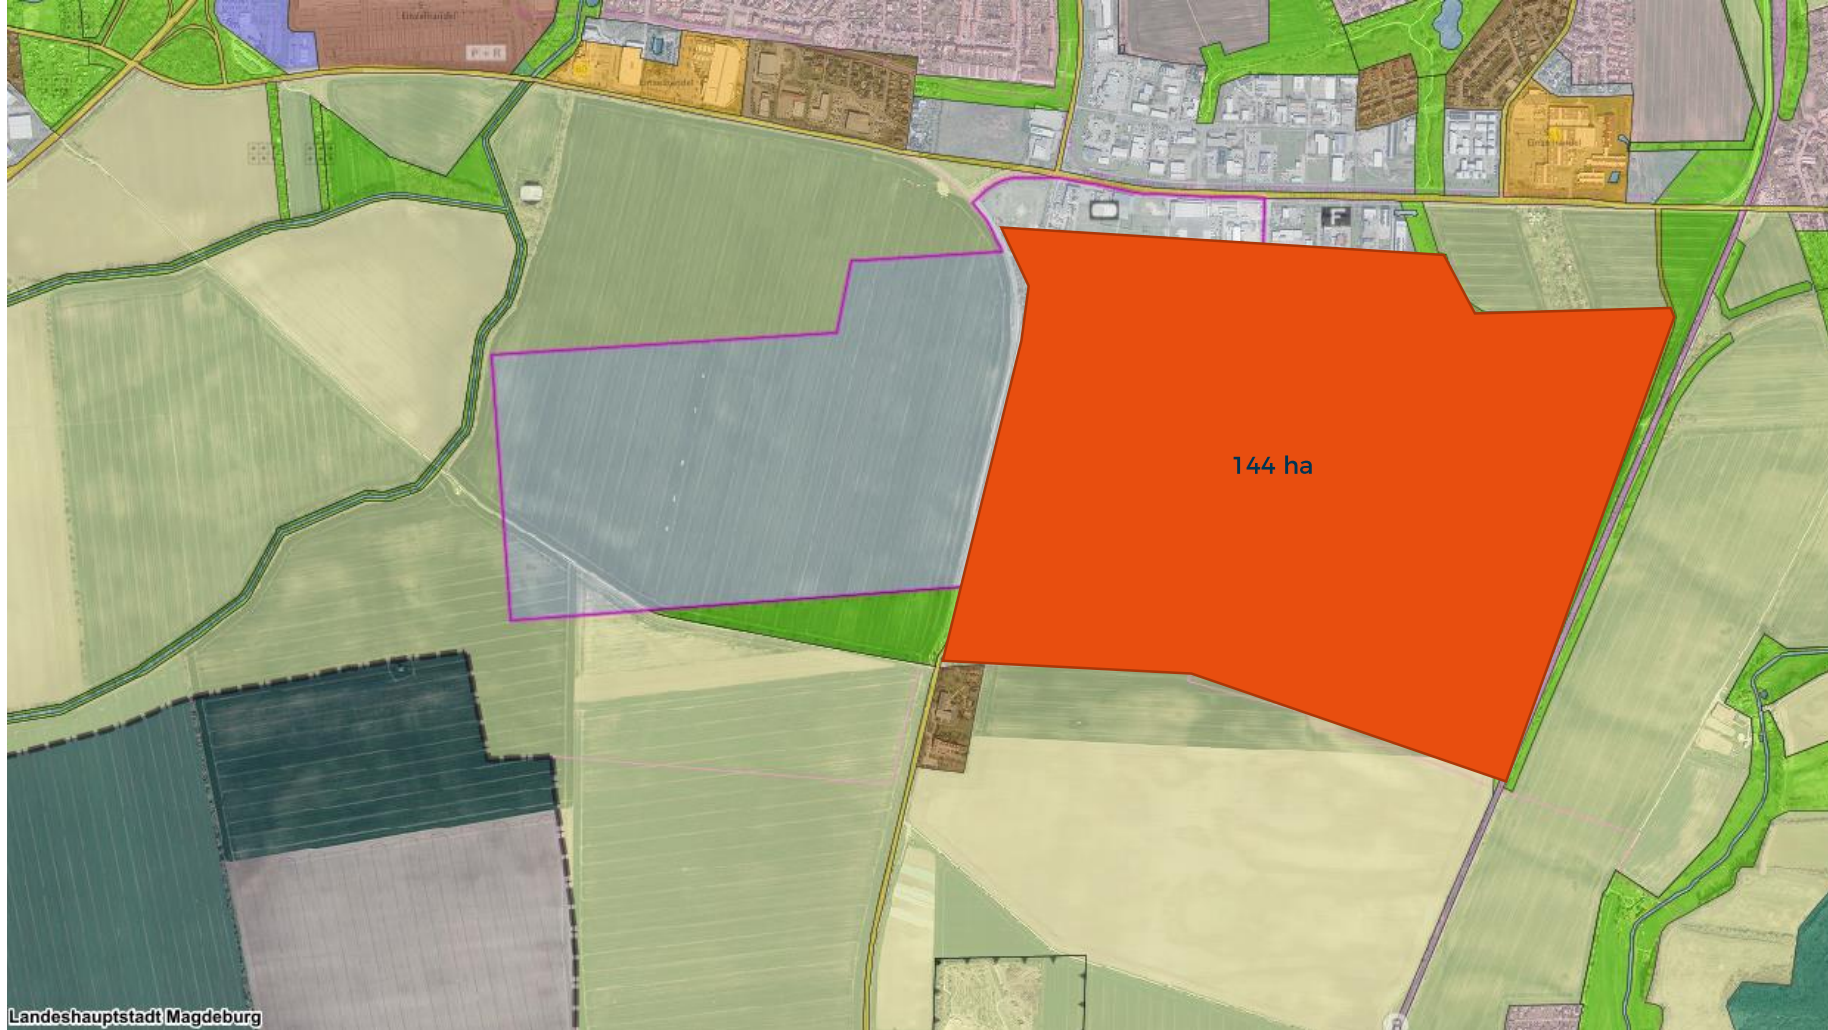**Verfügbare Fläche**

144 ha

**Größe
zusammenhängende Fläche**

144 ha

NutzungKleine, mittlere und große
Projekte**Anteil privater Eigentümer**

1. Bauabschnitt 120 ha: 0%

BesonderheitenDerzeitige Nutzung als
Flugplatz**Erschließung**Haupterschließungsstraße
vorhanden**Planungsrecht**

Kein B-Plan