Landeshauptstadt Magdeburg - Der Oberbürgermeister –		**Drucksache** **DS0338/04**	**Datum** 06.04.2004
Dezernat: VI	**Amt 66**		

Beratungsfolge	**Sitzung Tag**	**Behandlung**	**Beschlussvorschlag**		
			angenommen	abgelehnt	geändert
Der Oberbürgermeister	22.06.2004	nicht öffentlich			
Ausschuss f. Stadtentw., Bau und Verkehr	19.08.2004	öffentlich			
Stadtrat	09.09.2004	öffentlich			

Beteiligte Ämter **Amt 23, Amt 61, Amt 68, FB 02, SFM**	**Beteiligung des**	**Ja**	**Nein**
	RPA		
	KFP		
	BFP		

Kurztitel

Widmung der Gemeindestraßen im B-Plan-Gebiet 431-1 "Ottersleber Chaussee/ Am Hopfengarten"

Beschlussvorschlag:

Die Verwaltung wird ermächtigt, die Widmung der Gemeindestraßen Maikäferweg, Doctor-Eisenbart-Ring (Teilstück), Maria-Neide-Straße, Hamsterbreite (Teilstück), Libellenweg (Teilstück) und Falterstieg (Teilstück) im B-Plan-Gebiet 431-1 "Ottersleber Chaussee/ Am Hopfengarten" zu verfügen und öffentlich bekannt zu machen.

Pflichtaufgaben	freiwillige Aufgaben	Maßnahmenbeginn/ Jahr	finanzielle Auswirkungen			
Ja		**2004**	**JA**	**x**	**NEIN**	

Gesamtkosten/Gesamtein-	jährliche	**Finanzierung**	Objektbezogene	**Jahr der**
nahmen der Maßnahmen	Folgekosten/	Eigenanteil	Einnahmen	**Kassenwirk-**
(Beschaffungs-/	Folgelasten	(i.d.R. =	(Zuschüsse/	**samkeit**
Herstellungskosten)	ab Jahr 2004	Kreditbedarf)	Fördermittel,	
			Beiträge)	2004
	keine			
Euro	Euro 17.860,-	Euro	Euro	

Haushalt			**Verpflichtungs-ermächtigung**			**Finanzplan / Invest. Programm**		
veranschlagt: x Bedarf:	veranschlagt: Bedarf:		veranschlagt: Bedarf:			veranschlagt: Bedarf:		
Mehreinn.:	Mehreinn.					Mehreinn.:		
			Jahr		Euro	Jahr		Euro
davon Verwaltungs-	davon Vermögens-							
haushalt im Jahr	haushalt im Jahr							
2004 mit 17.860,- Euro	mit Euro							
Haushaltsstellen	Haushaltsstellen							
1.63000.511000.5								
	Prioritäten-Nr.:							

federführendes Amt	Sachbearbeiter Fr. Dr. Kretschmann, Tel. 5433	Unterschrift AL Thomas O`Gilvie

verantwortlicher Beigeordneter	Unterschrift	Werner Kaleschky

Begründung:

Nach § 6 des Straßengesetzes für das Land Sachsen-Anhalt vom 06.07.1993 (StrG LSA) hat der Träger der Straßenbaulast die Widmung der Straßen zu verfügen. Bei der Widmung ist anzugeben, zu welcher Straßenklasse eine Verkehrsfläche gehört und auf welche Benutzungsarten, Benutzerzwecke oder Benutzerkreise die Widmung beschränkt ist. Sie ist mit Rechtsbehelfsbelehrung öffentlich bekannt zu machen.

Nachfolgend genannte Straßenfläche ist zu widmen. Die Grenzen und Längen sind aus dem dieser Vorlage beigefügten Lageplan zu ersehen.

Für die Veröffentlichung ist folgender Text vorgesehen:

Gemäß § 6 StrG LSA werden die in der kreisfreien Landeshauptstadt Magdeburg neu gebauten Straßen zu Gemeindestraßen (lfd.Nr. 1-6) im Sinne von § 3 Abs. 1 Nr. 3 StrGLSA mit sofortiger Wirkung für den öffentlichen Verkehr gewidmet. Beschränkungen auf bestimmte Benutzungsarten, Benutzerzwecke oder Benutzerkreise werden nicht angeordnet, ausgenommen sind 112 m des Maikäferweges, die nur für den Fußgänger- und Fahrradverkehr zugelassen sind.

Name	Anfangs/Endpunkt	Länge/Fläche
1. Maikäferweg	Hamsterbreite/ Faltersieg	586 m
2. Doctor-Eisenbart-Ring	Doctor-Eisenbart-Ring (Zufahrt Behindertenwohnheim)/ Gustav-Ricker-Straße	769 m
3. Maria-Neide-Straße	Gustav-Ricker-Straße/ Maria-Neide-Straße (Straßenende)	97 m
4. Hamsterbreite (Teilstück)	Maikäferweg/ Am Hopfengarten	148 m
5. Falterstieg (Teilstück)	Falterstieg Nr. 34/ Hamsterbreite	96 m
6. Libellenweg (Teilstück)	Wespenstieg/ Maikäferweg	91 m

Träger der Straßenbaulast ist die Landeshauptstadt Magdeburg. Pläne, aus denen die Länge/Breite der gewidmeten Flächen ersichtlich ist, liegen während der Dienstzeit von 8.00 Uhr bis 15.30 Uhr bei der Landeshauptstadt Magdeburg – Tiefbauamt – An der Steinkuhle 6, 39128 Magdeburg, 4. Stock, zur Einsicht aus.

Rechtsbehelfsbelehrung:
Gegen diese Widmung kann innerhalb eines Monats nach Bekanntgabe Widerspruch erhoben werden. Der Widerspruch ist schriftlich oder zur Niederschrift bei der Landeshauptstadt Magdeburg – Der Oberbürgermeister – Alter Markt 6, 39104 Magdeburg, einzulegen.

Folgekosten für Betrieb und Erhaltung

B-Plan-Gebiet 431-1 „Ottersleber Chaussee/ Am Hopfengarten“ 17.860,- EUR/ Jahr

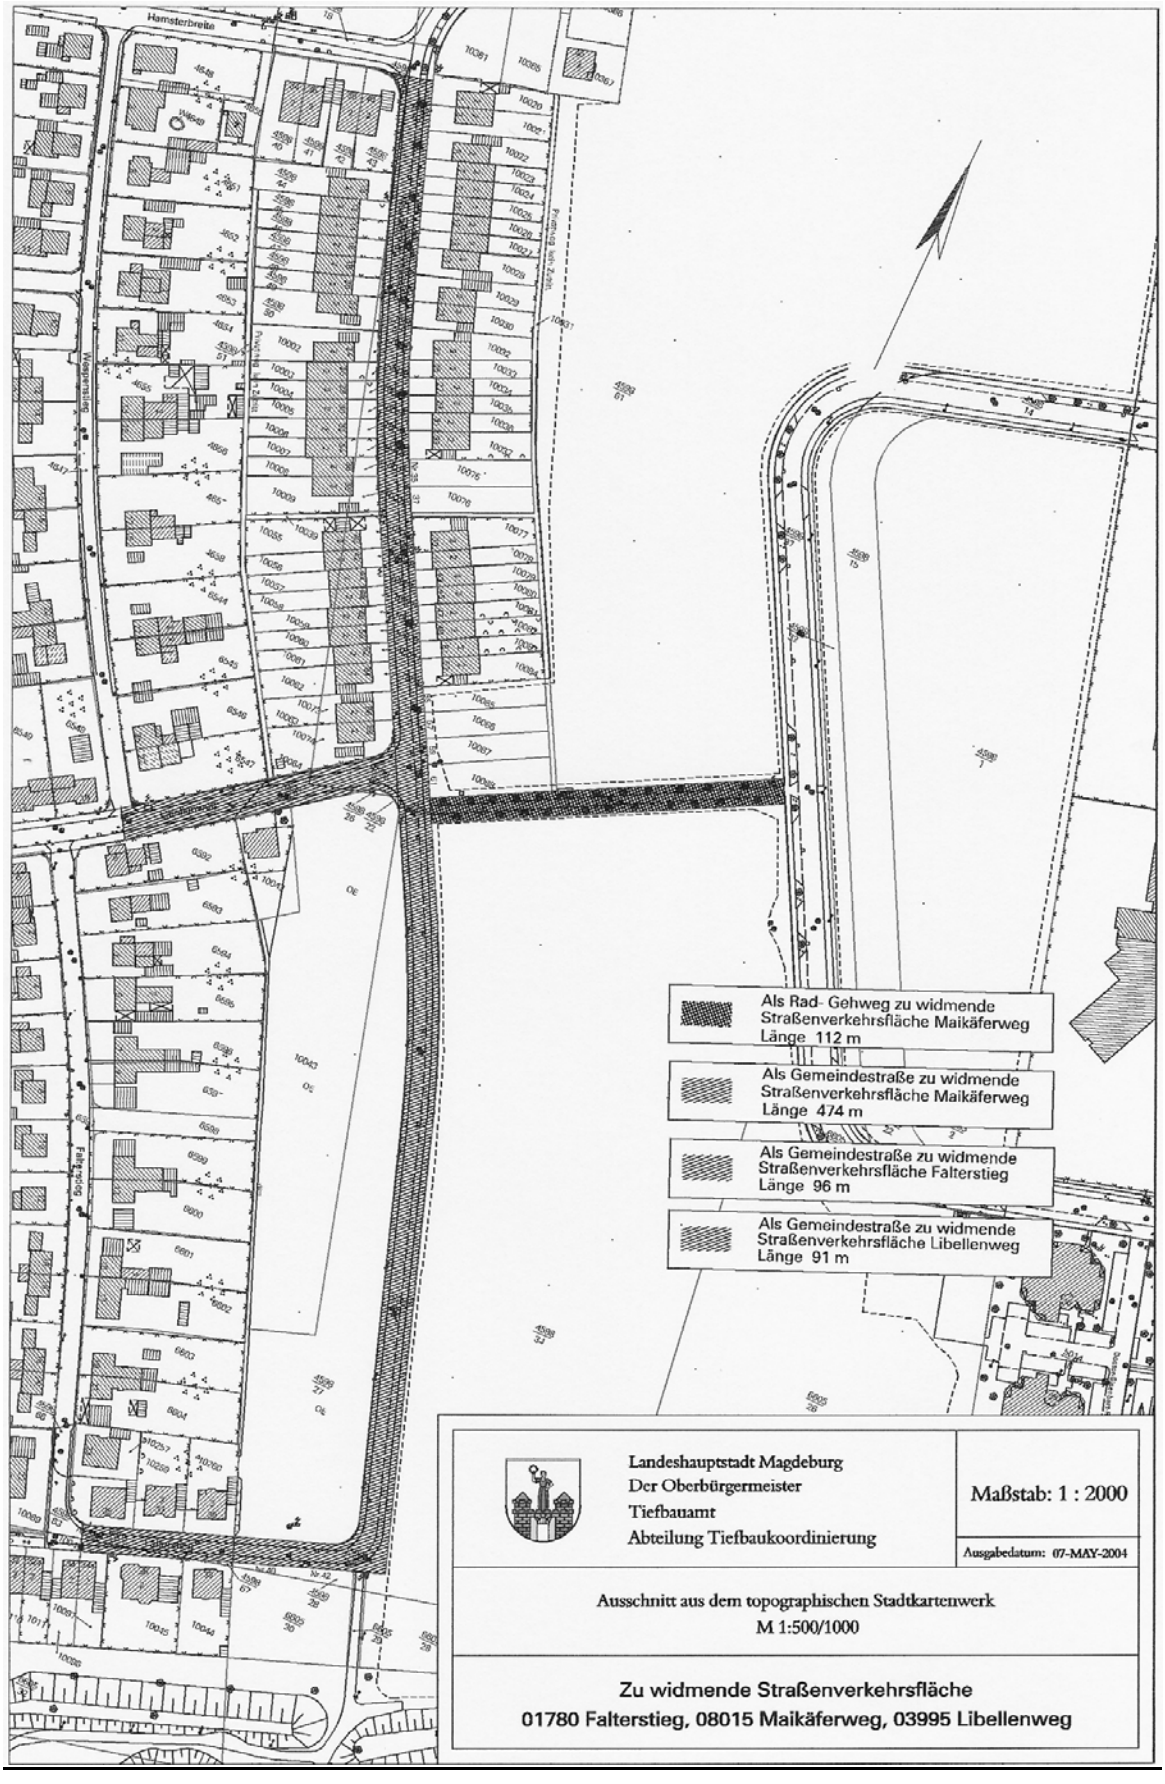
Hamsterbreite
Als Rad- Gehweg zu widmende Straßenverkehrsfläche Maikäferweg Länge 112 m
Als Gemeindestraße zu widmende Straßenverkehrsfläche Maikäferweg Länge 474 m
Als Gemeindestraße zu widmende Straßenverkehrsfläche Falterstieg Länge 96 m
Als Gemeindestraße zu widmende Straßenverkehrsfläche Libellenweg Länge 91 m
Landeshauptstadt Magdeburg
Der Oberbürgermeister
Tiefbauamt
Abteilung Tiefbaukoordinierung
Maßstab: 1 : 2000
Ausgabedatum: 07-MAY-2004
Ausschnitt aus dem topographischen Stadtkartenwerk
M 1:500/1000
Zu widmende Straßenverkehrsfläche
01780 Falterstieg, 08015 Maikäferweg, 03995 Libellenweg

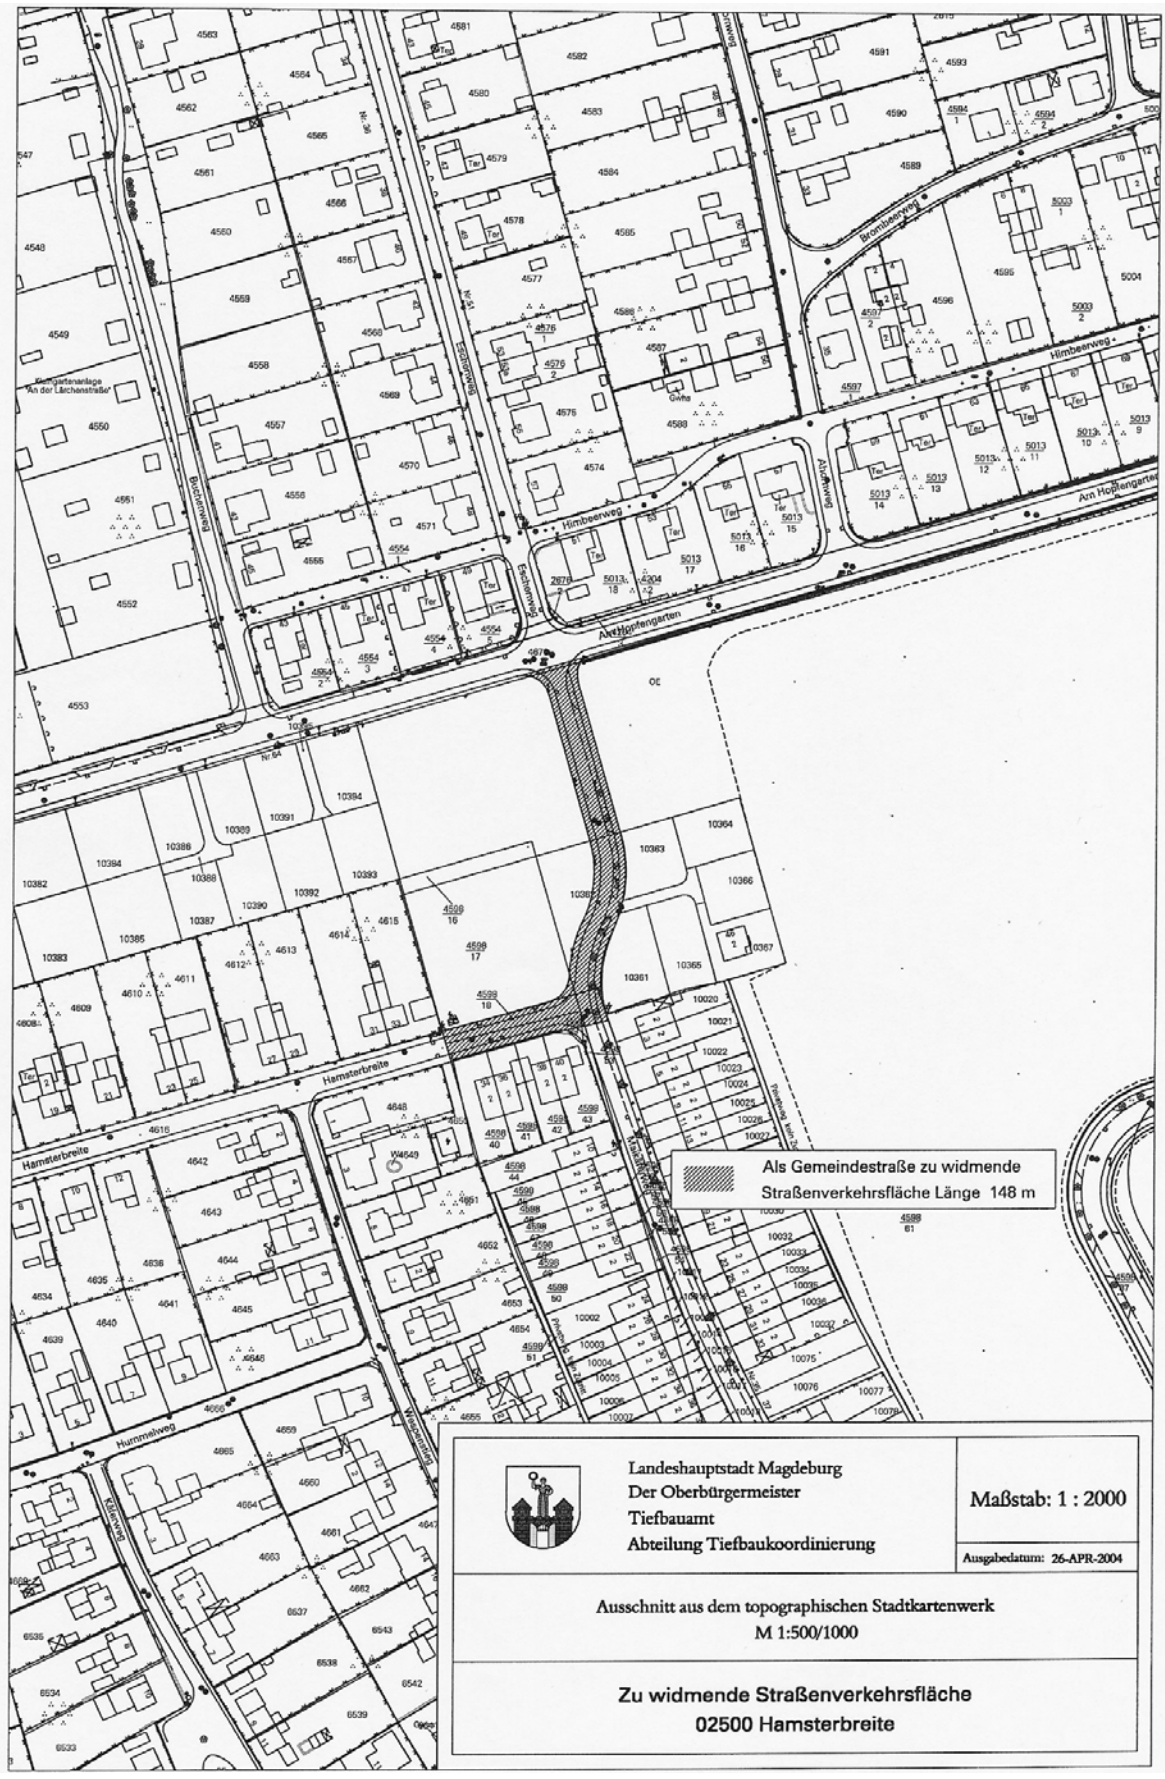
Als Gemeindestraße zu widmende
Straßenverkehrsfläche Länge 148 m
Landeshauptstadt Magdeburg
Der Oberbürgermeister
Tiefbauamt
Abteilung Tiefbaukoordinierung
Maßstab: 1 : 2000
Ausgabedatum: 26-APR-2004
Ausschnitt aus dem topographischen Stadtkartenwerk
M 1:500/1000
Zu widmende Straßenverkehrsfläche
02500 Hamsterbreite
Hamsterbreite
Himbeerweg
Brombeerweg
Am Hopfengarten
Hummelweg

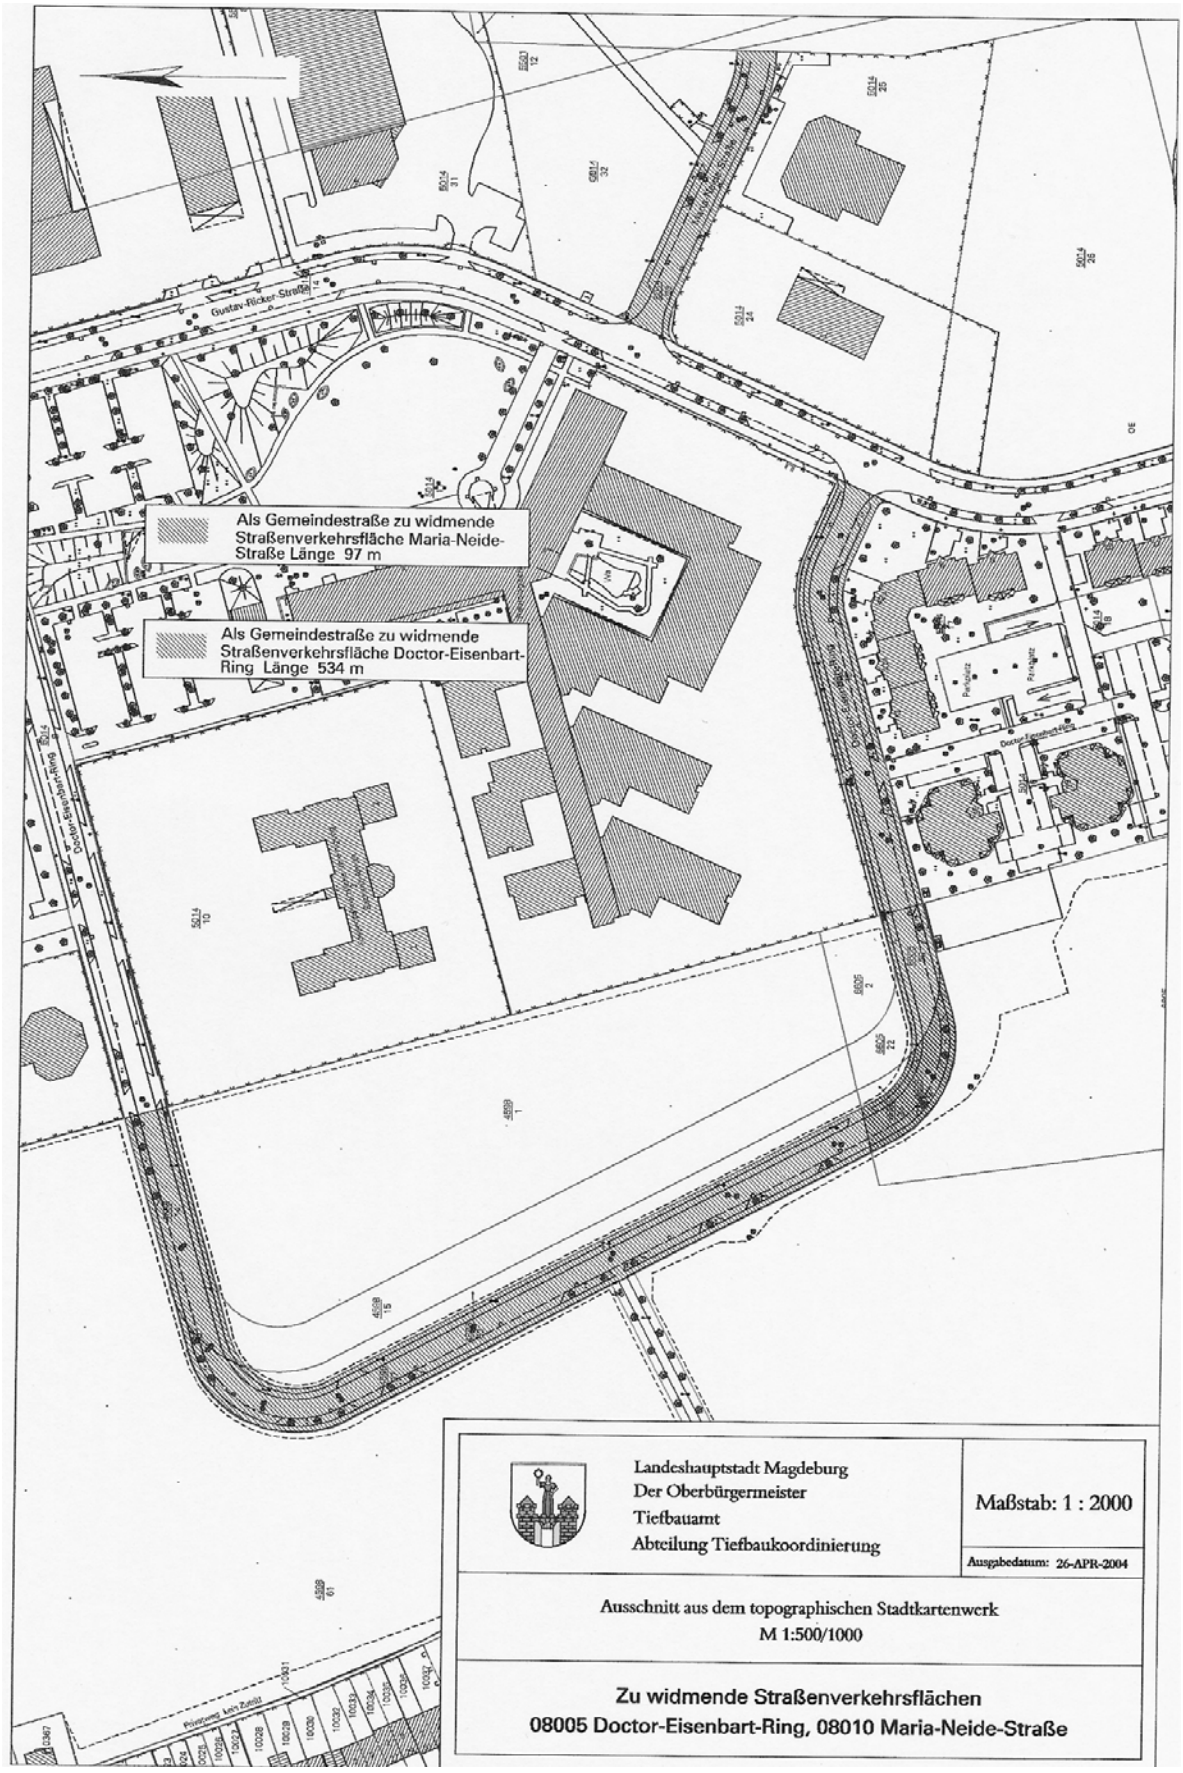

Folgekosten für Verkehrsflächen zur Widmung

Straßenname	Straße-Nr.	Reinigungsklasse	Gruppe	Kategorie

Maikäferweg		**08015**	**V**	**G**	**V**
Baubeginn :		***01.04.2002***	Länge [m]		**586,0**
Übernahme :		***18.12.2002***	davon Wid.beschränkung		**112,0**
Straßenflurstücke	Flur	465	Flurstücke 4598/22; 4598/23; 4598/25; 4598/36(t); 4598/53		
Oberbau			**Straßenausstattung**		
(Deckschichten)	Einheit	**Menge**		Einheit	**Menge**
Fahrbahnen / Mittelinsel/ Fb-Teiler/ Querung			**Verkehrsleiteinrichtungen**		
Asphaltbauweise SV-II	m²		Verkehrszeichen	Stck	4,0
Asphaltbauweise III-V	m²	1.599,0	Rohrpfosten	Stck	4,0
Pflasterbauweise Natur	m²		Kettenpfosten/Poller	Stck	
Betonsteinpflaster	m²		Absperrketten	m	
Betondecke	m²		Vorwegweiser	Stck	
Parkflächen			Farbmarkierung, längs	m	
Asphaltbauweise	m²		Farbmarkierung, quer	m	
Pflasterbauweise Natur	m²		Pfeile	Stck	
Betonsteinpflaster	m²	440,0	Längsmarkierung (Plastik)	m	
Geh- u. Radwege/ Sicherheitsstreifen			Quermarkierung (Plastik)	m	
Asphaltbauweise	m²		Pfeile (Plastik)	Stck	
Pflasterbauweise Natur	m²		Spritzschutzwände	Stck	
Betonsteinpflaster	m²	2.110,0	Schutzplanken, einfach	m	
Betondecken	m²		Schutzplanken, doppelt	m	
Schotterdecke	m²		Leitpfosten	Stck	
Borde			Parkautomaten	Stck	
Natursteinbordanlage	m		Radweg-Rot (m²)	m²	
Betonborde	m	1.406,0	**Straßenbeleuchtung**		
Randsteine, Beton	m	1.160,0	Beleuchtung pro "m"	m	474,0
Gerinnestreifen	m²	281,0	Straße (ca. alle 30 m)		
Einbauten			Schutzrohr	m	
Schachtabdeckung	Stck	16,0	Anzahl Leuchten	Stck	18,0
Straßenkappen	Stck	38,0	Verteilerschrank	Stck	1,0
Straßenbegleitgrün			Fußgängerüberweg	Stck	
Rasen	m²	597,0	**Lichtsignalanlagen**		
Stauden/ Rosen	m²		Lichtsignalanlage	Stck	
Sträucher	m²		Steuergeräte	Stck	
Bäume	Stck	35	**Entwässerung**		
Bauwerke			Rohrleitungen	m	192,0
Brückenbauwerke			Gräben/ Mulden	m	
Unterbau (Kosten)	EUR		Straßenabläufe	Stck	16,0
Überbau (Kosten)	EUR		**Böschungen/ Wälle**		
Holzkonstruktion	m²		Pflasterung	m²	
Durchlässe	m		Rasen	m²	
Lärmschutz-/ Stützwand	m²		Sträucher	m²	
Geländer	m				

I. Betriebskosten	**[EUR]**	4.465,79
II. Unterhaltungskosten	**[EUR]**	1.733,13
Gesamtsumme der jährlichen Folgekosten [EUR]:		**6.198,92**

FK1-06/03

Folgekosten für Verkehrsflächen zur Widmung

Straßenname	Straße-Nr.	Reinigungsklasse	Gruppe	Kategorie
Doctor-Eisenbart-Ring (Teilst.)	**08005**	**VI**	**G**	**V**
Baubeginn :	***01.04.2002***	Länge [m]		**534,0**
Übernahme :	***18.12.2002***	davon Wid.beschränkung		

Straßenflurstücke	Flur	465	Flurstücke 4598/14, 4598/37, 6605/25, 6605/23, 5014/12		
Oberbau			**Straßenausstattung**		
(Deckschichten)	Einheit	**Menge**		Einheit	**Menge**

Fahrbahnen / Mittelinsel/ Fb-Teiler/ Querung			**Verkehrsleiteinrichtungen**		
Asphaltbauweise SV-II	m²		Verkehrszeichen	Stck	2,0
Asphaltbauweise III-V	m²	2.565,0	Rohrpfosten	Stck	3,0
Pflasterbauweise Natur	m²		Kettenpfosten/Poller	Stck	
Betonsteinpflaster	m²		Absperrketten	m	
Betondecke	m²		Vorwegweiser	Stck	
Parkflächen			Farbmarkierung, längs	m	
Asphaltbauweise	m²		Farbmarkierung, quer	m	
Pflasterbauweise Natur	m²		Pfeile	Stck	
Betonsteinpflaster	m²	736,0	Längsmarkierung (Plastik)	m	
Geh- u. Radwege/ Sicherheitsstreifen			Quermarkierung (Plastik)	m	
Asphaltbauweise	m²		Pfeile (Plastik)	Stck	
Pflasterbauweise Natur	m²		Spritzschutzwände	Stck	
Betonsteinpflaster	m²	1.944,0	Schutzplanken, einfach	m	
Betondecken	m²		Schutzplanken, doppelt	m	
Schotterdecke	m²		Leitpfosten	Stck	
Borde			Parkautomaten	Stck	
Natursteinbordanlage	m		Radweg-Rot (m²)	m²	
Betonborde	m	1.655,0	**Straßenbeleuchtung**		
Randsteine, Beton	m	1.560,0	Beleuchtung pro "m"	m	534,0
Gerinnestreifen	m²	732,0	Straße (ca. alle 30 m)		
Einbauten			Schutzrohr	m	
Schachtabdeckung	Stck	31,0	Anzahl Leuchten	Stck	11,0
Straßenkappen	Stck	12,0	Verteilerschrank	Stck	
Straßenbegleitgrün			Fußgängerüberweg	Stck	
Rasen	m²	838,0	**Lichtsignalanlagen**		
Stauden/ Rosen	m²		Lichtsignalanlage	Stck	
Sträucher	m²		Steuergeräte	Stck	
Bäume	Stck	36	**Entwässerung**		
Bauwerke			Rohrleitungen	m	192,0
Brückenbauwerke			Gräben/ Mulden	m	
Unterbau (Kosten)	EUR		Straßenabläufe	Stck	16,0
Überbau (Kosten)	EUR		**Böschungen/ Wälle**		
Holzkonstruktion	m²		Pflasterung	m²	
Durchlässe	m		Rasen	m²	
Lärmschutz-/ Stützwand	m²		Sträucher	m²	
Geländer	m				

I. Betriebskosten	**[EUR]**	4.716,21
II. Unterhaltungskosten	**[EUR]**	2.188,36
Gesamtsumme der jährlichen Folgekosten [EUR]:		**6.904,57**

FK1-06/03

Folgekosten für Verkehrsflächen zur Widmung

Straßenname	Straße-Nr.	Reinigungsklasse	Gruppe	Kategorie
Maria-Neide-Straße	**08010**	**V**	**G**	**V**
Baubeginn :	***01.04.2002***	Länge [m]		**97,0**
Übernahme :	***18.12.2002***	davon Wid.beschränkung		
Straßenflurstücke	Flur 465	Flurstücke 5014/23		

Oberbau (Deckschichten)	Einheit	**Menge**	**Straßenausstattung**	Einheit	**Menge**
Fahrbahnen / Mittelinsel/ Fb-Teiler/ Querung			**Verkehrsleiteinrichtungen**		
Asphaltbauweise SV-II	m²		Verkehrszeichen	Stck	4,0
Asphaltbauweise III-V	m²	619,0	Rohrpfosten	Stck	4,0
Pflasterbauweise Natur	m²		Kettenpfosten/Poller	Stck	
Betonsteinpflaster	m²		Absperrketten	m	
Betondecke	m²		Vorwegweiser	Stck	

Parkflächen			Farbmarkierung, längs	m	
Asphaltbauweise	m²		Farbmarkierung, quer	m	
Pflasterbauweise Natur	m²		Pfeile	Stck	
Betonsteinpflaster	m²	107,0	Längsmarkierung (Plastik)	m	
Geh- u. Radwege/ Sicherheitsstreifen			Quermarkierung (Plastik)	m	
Asphaltbauweise	m²		Pfeile (Plastik)	Stck	
Pflasterbauweise Natur	m²		Spritzschutzwände	Stck	
Betonsteinpflaster	m²	359,0	Schutzplanken, einfach	m	
Betondecken	m²		Schutzplanken, doppelt	m	
Schotterdecke	m²		Leitpfosten	Stck	
Borde			Parkautomaten	Stck	
Natursteinbordanlage	m		Radweg-Rot (m²)	m²	
Betonborde	m	242,0	**Straßenbeleuchtung**		
Randsteine, Beton	m	237,0	Beleuchtung pro "m"	m	97,0
Gerinnestreifen	m²	51,0	Straße (ca. alle 30 m)		
Einbauten			Schutzrohr	m	
Schachtabdeckung	Stck	4,0	Anzahl Leuchten	Stck	3,0
Straßenkappen	Stck	4,0	Verteilerschrank	Stck	
Straßenbegleitgrün			Fußgängerüberweg	Stck	
Rasen	m²	153,0	**Lichtsignalanlagen**		
Stauden/ Rosen	m²		Lichtsignalanlage	Stck	
Sträücher	m²		Steuergeräte	Stck	
Bäume	Stck	4	**Entwässerung**		
Bauwerke			Rohrleitungen	m	108,0
Brückenbauwerke			Gräben/ Mulden	m	
Unterbau (Kosten)	EUR		Straßenabläufe	Stck	9,0
Überbau (Kosten)	EUR		**Böschungen/ Wälle**		
Holzkonstruktion	m²		Pflasterung	m²	
Durchlässe	m		Rasen	m²	
Lärmschutz-/ Stützwand	m²		Sträucher	m²	
Geländer	m				

I. Betriebskosten	**[EUR]**	963,48
II. Unterhaltungskosten	**[EUR]**	448,99
Gesamtsumme der jährlichen Folgekosten [EUR]:		**1.412,46**

FK1-06/03

Folgekosten für Verkehrsflächen zur Widmung

Straßenname	Straße-Nr.	Reinigungsklasse	Gruppe	Kategorie
Hamsterbreite (Teilstück)	**02500**	**V**	**G**	**V**
Baubeginn :	***01.04.2002***	Länge [m]		**148,0**
Übernahme :	***18.12.2002***	davon Wid.beschränk		