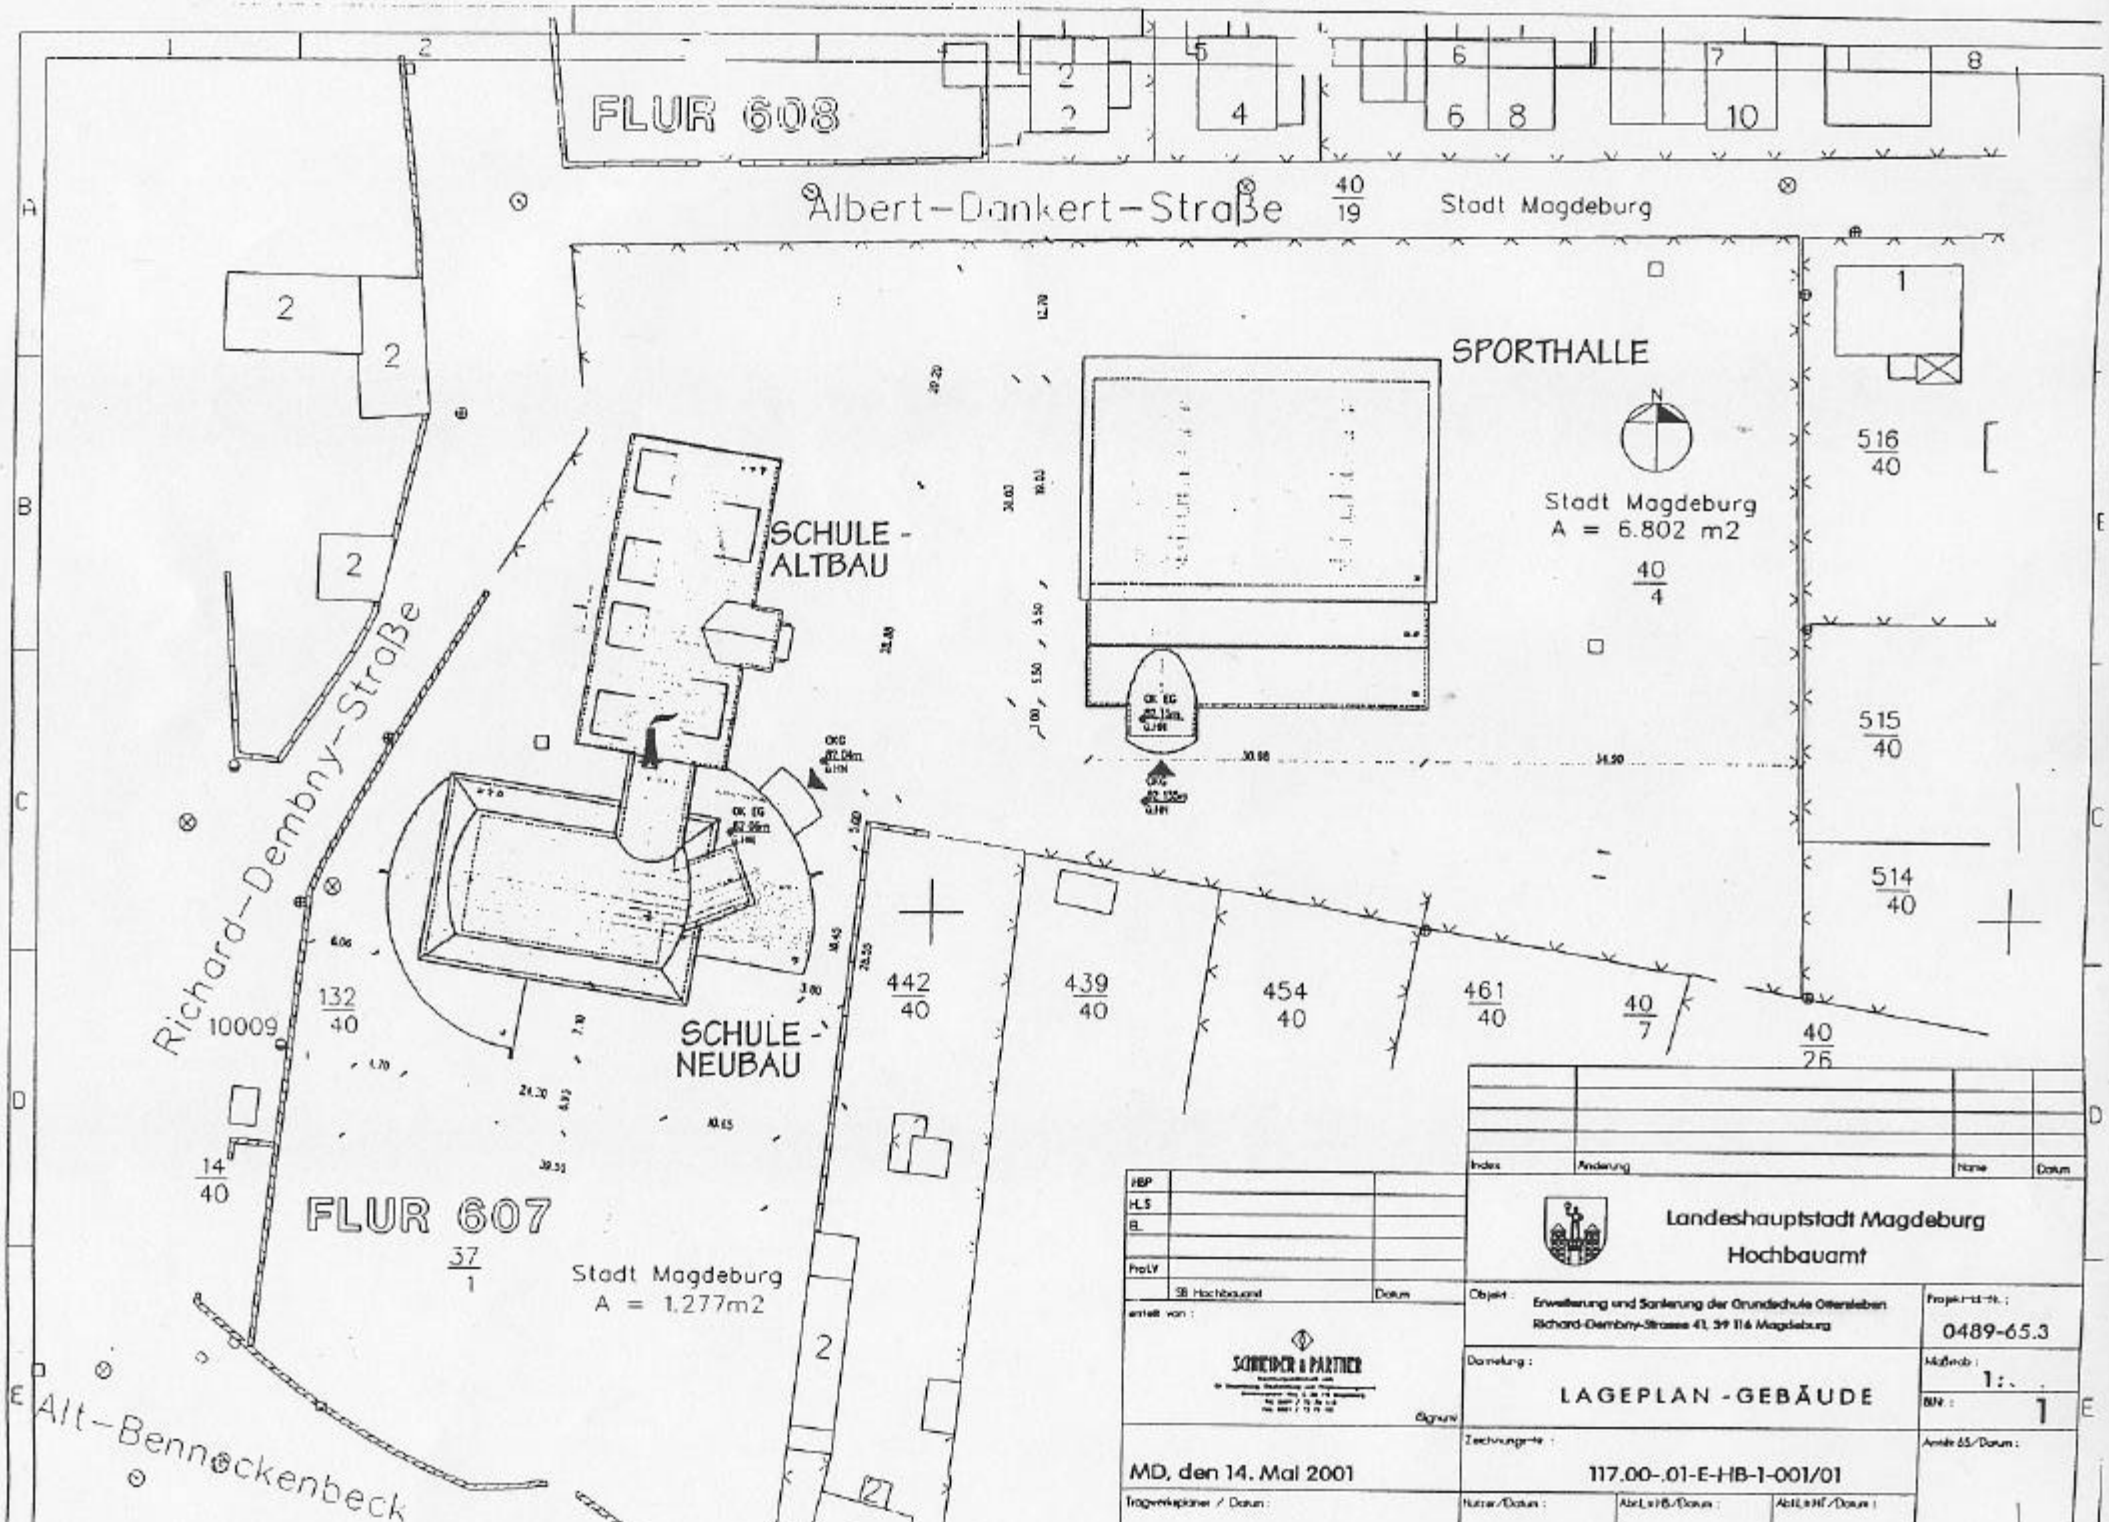
FLUR 608
Albert-Dankert-Straße
40/19
Stadt Magdeburg
SPORTHALLE
Stadt Magdeburg
A = 6.802 m2
40/4
516/40
515/40
514/40
SCHULE - ALTBAU
SCHULE - NEUBAU
Richard-Dembny-Straße
132/40
10009
14/40
FLUR 607
37/1
Stadt Magdeburg
A = 1.277m2
442/40
439/40
454/40
461/40
40/7
40/26
Alt-Bennockenbeck
Landeshauptstadt Magdeburg
Hochbauamt
Erweiterung und Sanierung der Grundschule Ottersleben
Richard-Dembny-Strasse 41, 39 116 Magdeburg
0489-65.3
LAGEPLAN - GEBÄUDE
1:
1
MD, den 14. Mai 2001
117.00-.01-E-HB-1-001/01
SCHNEIDER & PARTNER

ANLAGE 7