

Landeshauptstadt Magdeburg - Der Oberbürgermeister -		Drucksache DS0420/04	Datum 10.05.2004
Dezernat: VI	Amt 66		

Beratungsfolge	Sitzung Tag	Behandlung	Beschlussvorschlag		
			ange- nommen	abge- lehnt	ge- ändert
Der Oberbürgermeister	22.06.2004	nicht öffentlich			
Ausschuss f. Stadtentw., Bau und Verkehr	19.08.2004	öffentlich			
Stadtrat	09.09.2004	öffentlich			

Beteiligte Ämter Amt 23, Amt 61, Amt 68, FB 02, SFM	Beteiligung des	Ja	Nein
	RPA		
	KFP		
	BFP		

Kurztitel

Widmung der Gemeindestraßen An der Darre, Am Bäckerstieg, An der Lake (Teilstück), Lindstedter Weg (Teilstück)

Beschlussvorschlag:

Die Verwaltung wird ermächtigt, die Widmung der Gemeindestraßen An der Darre, Am Bäckerstieg, An der Lake (Teilstück), Lindstedter Weg (Teilstück) zu verfügen und öffentlich bekannt zu machen.

Pflichtaufgaben	freiwillige Aufgaben	Maßnahmenbeginn/ Jahr	finanzielle Auswirkungen			
			JA	x	NEIN	
x						

Gesamtkosten/Gesamtein- nahmen der Maßnahmen	jährliche		Finanzierung		Objektbezogene	Jahr der
	Folgekosten/ Folgelasten		Eigenanteil (i.d.R. = Kreditbedarf)		Einnahmen (Zuschüsse/ Fördermittel, Beiträge)	Kassenwirk- samkeit
(Beschaffungs-/ Herstellungskosten)	ab Jahr	2004				2004
	keine					
Euro	Euro	4.695,-	Euro		Euro	

Haushalt				Verpflichtungs- ermächtigung				Finanzplan / Invest. Programm			
veranschlagt: x	Bedarf:			veranschlagt:	Bedarf:			veranschlagt:	Bedarf:		
Mehreinn.:				Mehreinn.:				Mehreinn.:			
				Jahr				Euro			
davon Verwaltungs- haushalt im Jahr 2004				davon Vermögens- haushalt im Jahr							
mit	4.695,-	Euro		mit		Euro					
Haushaltsstellen 1.63000.511000.5				Haushaltsstellen							
				Prioritäten-Nr.:							

federführendes Amt	Sachbearbeiter Dr. Kathrin Kretschmann Tel. 5433	Unterschrift AL Thomas O`Gilvie
-----------------------	---	------------------------------------

verantwortlicher Beigeordneter	Unterschrift Werner Kaleschky	
-----------------------------------	-------------------------------	--

Begründung:

Nach § 6 des Straßengesetzes für das Land Sachsen-Anhalt vom 06.07.1993 (StrG LSA) hat der Träger der Straßenbaulast die Widmung der Straßen zu verfügen. Bei der Widmung ist anzugeben, zu welcher Straßenklasse eine Verkehrsfläche gehört und auf welche Benutzungsarten, Benutzerzwecke oder Benutzerkreise die Widmung beschränkt ist. Sie ist mit Rechtsbehelfsbelehrung öffentlich bekannt zu machen.

Nachfolgend genannte Straßenfläche ist zu widmen. Die Grenzen und Längen sind aus dem dieser Vorlage beigefügten Lageplan zu ersehen.

Für die Veröffentlichung ist folgender Text vorgesehen:

Gemäß § 6 StrG LSA werden die in der kreisfreien Landeshauptstadt Magdeburg neu gebauten Straßen zu Gemeindestraßen (Ifd.Nr. 1-4) im Sinne von § 3 Abs. 1 Nr. 3 StrGLSA mit sofortiger Wirkung für den öffentlichen Verkehr gewidmet. Beschränkungen auf bestimmte Benutzungsarten, Benutzerzwecke oder Benutzerkreise werden nicht angeordnet.

Name	Anfangs/Endpunkt	Länge/Fläche
1. An der Darre	Hegewiesenweg/ An der Darre Nr. 10	70 m
2. Am Bäckerstieg	Halberstädter Chaussee/ Am Bäckerstieg Nr. 16 (Straßenende)	130 m
3. An der Lake (Teilstück)	An der Lake Nr. 48 a-e	58 m
4. Lindstedter Weg (Teilstück)	Lindstedter Weg Nr. 25 - 36	132 m

Träger der Straßenbaulast ist die Landeshauptstadt Magdeburg. Pläne, aus denen die Länge/ Breite der gewidmeten Flächen ersichtlich ist, liegen während der Dienstzeit von 8.00 Uhr bis 15.30 Uhr bei der Landeshauptstadt Magdeburg – Tiefbauamt – An der Steinkuhle 6, 39128 Magdeburg, 4. Stock, zur Einsicht aus.


Rechtsbehelfsbelehrung:

Gegen diese Widmung kann innerhalb eines Monats nach Bekanntgabe Widerspruch erhoben werden. Der Widerspruch ist schriftlich oder zur Niederschrift bei der Landeshauptstadt Magdeburg – Der Oberbürgermeister – Alter Markt 6, 39104 Magdeburg, einzulegen.

Folgekosten für Betrieb und Erhaltung


An der Darre	1.240,- EUR/Jahr
Am Bäckerstieg	1.230,- EUR/Jahr
An der Lake (Teilstück)	975,- EUR/Jahr
Lindstedter Weg (Teilstück)	1.250,- EUR/Jahr

Anlagen:

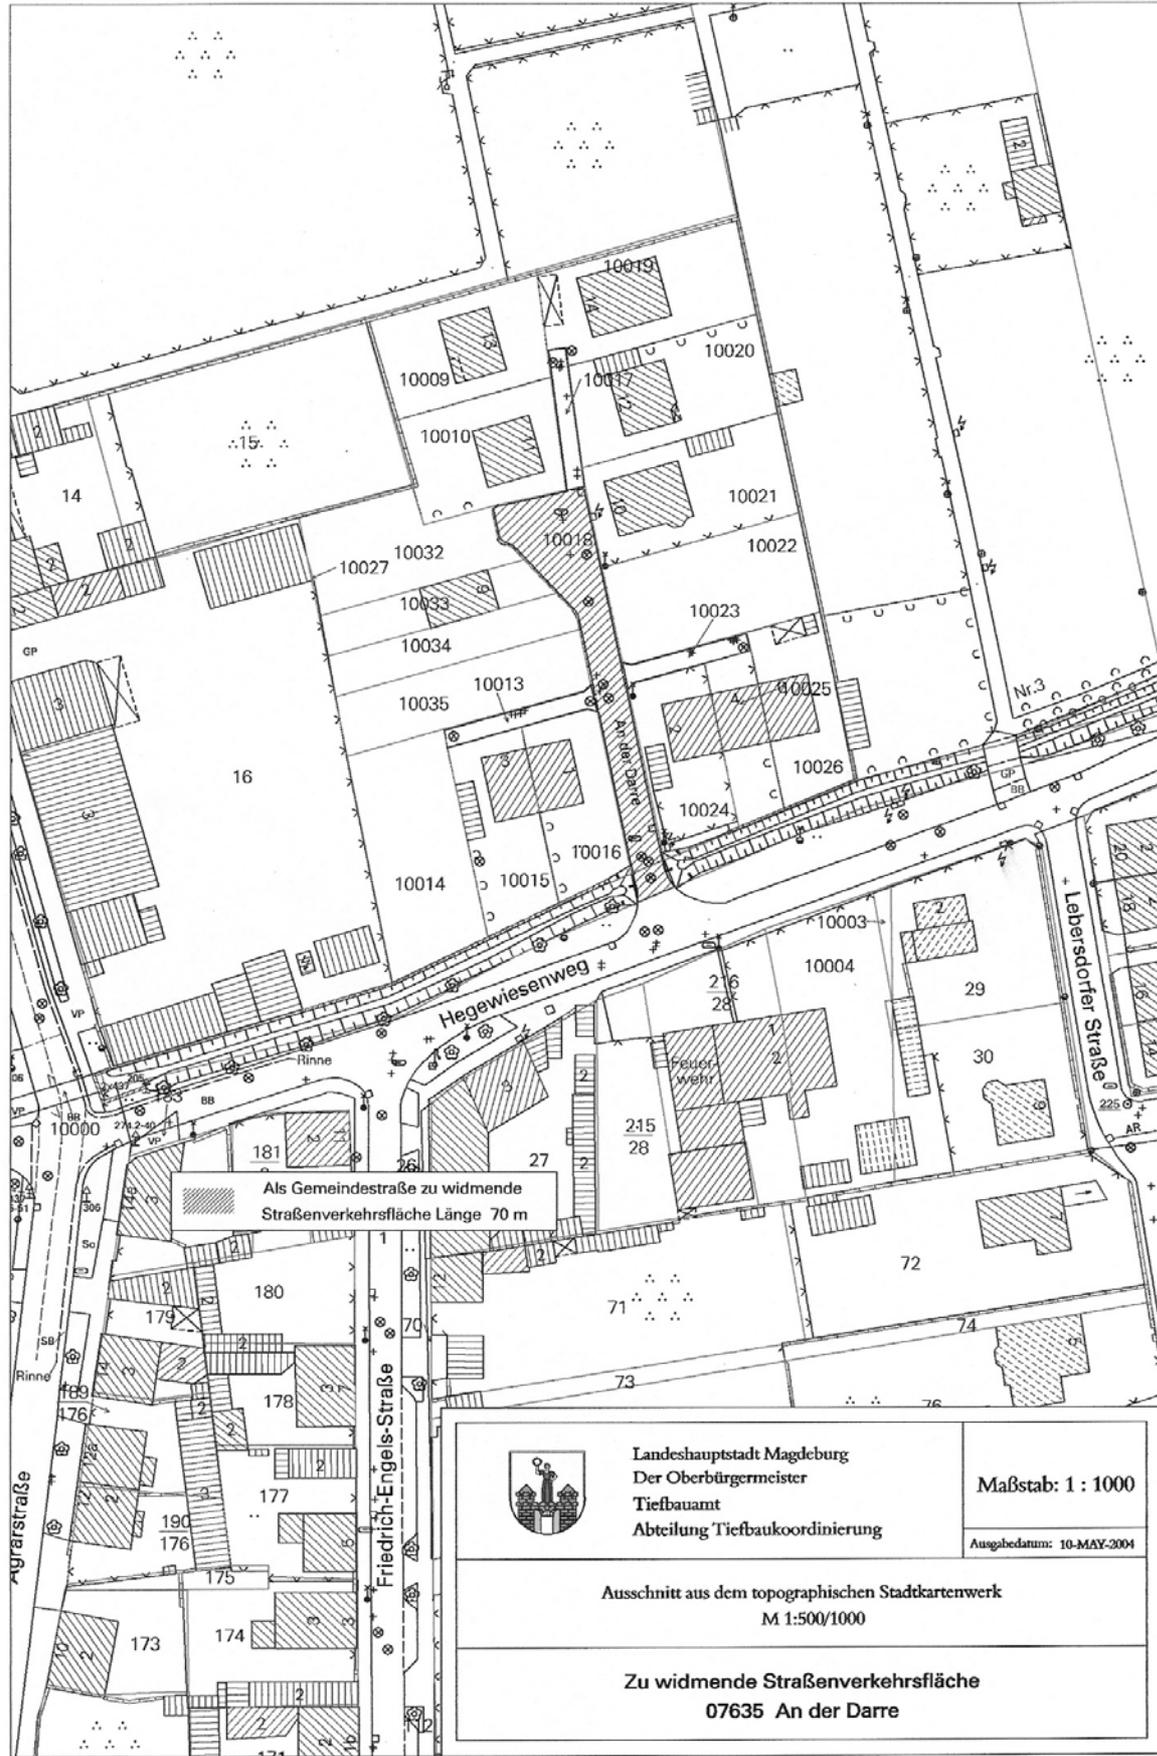


Folgekosten für Verkehrsflächen zur Widmung

Straßenname		Straße-Nr.		Reinigungs-kategorie		Gruppe		Kategorie	
An der Darre		07635		V		G		V	
Baubeginn :		05.05.2003		Länge [m]				70,0	
Übernahme :		16.09.2003		davon Wid.beschränkung					
Straßenflurstücke		Flur		506		Flurstück 10018			
Oberbau				Straßenausstattung					
(Deckschichten)		Einheit		Menge		Einheit		Menge	
Fahrbahnen / Mittelinsel/ Fb-Teiler/ Querung				Verkehrsleiteinrichtungen					
Asphaltbauweise SV-II		m ²				Verkehrszeichen		Stck 1,0	
Asphaltbauweise III-V		m ²		72,0		Rohrpfosten		Stck 1,0	
Pflasterbauweise Natur		m ²				Kettenpfosten/Poller		Stck	
Betonsteinpflaster		m ²		315,0		Absperrketten		m	
Betondecke		m ²				Vorwegweiser		Stck	
Parkflächen				Farbmarkierung, längs		m			
Asphaltbauweise		m ²				Farbmarkierung, quer		m	
Pflasterbauweise Natur		m ²				Pfeile		Stck	
Betonsteinpflaster		m ²				Längsmarkierung (Plastik)		m	
Geh- u. Radwege/ Sicherheitsstreifen				Quermarkierung (Plastik)		m			
Asphaltbauweise		m ²				Pfeile (Plastik)		Stck	
Pflasterbauweise Natur		m ²				Spritzschutzwände		Stck	
Betonsteinpflaster		m ²				Schutzplanken, einfach		m	
Betondecken		m ²				Schutzplanken, doppelt		m	
Schotterdecke		m ²				Leitpfosten		Stck	
Borde				Parkautomaten		Stck			
Natursteinbordanlage		m				Radweg-Rot (m ²)		m ²	
Betonborde		m		123,0		Straßenbeleuchtung			
Randsteine, Beton		m				Beleuchtung pro "m"		m 70,0	
Gerinnestreifen		m ²		26,0		Straße (ca. alle 30 m)			
Einbauten				Schutzrohr		m			
Schachtabdeckung		Stck		7,0		Anzahl Leuchten		Stck 3,0	
Straßenkappen		Stck		8,0		Verteilerschrank		Stck	
Straßenbegleitgrün				Fußgängerüberweg		Stck			
Rasen		m ²				Lichtsignalanlagen			
Stauden/ Rosen		m ²				Lichtsignalanlage		Stck	
Sträucher		m ²				Steuergeräte		Stck	
Bäume		Stck				Entwässerung			
Bauwerke				Rohrleitungen		m		24,0	
Brückenbauwerke						Gräben/ Mulden		m	
Unterbau (Kosten)		EUR				Straßenabläufe		Stck 2,0	
Überbau (Kosten)		EUR				Böschungen/ Wälle			
Holzkonstruktion		m ²				Pflasterung		m ²	
Durchlässe		m ²		23,2		Rasen		m ²	
Lärmschutz-/ Stützwand		m ²				Sträucher		m ²	
Geländer		m							
		I. Betriebskosten				[EUR]		398,66	
		II. Unterhaltungskosten				[EUR]		841,30	
		Gesamtsumme der jährlichen Folgekosten [EUR]:						1.239,95	

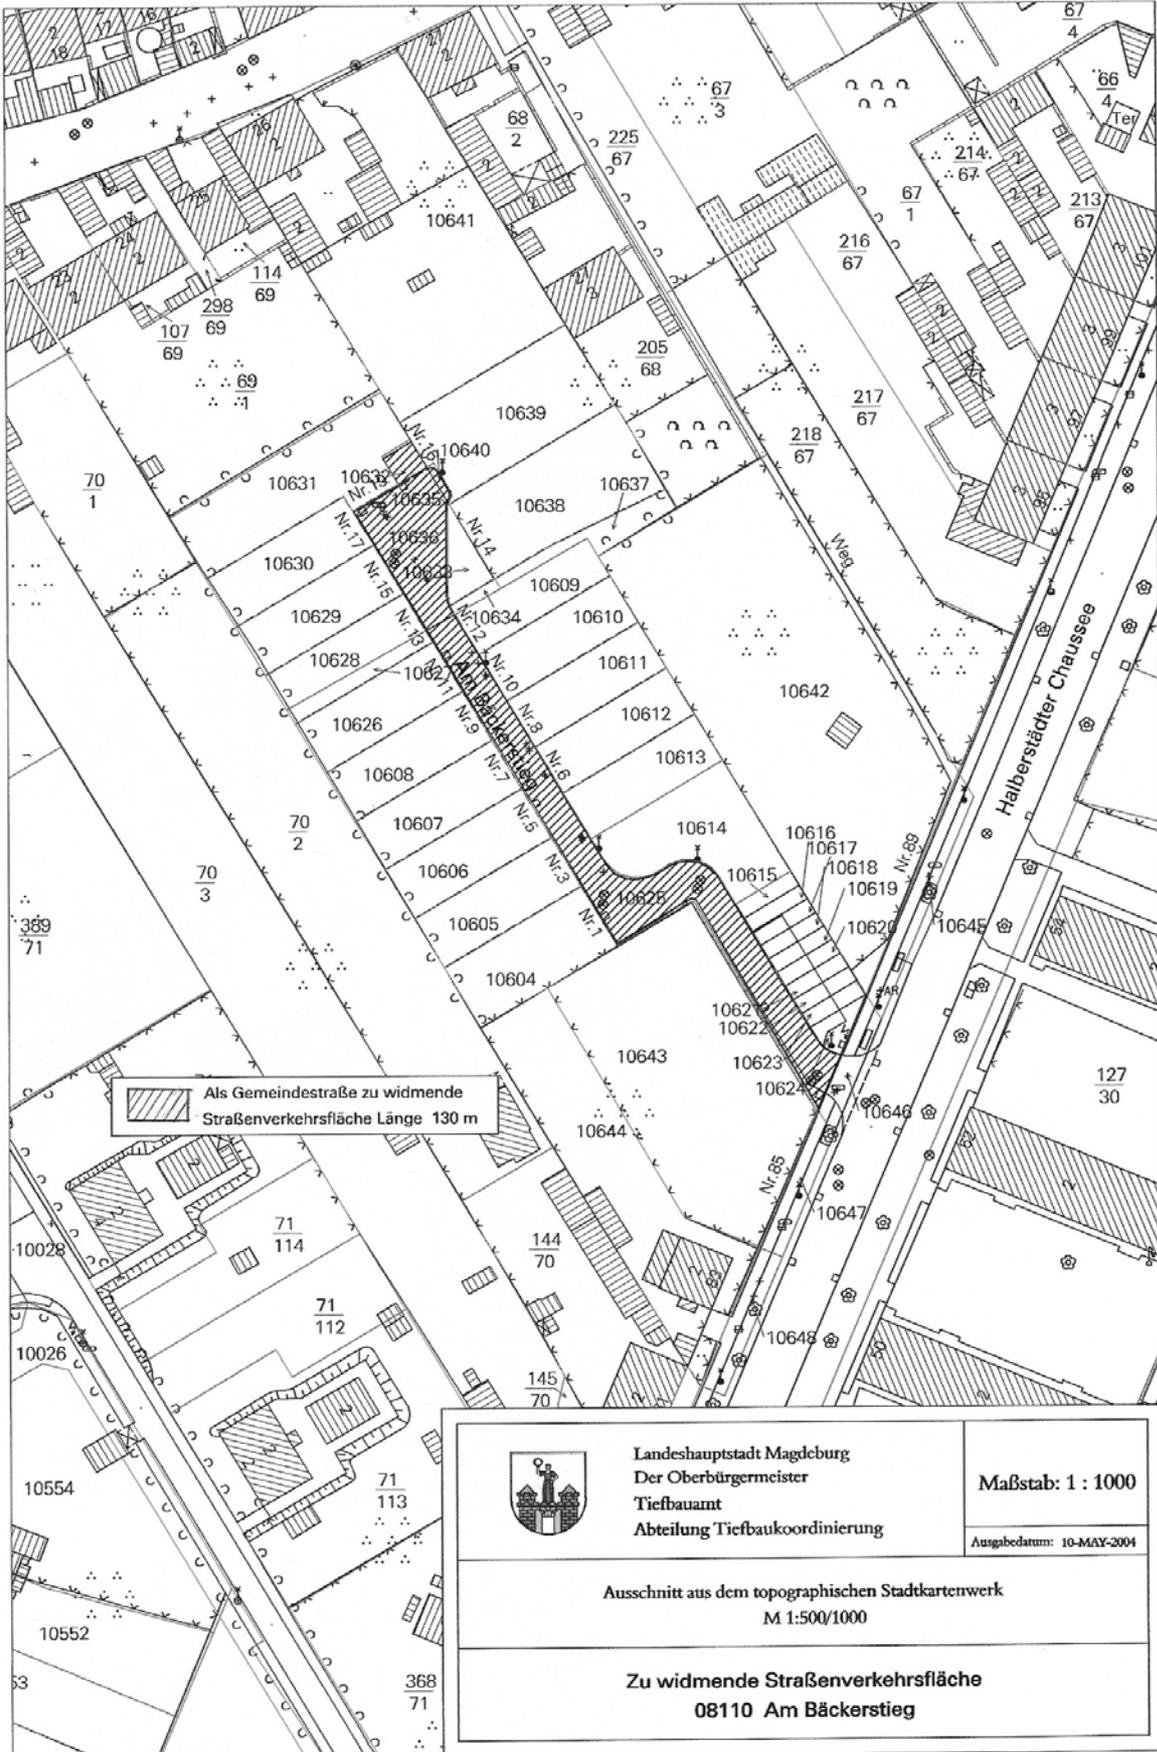

Folgekosten für Verkehrsflächen zur Widmung

Straßenname		Straße-Nr.	Reinigungs-klasse	Gruppe	Kategorie
Am Bäckerstieg		08110	V	G	V
Baubeginn :		01.02.2002	Länge [m]		130,0
Übernahme :		11.06.2002	davon Wid.beschränkung		
Straßenflurstücke		Flur 605	Flurstücke 10625, 10632, 10636, 10640		
Oberbau			Straßenausstattung		
(Deckschichten)	Einheit	Menge		Einheit	Menge
Fahrbahnen / Mittelinsel/ Fb-Teiler/ Querung			Verkehrsleiteinrichtungen		
Asphaltbauweise SV-II	m ²		Verkehrszeichen	Stck	2,0
Asphaltbauweise III-V	m ²	746,0	Rohrpfosten	Stck	1,0
Pflasterbauweise Natur	m ²		Kettenpfosten/Poller	Stck	
Betonsteinpflaster	m ²		Absperrketten	m	
Betondecke	m ²		Vorwegweiser	Stck	
Parkflächen			Farbmarkierung, längs		
Asphaltbauweise	m ²		Farbmarkierung, quer	m	
Pflasterbauweise Natur	m ²		Pfeile	Stck	
Betonsteinpflaster	m ²	25,0	Längsmarkierung (Plastik)	m	
Geh- u. Radwege/ Sicherheitsstreifen			Quermarkierung (Plastik)		
Asphaltbauweise	m ²		Pfeile (Plastik)	Stck	
Pflasterbauweise Natur	m ²		Spritzschutzwände	Stck	
Betonsteinpflaster	m ²		Schutzplanken, einfach	m	
Betondecken	m ²		Schutzplanken, doppelt	m	
Schotterdecke	m ²		Leitpfosten	Stck	
Borde			Parkautomaten		
Natursteinbordanlage	m		Radweg-Rot (m ²)	m ²	
Betonborde	m		Straßenbeleuchtung		
Randsteine, Beton	m	297,0	Beleuchtung pro "m"	m	130,0
Gerinnestreifen	m ²	48,0	Straße (ca. alle 30 m)		
Einbauten			Schutzrohr		
Schachtabdeckung	Stck	8,0	Anzahl Leuchten	Stck	5,0
Straßenkappen	Stck	28,0	Verteilerschrank	Stck	
Straßenbegleitgrün			Fußgängerüberweg		
Rasen	m ²	32,0	Lichtsignalanlagen		
Stauden/ Rosen	m ²		Lichtsignalanlage	Stck	
Sträucher	m ²		Steuergeräte	Stck	
Bäume	Stck		Entwässerung		
Bauwerke			Rohrleitungen		
Brückenbauwerke				m	72,0
Unterbau (Kosten)	EUR		Gräben/ Mulden	m	
Überbau (Kosten)	EUR		Straßenabläufe	Stck	6,0
Holzkonstruktion			Pflasterung		
Durchlässe	m		Rasen	m ²	
Lärmschutz-/ Stützwand	m ²		Sträucher	m ²	
Geländer					
I. Betriebskosten				[EUR]	787,93
II. Unterhaltungskosten				[EUR]	445,40
Gesamtsumme der jährlichen Folgekosten [EUR]:					1.233,33

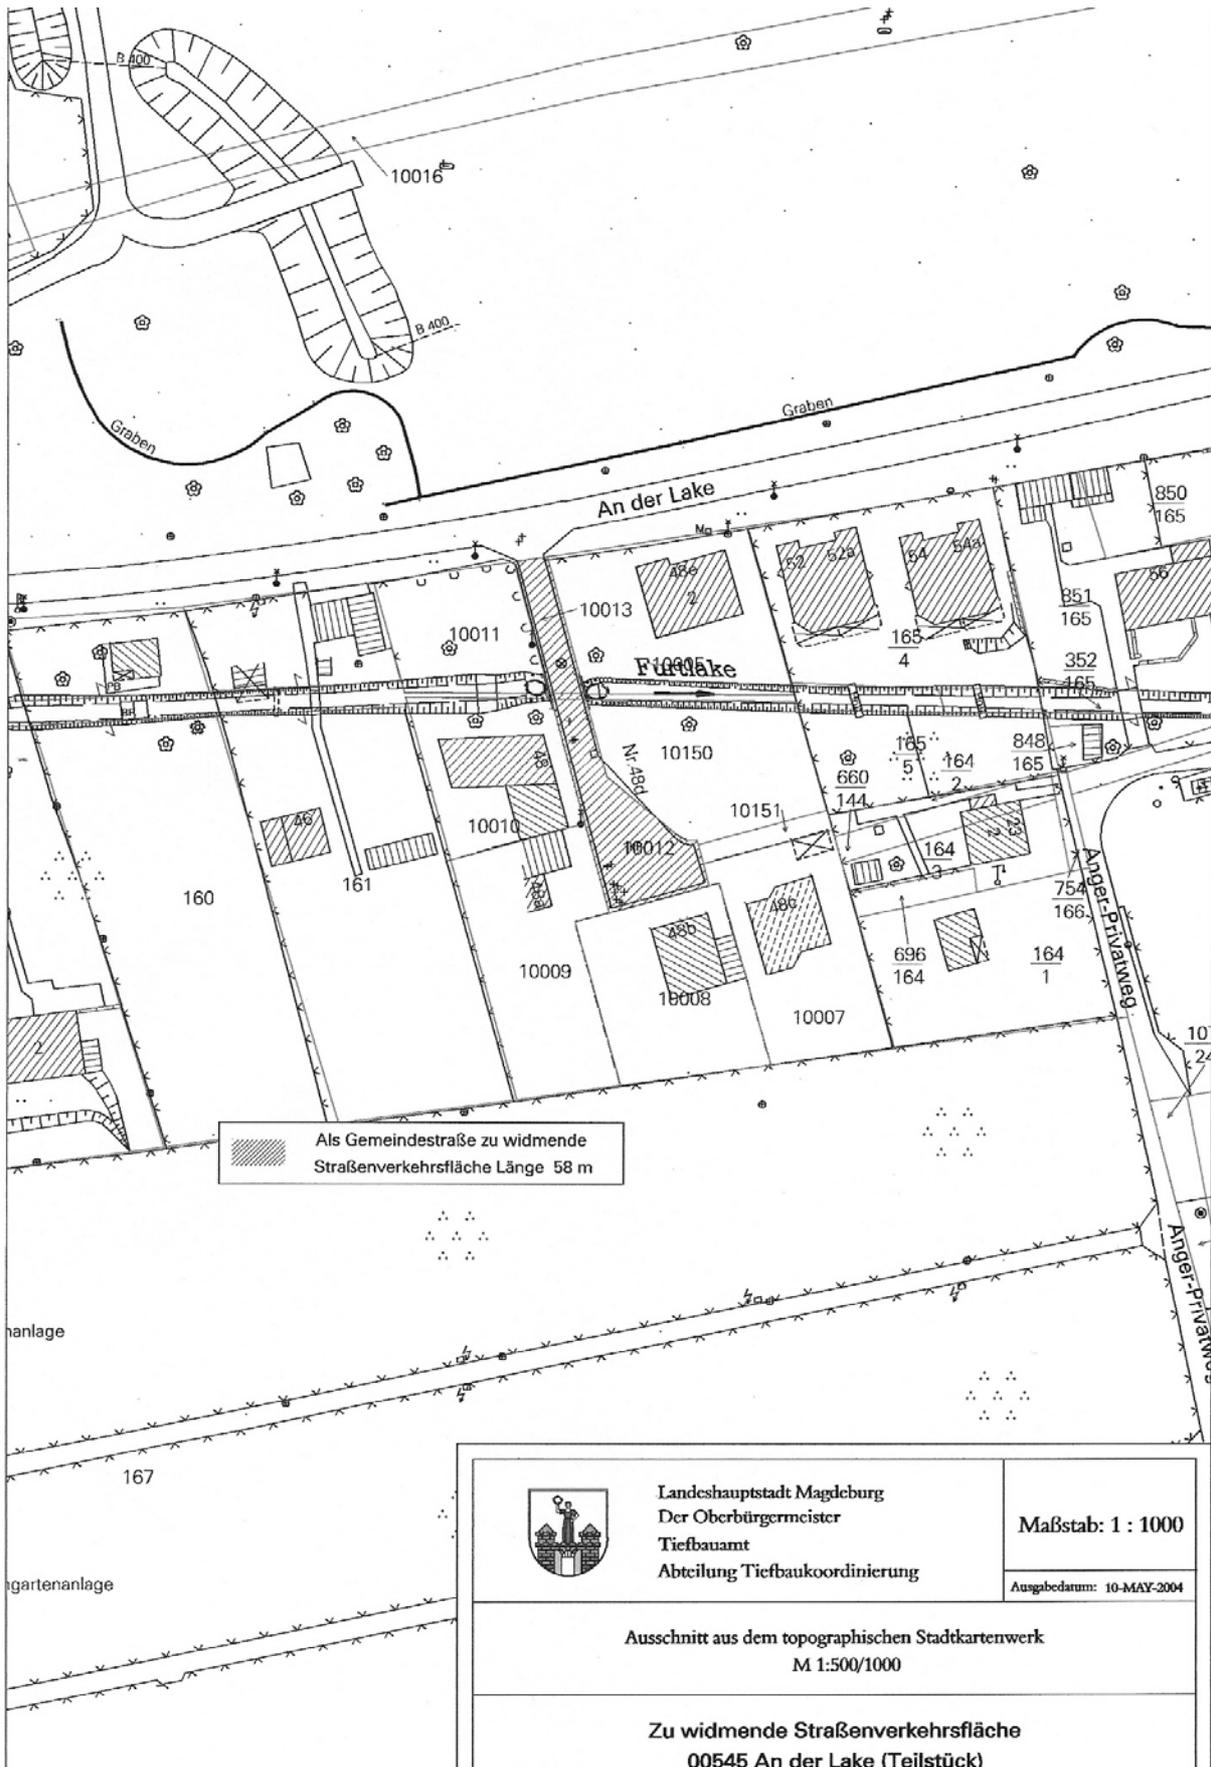

Als Gemeindestraße zu widmende
Straßenverkehrsfläche Länge 58 m



Landeshauptstadt Magdeburg
Der Oberbürgermeister
Tiefbauamt
Abteilung Tiefbaukoordinierung

Maßstab: 1 : 1000


Ausgabedatum: 10-MAY-2004

Ausschnitt aus dem topographischen Stadtkartenwerk
M 1:500/1000

Zu widmende Straßenverkehrsfläche
00545 An der Lake (Teilstück)

Folgekosten für Verkehrsflächen zur Widmung

Straßenname		Straße-Nr.	Reinigungs-kategorie	Gruppe	Kategorie
An der Lake (Teilstück)		00545	V	G	V
Baubeginn :			Länge [m]		58,0
Übernahme :			davon Wid.beschränkung		
Straßenflurstücke		Flur	722	Flurstück 10012, 10013	
Oberbau			Straßenausstattung		
(Deckschichten)	Einheit	Menge		Einheit	Menge
Fahrbahnen / Mittelinsel/ Fb-Teiler/ Querung			Verkehrsleiteinrichtungen		
Asphaltbauweise SV-II	m ²		Verkehrszeichen	Stck	
Asphaltbauweise III-V	m ²		Rohrpfosten	Stck	
Pflasterbauweise Natur	m ²		Kettenpfosten/Poller	Stck	
Betonsteinpflaster	m ²	366,0	Absperrketten	m	
Betondecke	m ²		Vorwegweiser	Stck	
Parkflächen			Farbmarkierung, längs		
Asphaltbauweise	m ²		Farbmarkierung, quer	m	
Pflasterbauweise Natur	m ²		Pfeile	Stck	
Betonsteinpflaster	m ²		Längsmarkierung (Plastik)	m	
Geh- u. Radwege/ Sicherheitsstreifen			Quermarkierung (Plastik)		
Asphaltbauweise	m ²		Pfeile (Plastik)	Stck	
Pflasterbauweise Natur	m ²		Spritzschutzwände	Stck	
Betonsteinpflaster	m ²		Schutzplanken, einfach	m	
Betondecken	m ²		Schutzplanken, doppelt	m	
Schotterdecke	m ²		Leitpfosten	Stck	
Borde			Parkautomaten		
Natursteinbordanlage	m		Radweg-Rot (m ²)	m ²	
Betonborde	m	152,0	Straßenbeleuchtung		
Randsteine, Beton	m		Beleuchtung pro "m"	m	58,0
Gerinnestreifen	m ²	20,0	Straße (ca. alle 30 m)		
Einbauten			Schutzrohr		
Schachtabdeckung	Stck	1,0	Anzahl Leuchten	Stck	2,0
Straßenkappen	Stck	13,0	Verteilerschrank	Stck	
Straßenbegleitgrün			Fußgängerüberweg		
Rasen	m ²	52,0	Lichtsignalanlagen		
Stauden/ Rosen	m ²		Lichtsignalanlage	Stck	
Sträucher	m ²		Steuergeräte	Stck	
Bäume	Stck		Entwässerung		
Bauwerke			Rohrleitungen		
Brückenbauwerke				m	12,0
Unterbau (Kosten)	EUR		Gräben/ Mulden	m	
Überbau (Kosten)	EUR		Straßenabläufe	Stck	1,0
Holzkonstruktion			Böschungen/ Wälle		
Durchlässe	m ²	13,0	Pflasterung	m ²	25,0
Lärmschutz-/ Stützwand	m ²		Rasen	m ²	
Geländer	m	9,0	Sträucher	m ²	
I. Betriebskosten			[EUR]		322,95
II. Unterhaltungskosten			[EUR]		652,60
Gesamtsumme der jährlichen Folgekosten [EUR]:					975,55

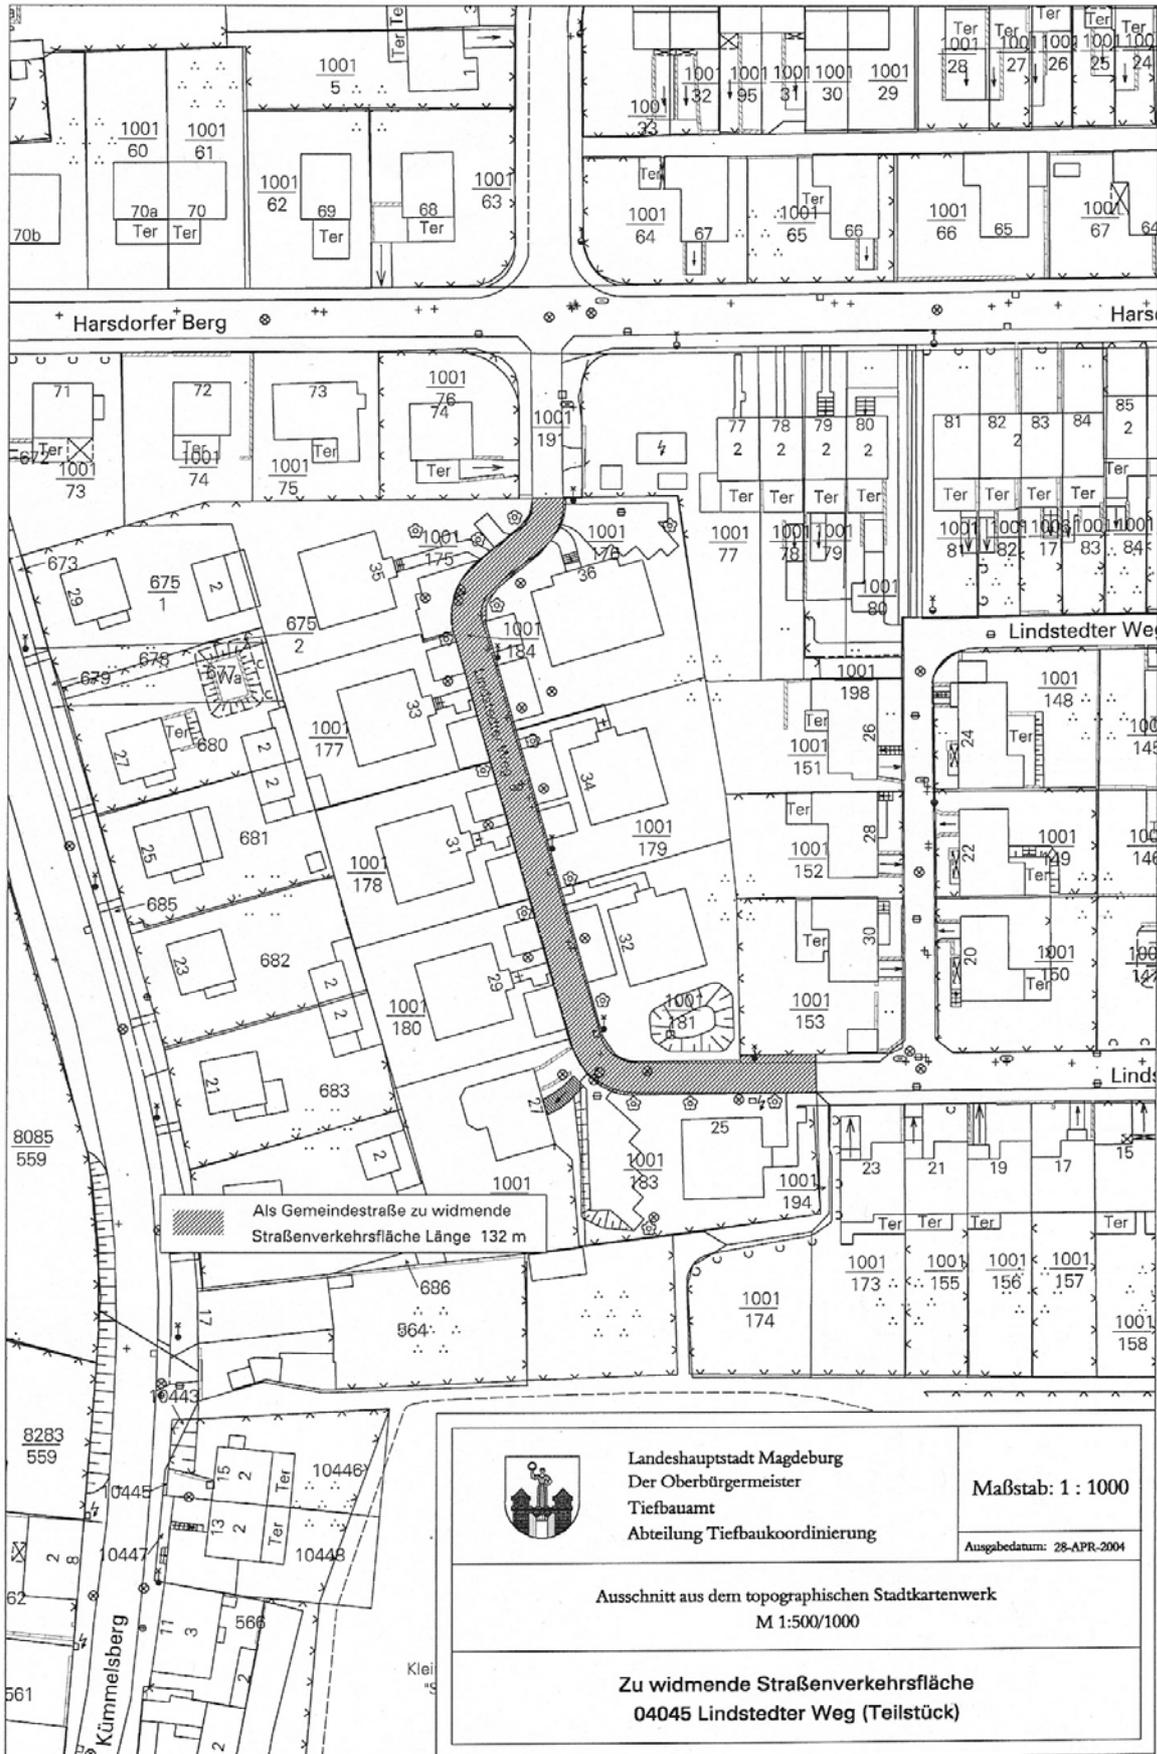

Folgekosten für Verkehrsflächen zur Widmung

Straßenname		Straße-Nr.		Reinigungs-klasse		Gruppe		Kategorie			
Lindstedter Weg (Teilbereich)		04045		V		G					
				Länge [m]				132,0			
				davon Wid.beschränkung							
Straßenflurstücke		Flur		343		Flurstücke		1001/148			
Oberbau				Straßen-ausstattung							
(Deckschichten)		Einheit		Menge				Einheit		Menge	
Fahrbahnen / Mittelinsel/ Fb-Teiler/ Querung				Verkehrs-leiteinrichtungen							
Asphaltbauweise SV-II		m ²				Verkehrszeichen		Stck			
Asphaltbauweise III-V		m ²				Rohrpfosten		Stck			
Pflasterbauweise Natur		m ²				Kettenpfosten/Poller		Stck			
Betonsteinpflaster		m ²		617,0		Absperrketten		m			
Betondecke		m ²				Vorwegweiser		Stck			
Parkflächen						Farbmarkierung, längs		m			
Asphaltbauweise		m ²				Farbmarkierung, quer		m			
Pflasterbauweise Natur		m ²				Pfeile		Stck			
Betonsteinpflaster		m ²				Längsmarkierung (Plastik)		m			
Geh- u. Radwege/ Sicherheitsstreifen						Quermarkierung (Plastik)		m			
Asphaltbauweise		m ²				Pfeile (Plastik)		Stck			
Pflasterbauweise Natur		m ²				Spritzschutzwände		Stck			
Betonsteinpflaster		m ²				Schutzplanken, einfach		m			
Betondecken		m ²				Schutzplanken, doppelt		m			
Schotterdecke		m ²				Leitpfosten		Stck			
Borde						Parkautomaten		Stck			
Natursteinbordanlage		m				Radweg-Rot (m ²)		m ²			
Betonborde		m				Straßenbeleuchtung					
Randsteine, Beton		m		265,0		Beleuchtung pro "m"		m		132,0	
Gerinnestreifen		m ²		55,0		Straße (ca. alle 30 m)					
Einbauten						Schutzrohr		m			
Schachtabdeckung		Stck		5,0		Anzahl Leuchten		Stck		5,0	
Straßenkappen		Stck		10,0		Verteilerschrank		Stck			
Straßenbegleitgrün						Fußgängerüberweg		Stck			
Rasen		m ²				Lichtsignalanlagen					
Stauden/ Rosen		m ²				Lichtsignalanlage		Stck			