








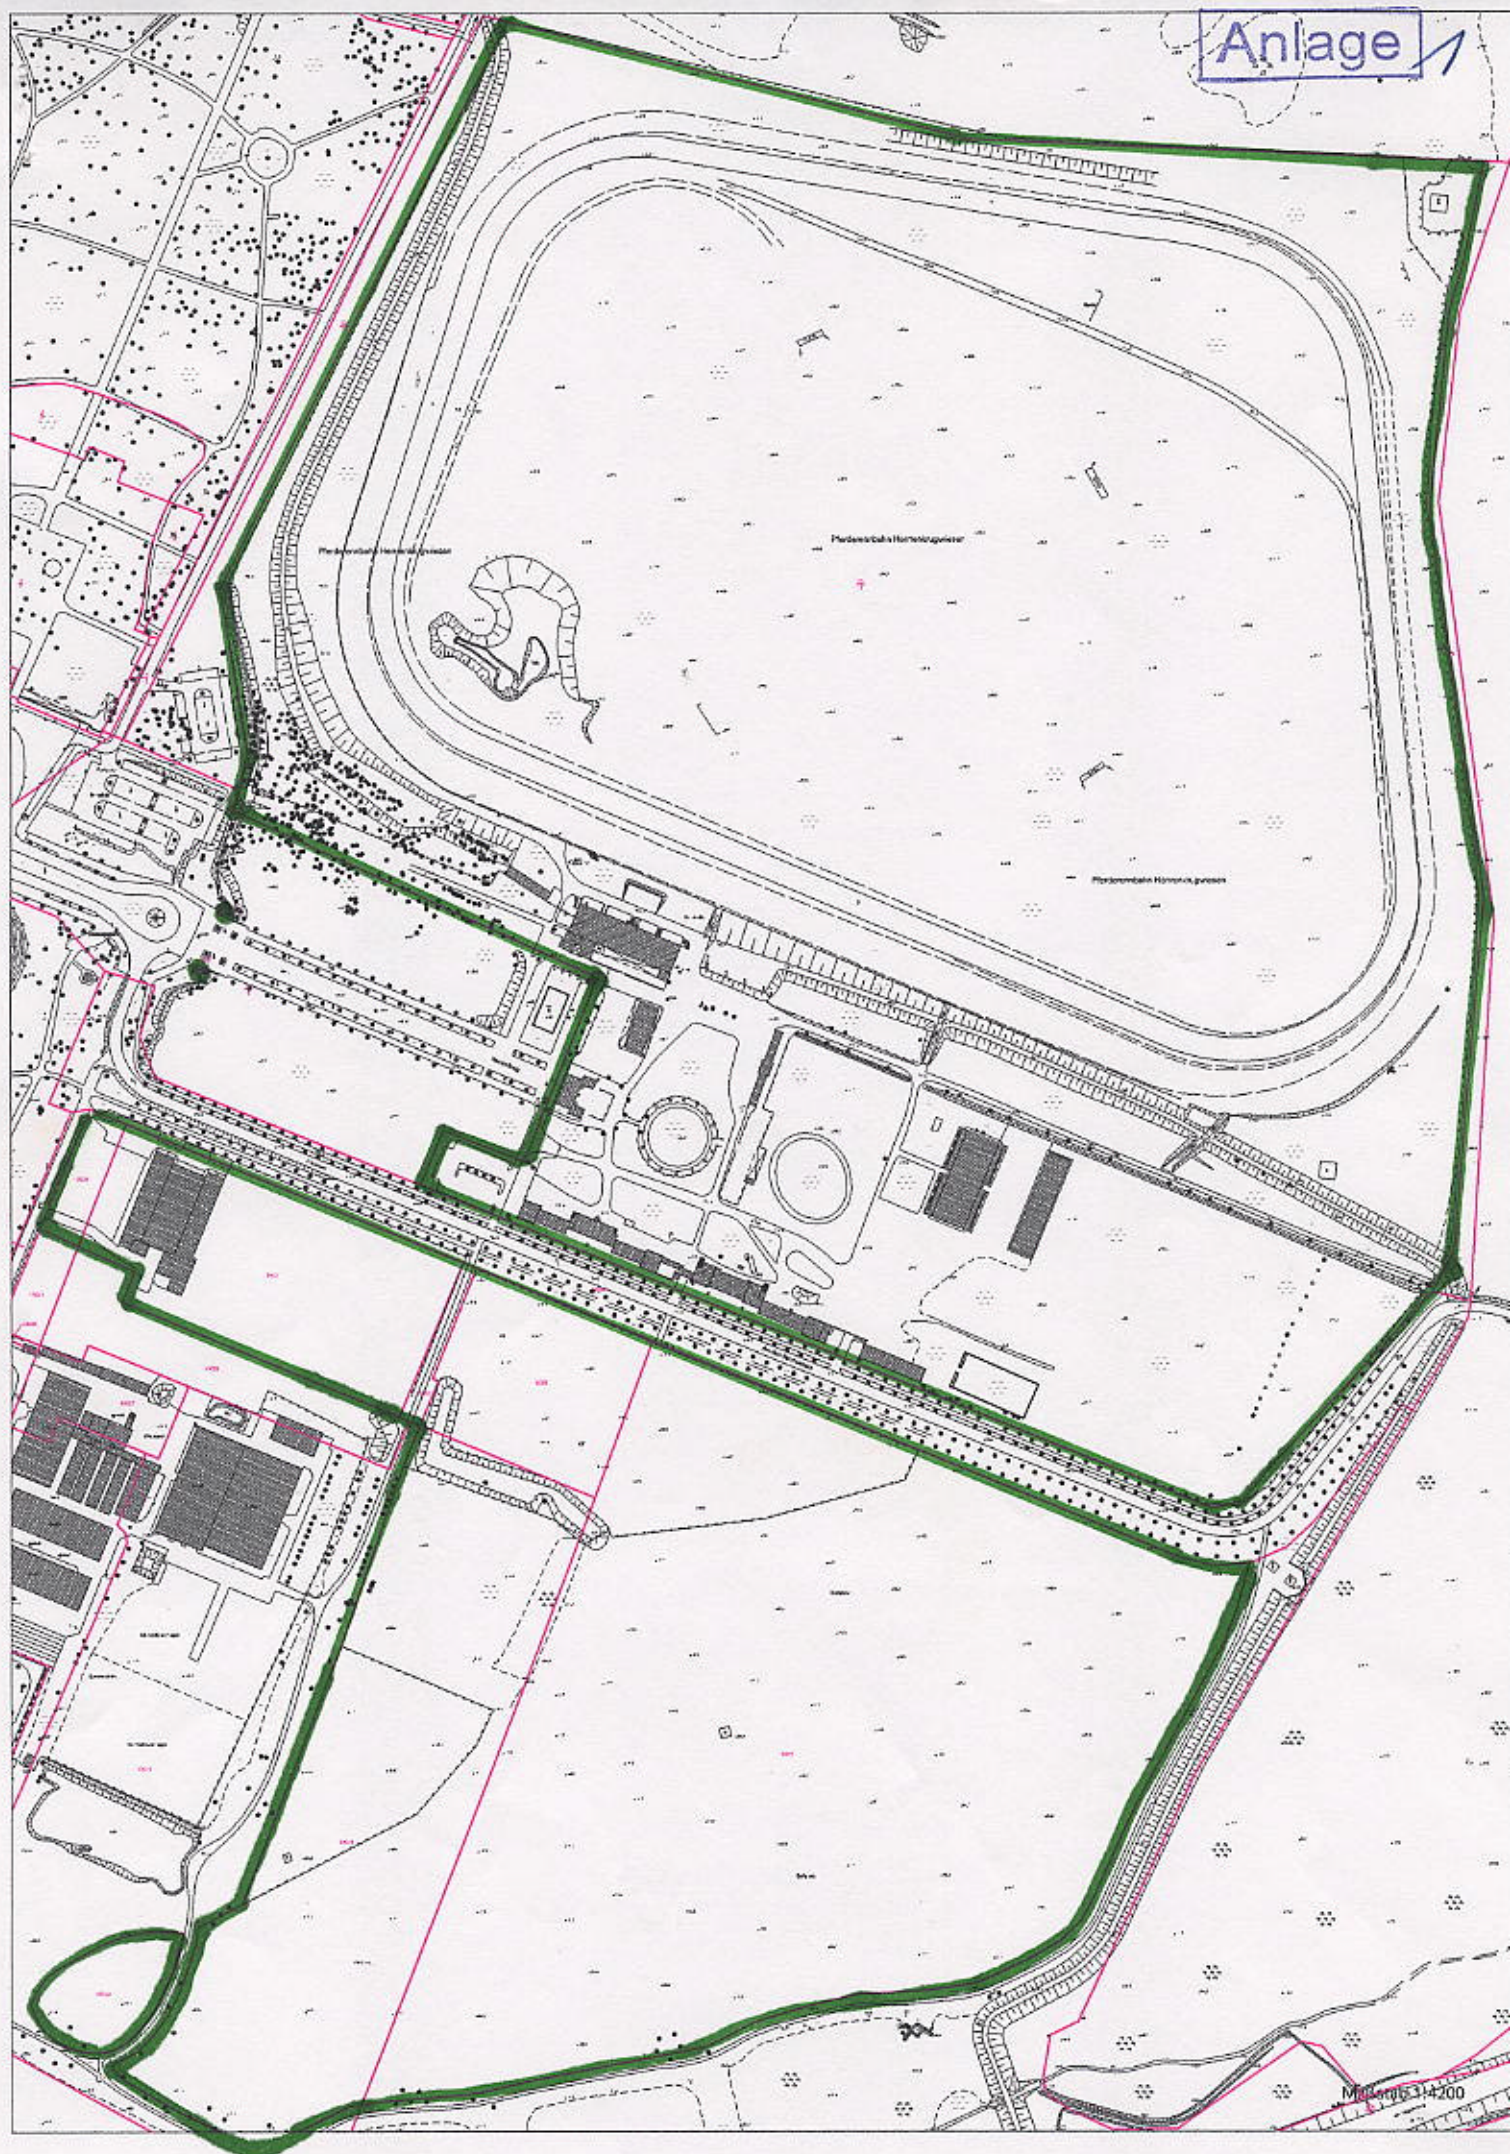

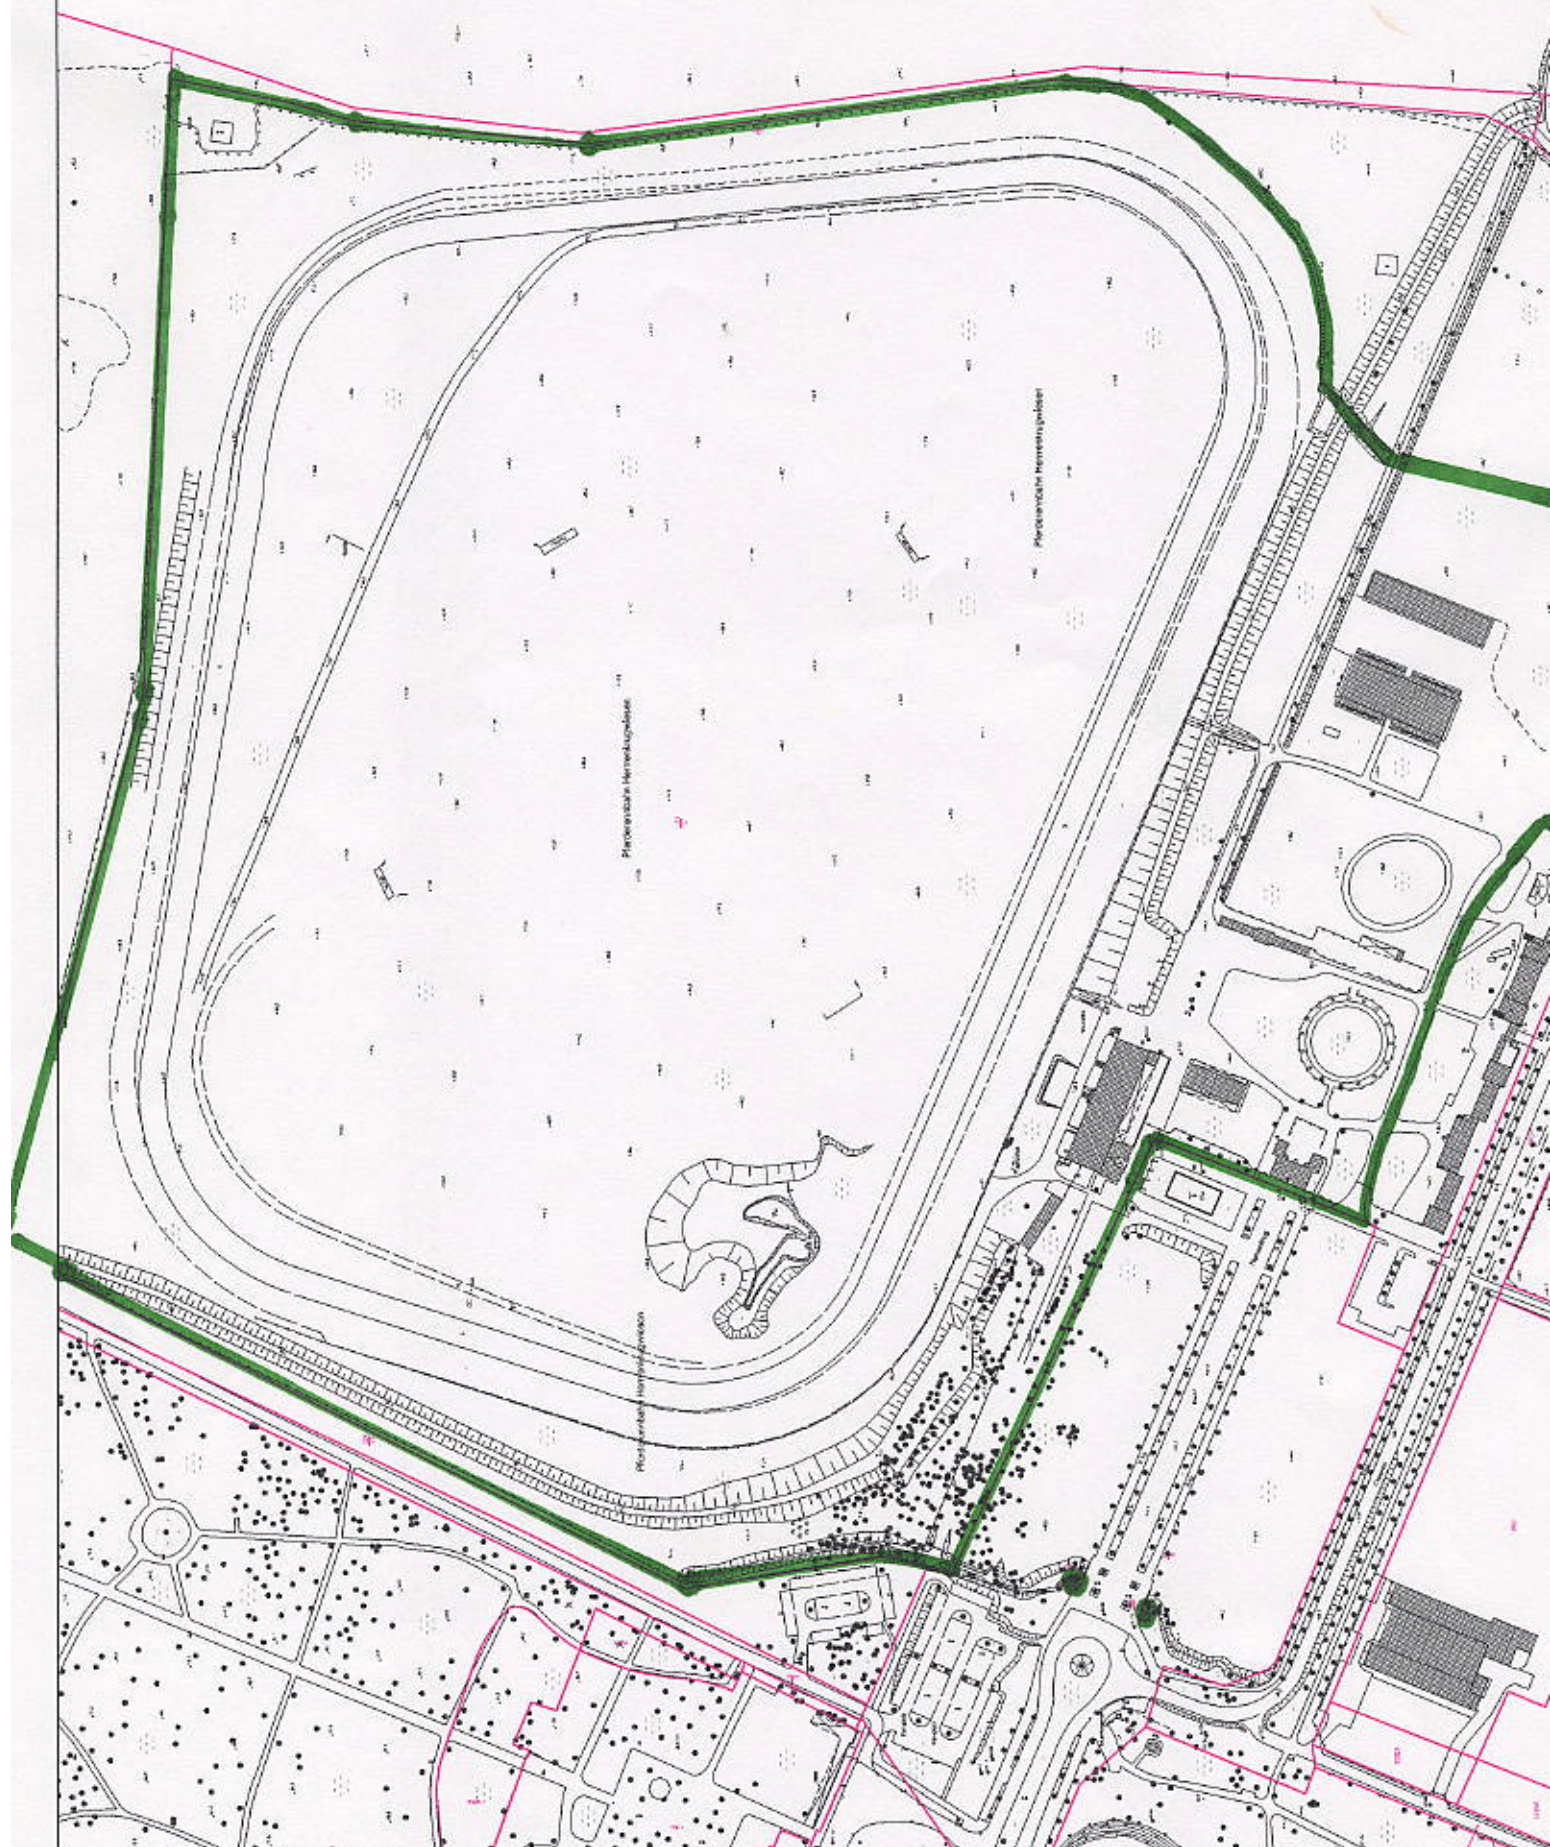


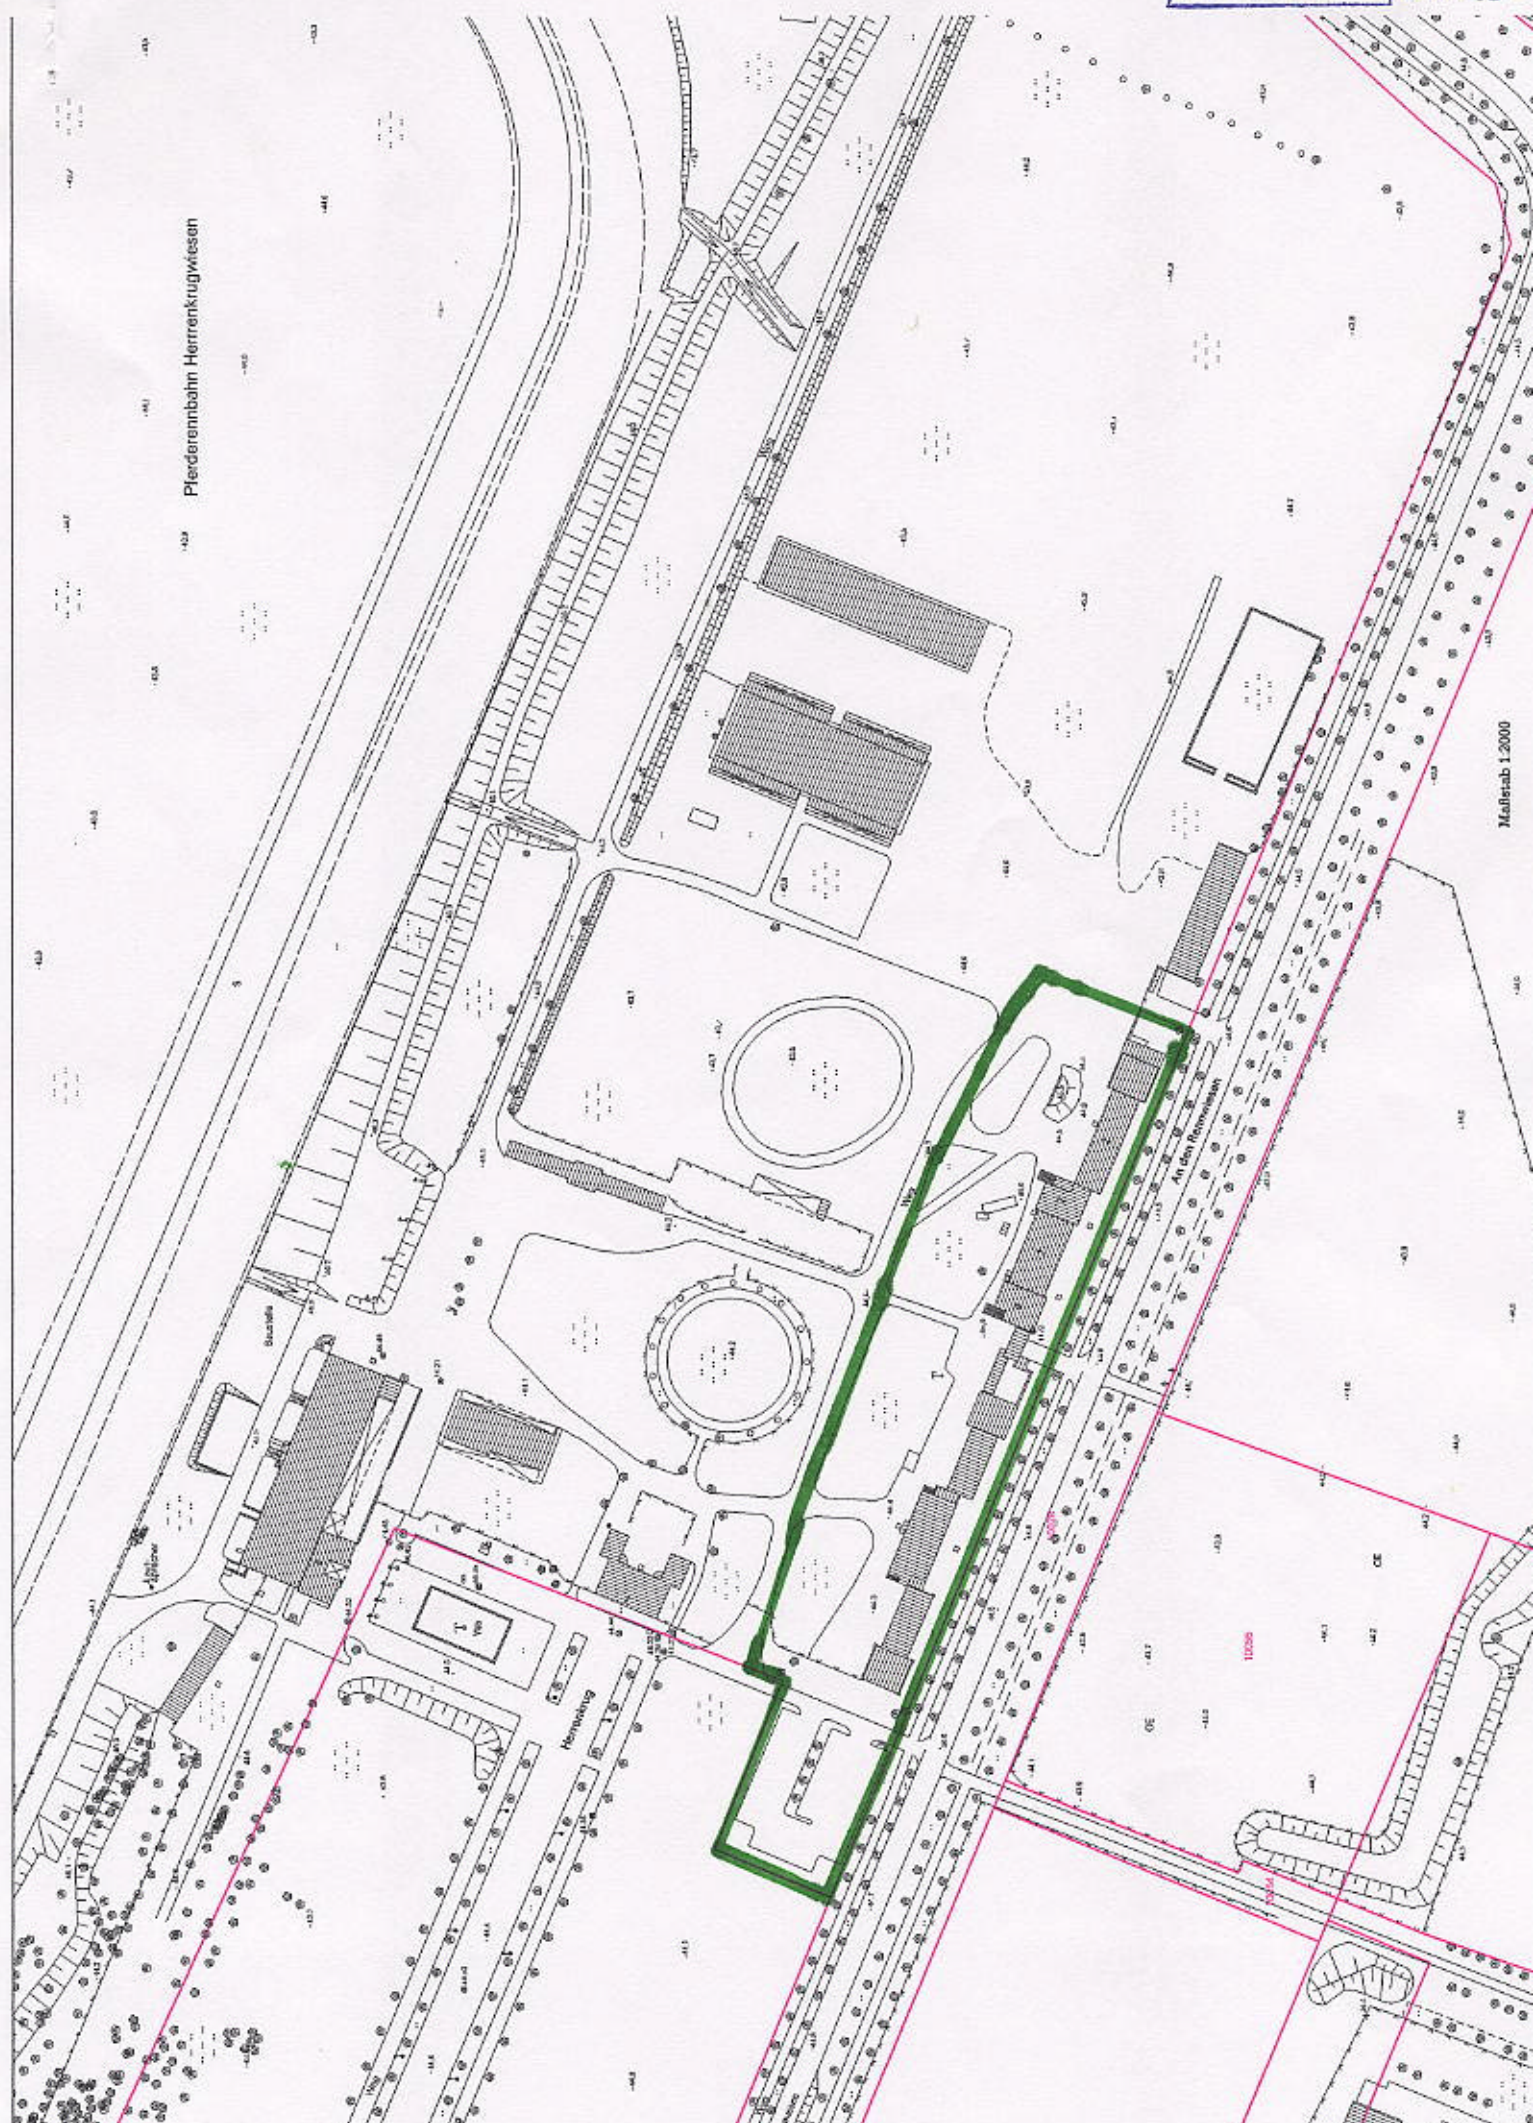

Pferdrennbahn Herrenkrugwiesen

Maßstab 1:2000



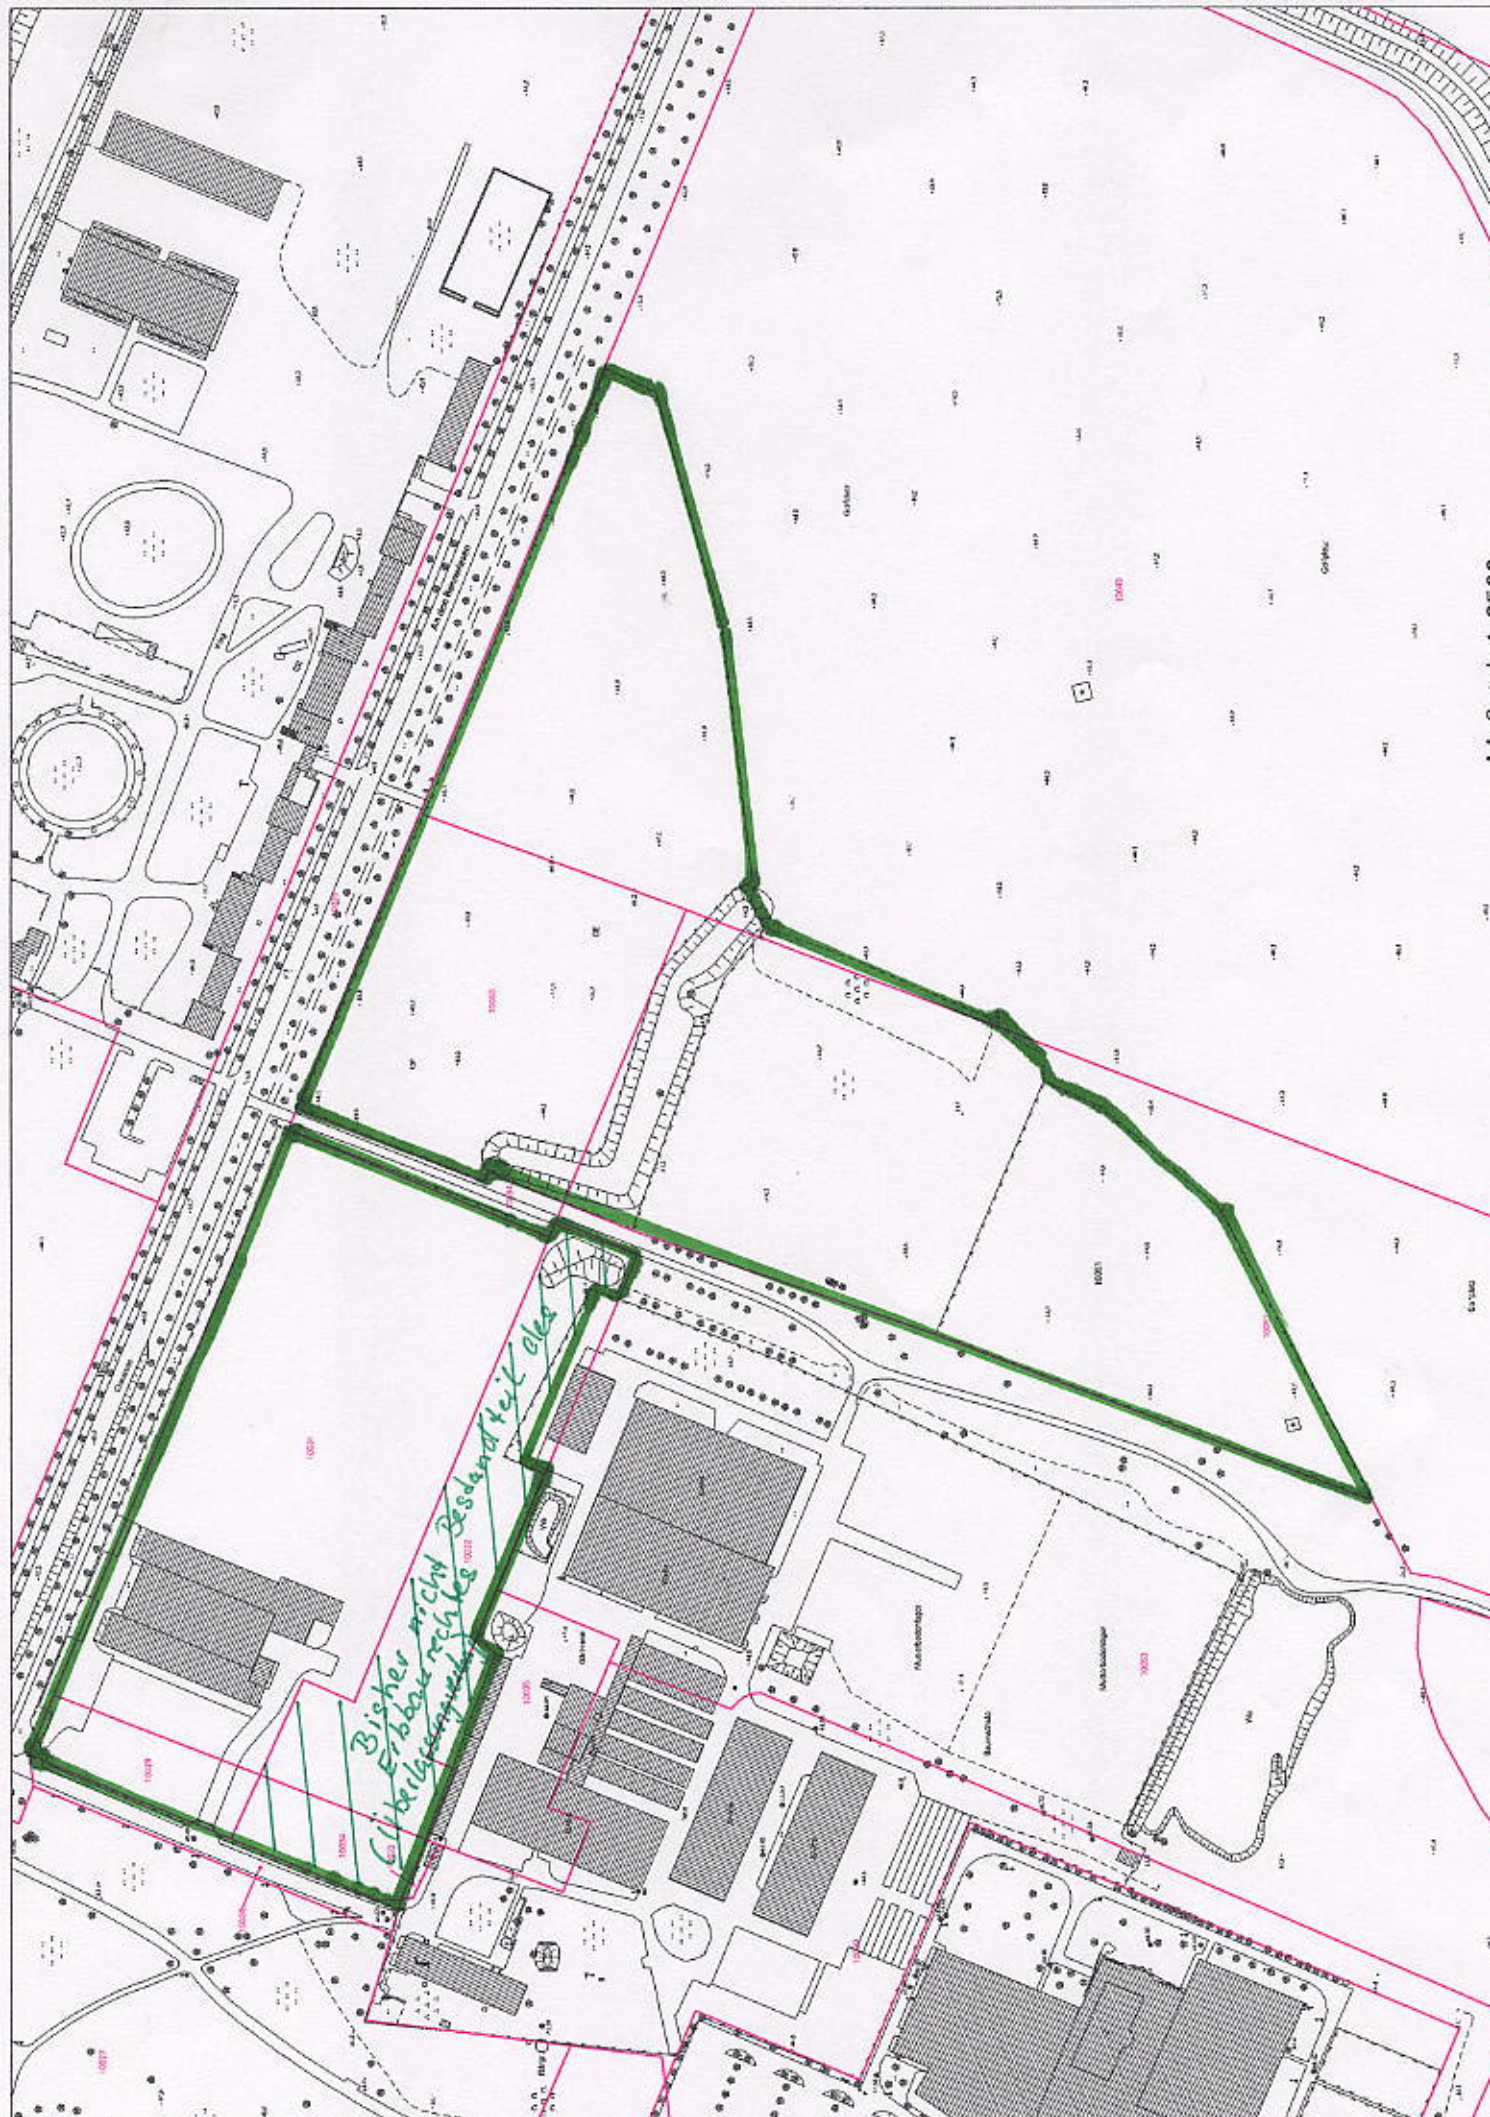



Anlage

2.4

Platzverkehr Verkehrsfläche

Maßstab 1:3200

