
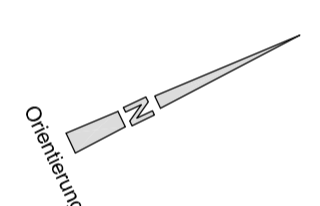


ERDGESCHOSS

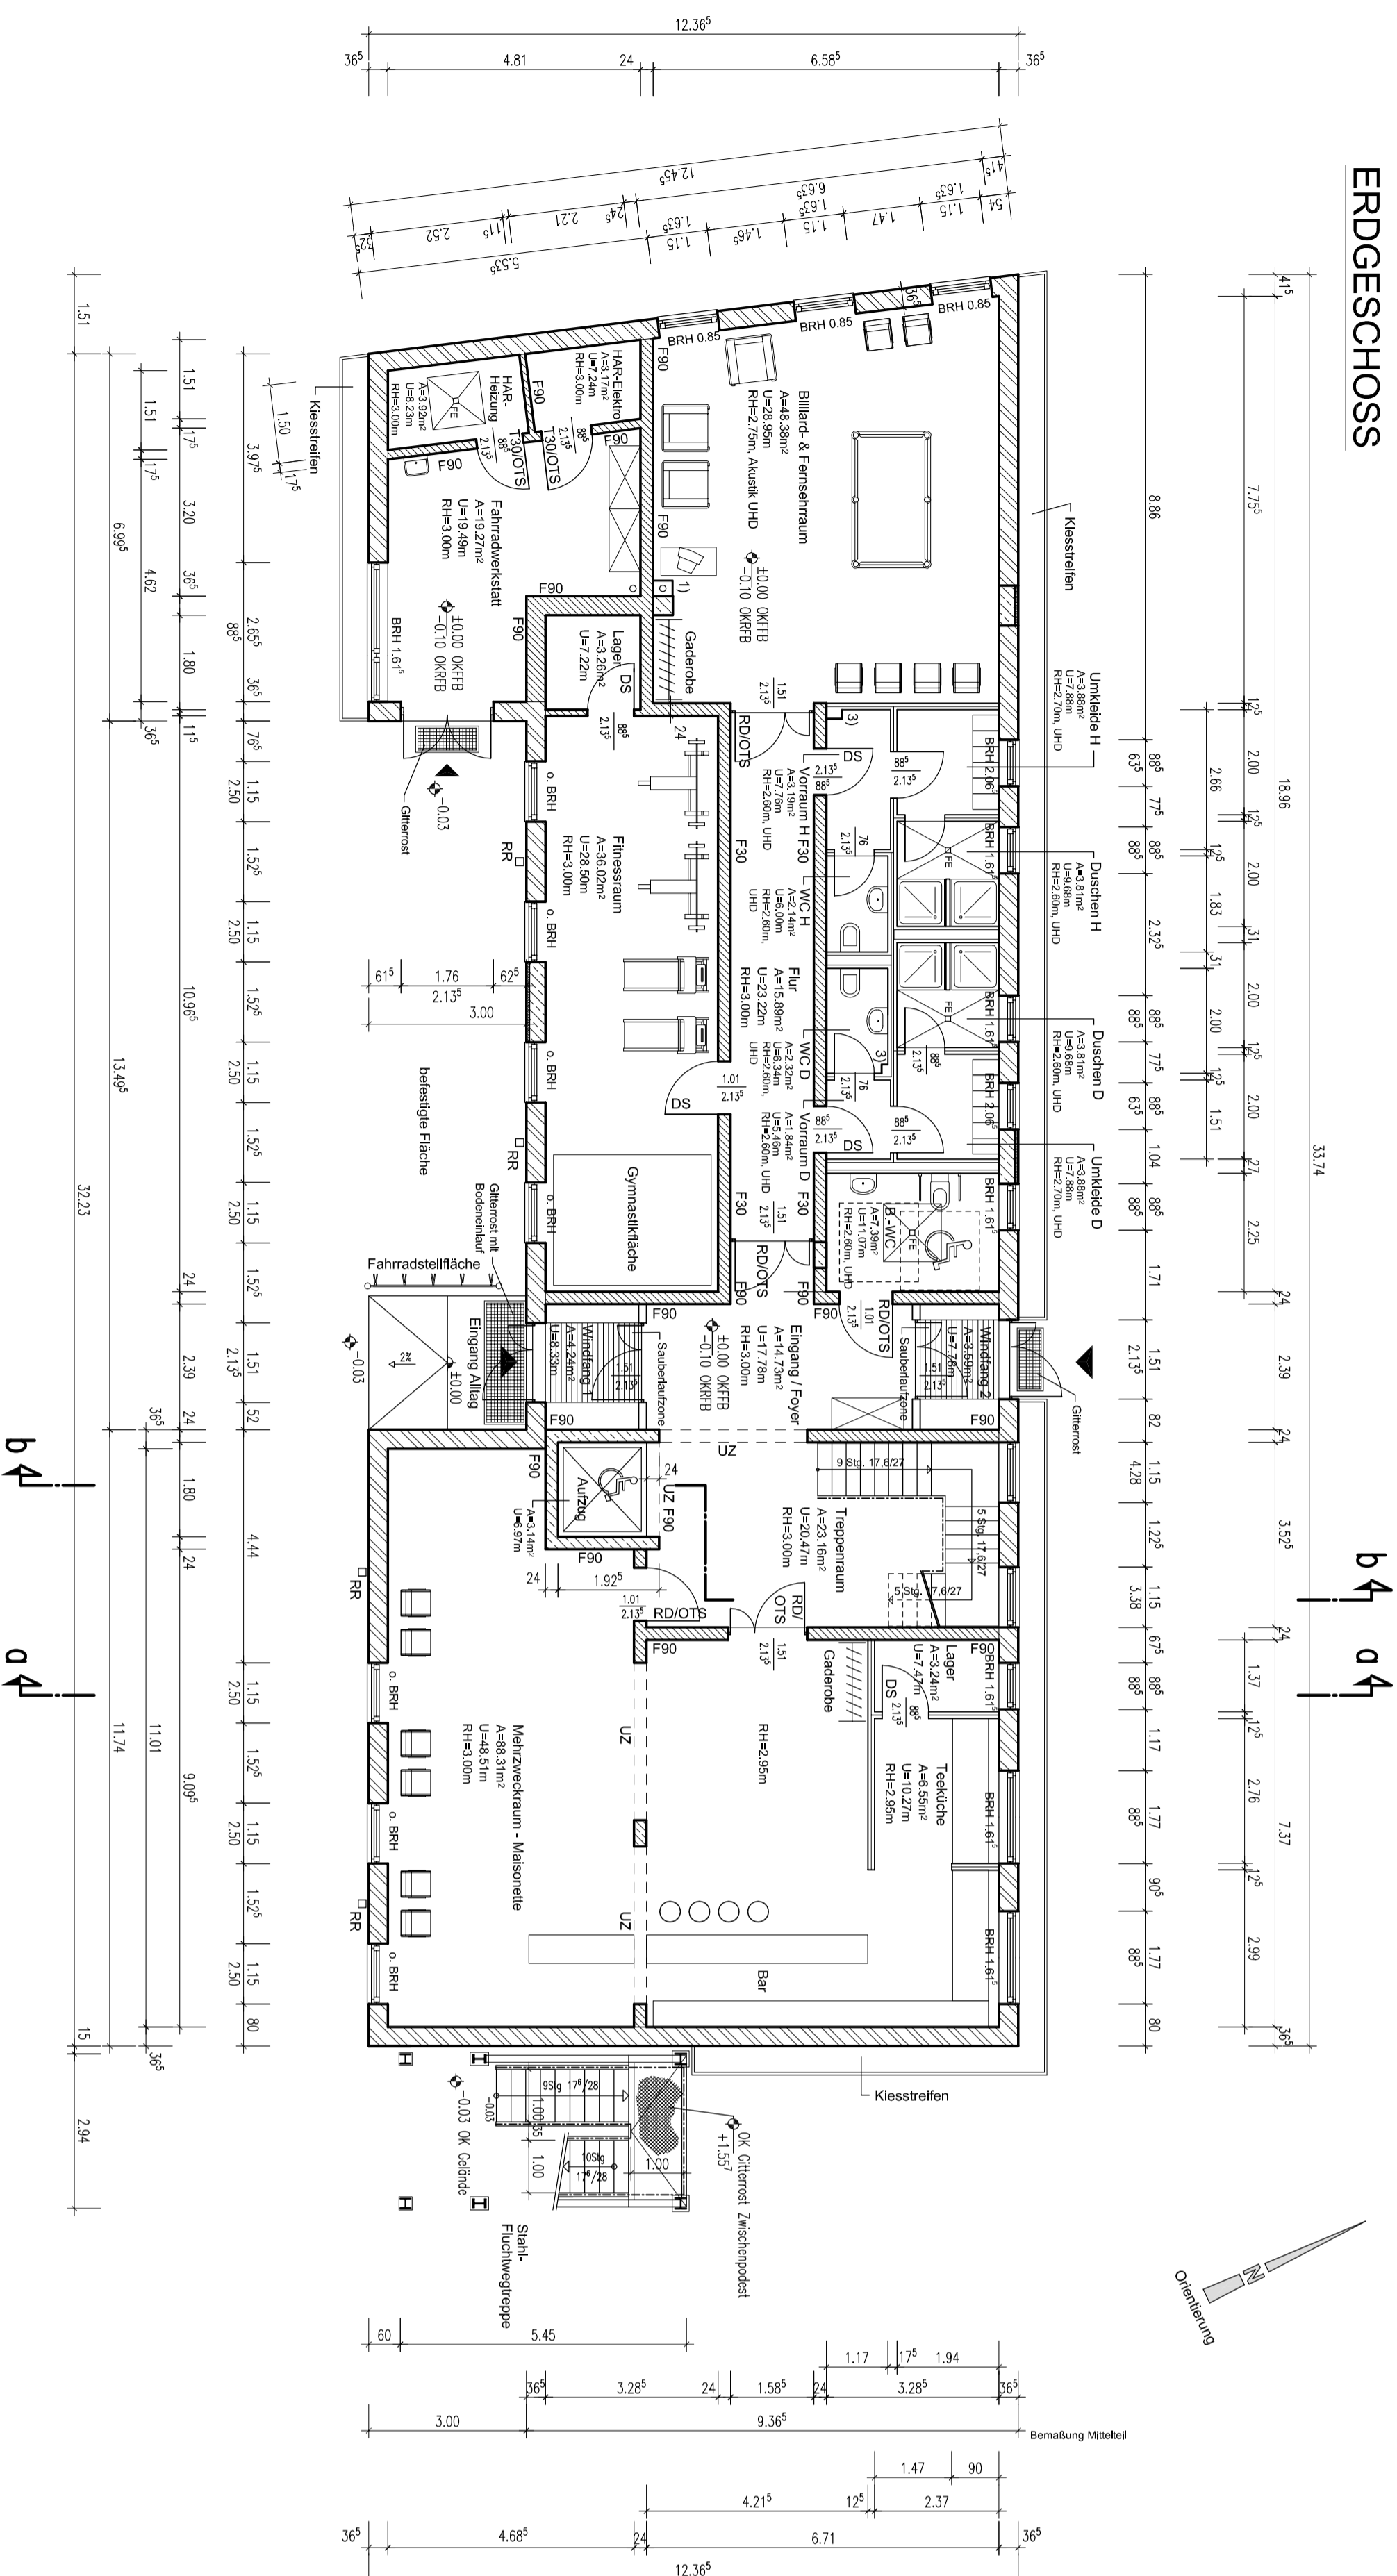

Legende	Bemäßung Mittelteil
	3.28 ⁵
	1.17
	1.75
	1.94
	3.28 ⁵
	1.47
	90
	2.37
	4.21 ⁵
	1.25
	6.71
	3.00
	4.66 ⁵
	3.00
	3.00
	3.00
	3.00
	3.00
	3.00
	3.00
	3.00
	3.00
	3.00
	3.00
	3.00
	3.00
	3.00
	3.00
	3.00

Legende

- Mauerwerk - Porenbeton
- Mauerwerk - Kalksandstein, SF-K12, MGII
- Stahlbeton
- GK - Ständerwand
- GK - Installationswand
- Wärmedämmung mit Aussenputz, gem. Wärmeschutznachweis
- Handlauf / Geländer
- Regenfallrohr
- feuerhemmende Wand, Feuerwiderstandsklasse des jeweiligen Bauteils
- feuerbeständige Wand, Feuerwiderstandsklasse des jeweiligen Bauteils
- feuerhemmende Brandschutztür nach DIN 4102
- Türdichtschließend
- Tür-rauchdichtschließend
- Obertürschließer
- Brüstungshöhe von OK/FTD bis UK Rohbauöffnung ohne Brüstungshöhe
- Fläche des jeweiligen Raumes
- Umfang des jeweiligen Raumes
- lichte Raumhöhe
- Unterhangdecke
- Unterzug
- Absturzsicherung durch Festverglasung VSG-Sicherheitsglas, H=1,00m
- H-VSG 1,00m
- Abkoffernung Trockenbau für Innenentwässerung DN 125
- Elemente - Wand
- GK- Abkoffernung
- Oberkante Fertigfußboden im Grundriss
- Oberkante Rohfußboden im Grundriss
- Oberkante Fertigfußboden im Schnitt
- Oberkante Rohfußboden im Schnitt

Planort

Grundriss Erdgeschoss

Planungsgesellschaft mbH

Architekten und Ingenieure
Stammstz Höhle (Soale)

Niederlassung Magdeburg
Schlenker 14, 39104 Magdeburg
Tel. (0391) 53 29 58-0

04122.001
Auftragsnummer (Acerplan)

Rogätzerstraße

1, 21, 3, 6, 7, 8, 9

396, 274, 6, 3

Orientierung

BAUHERR

KGE Kommunalgrund GmbH

Entwicklungssträger
der Landeshauptstadt Magdeburg

Julius-Berner-Str. 8
39104 Magdeburg

Unterschrift Bauherr

Datum

3

Leistungsphase

11/2005

Datum

1.1.00

Modstap

OBJEKT

Jugendtreff
Rogätzer Straße in Magdeburg

Objektleitung

1.1.00

Modstap

Planort

Grundriss Erdgeschoss

acerplan

Architekten und Ingenieure
Stammstz Höhle (Soale)

Niederlassung Magdeburg
Schlenker 14, 39104 Magdeburg
Tel. (0391) 53 29 58-0

04122.001
Auftragsnummer (Acerplan)

gez.: Frau Ibe

Bearbeiter

Herr Klein

geprüft

04122.001
Auftragsnummer (Acerplan)