Anlage 4

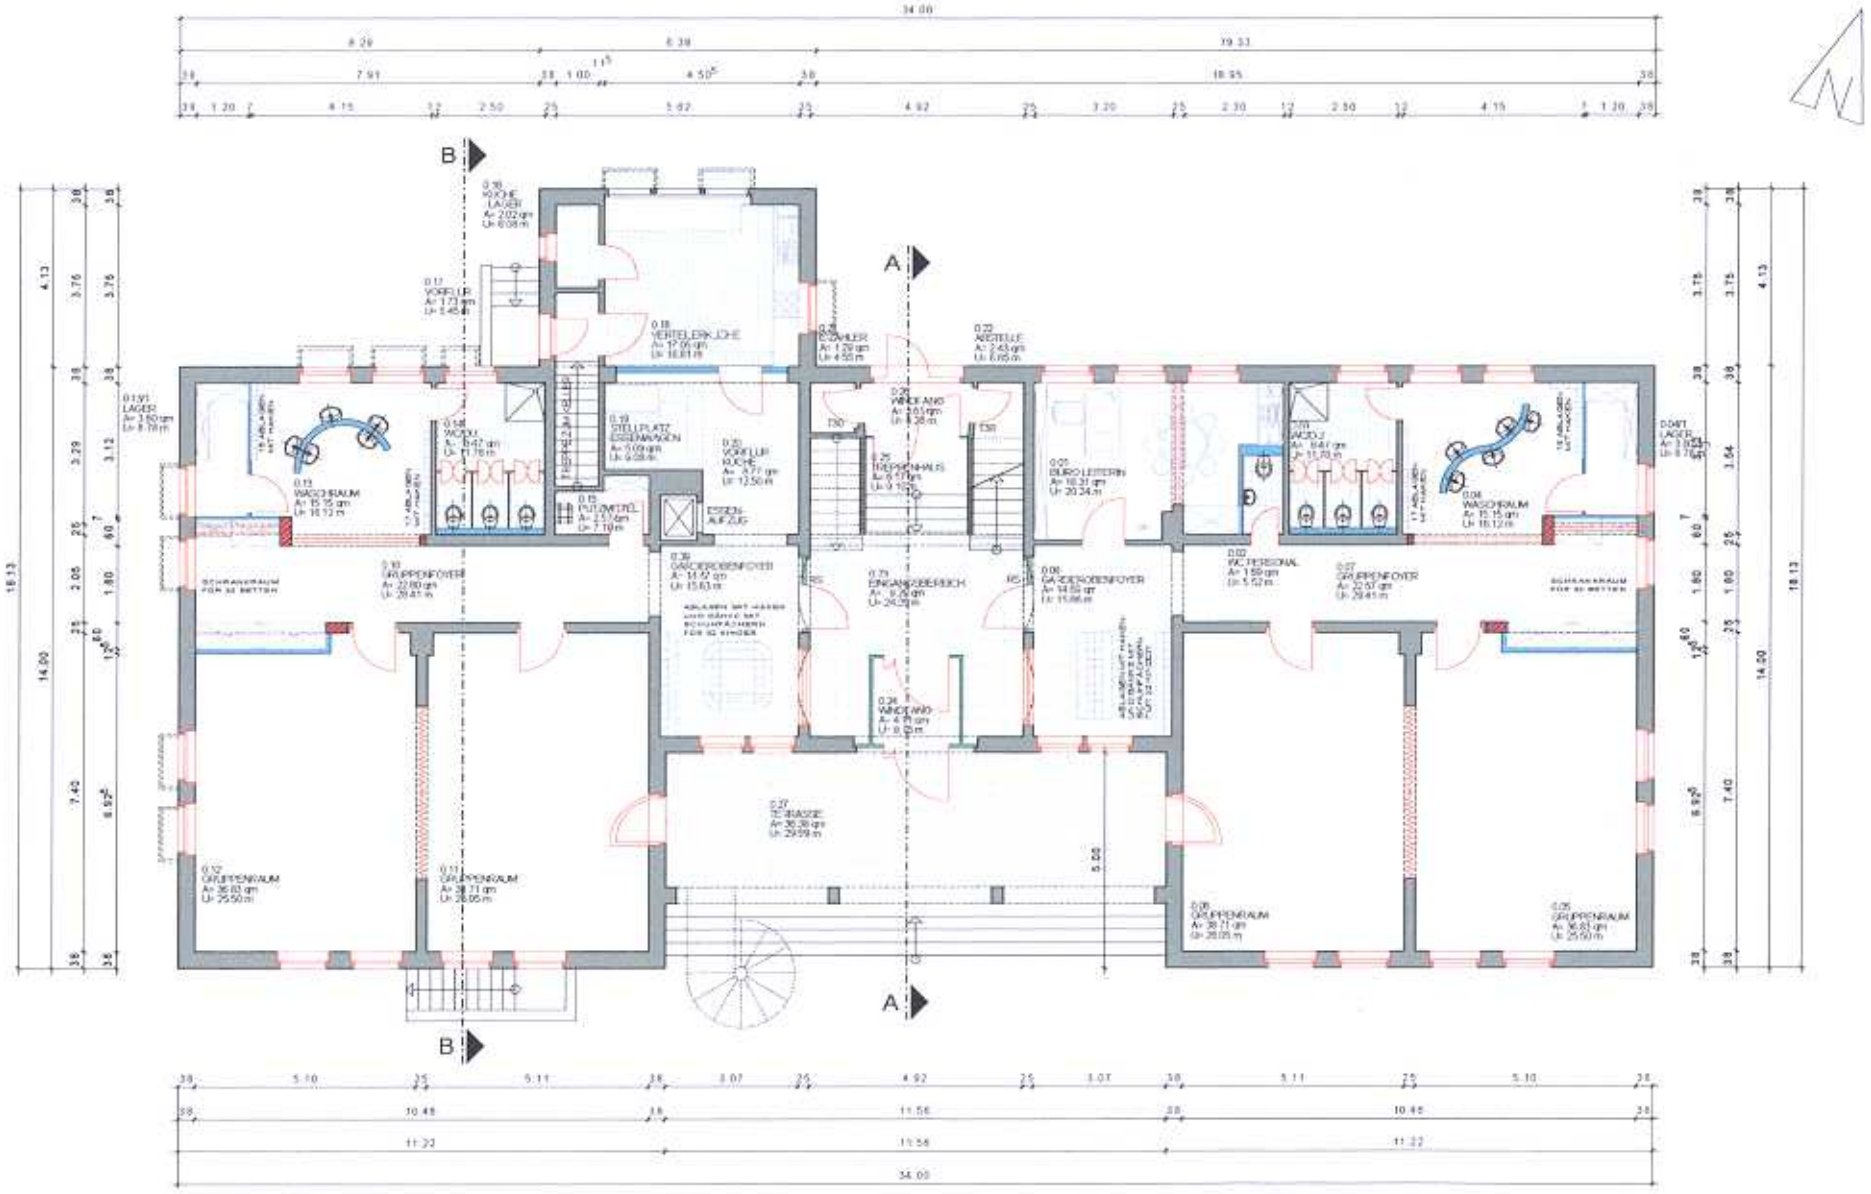

GRUNDRISS ERDGESCHOSS

Kindergarten "Fridolin"
Umbau und Sanierung des Kindergartens

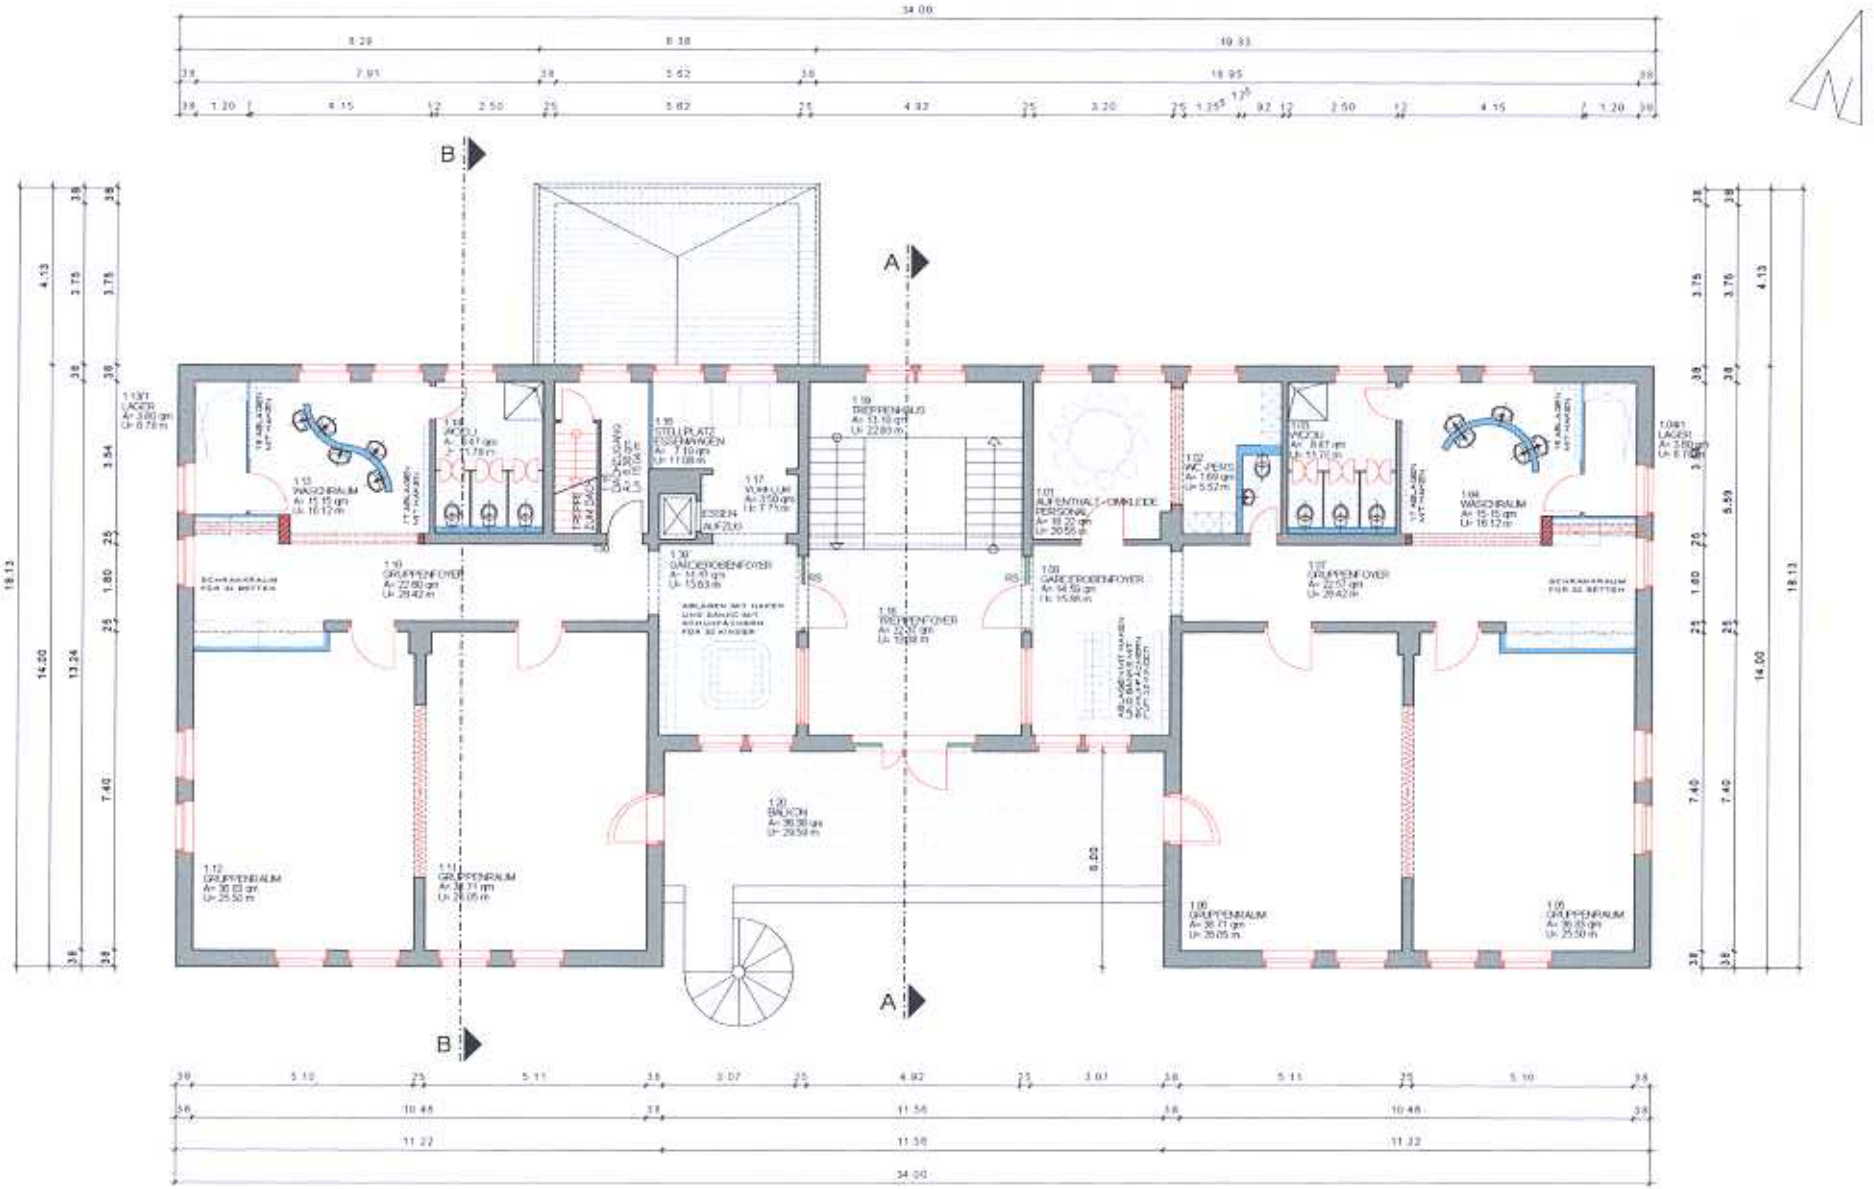

GRUNDRISS OBERGESCHOSS

Kindergarten "Fridolin"
Umbau und Sanierung des Kindergartens