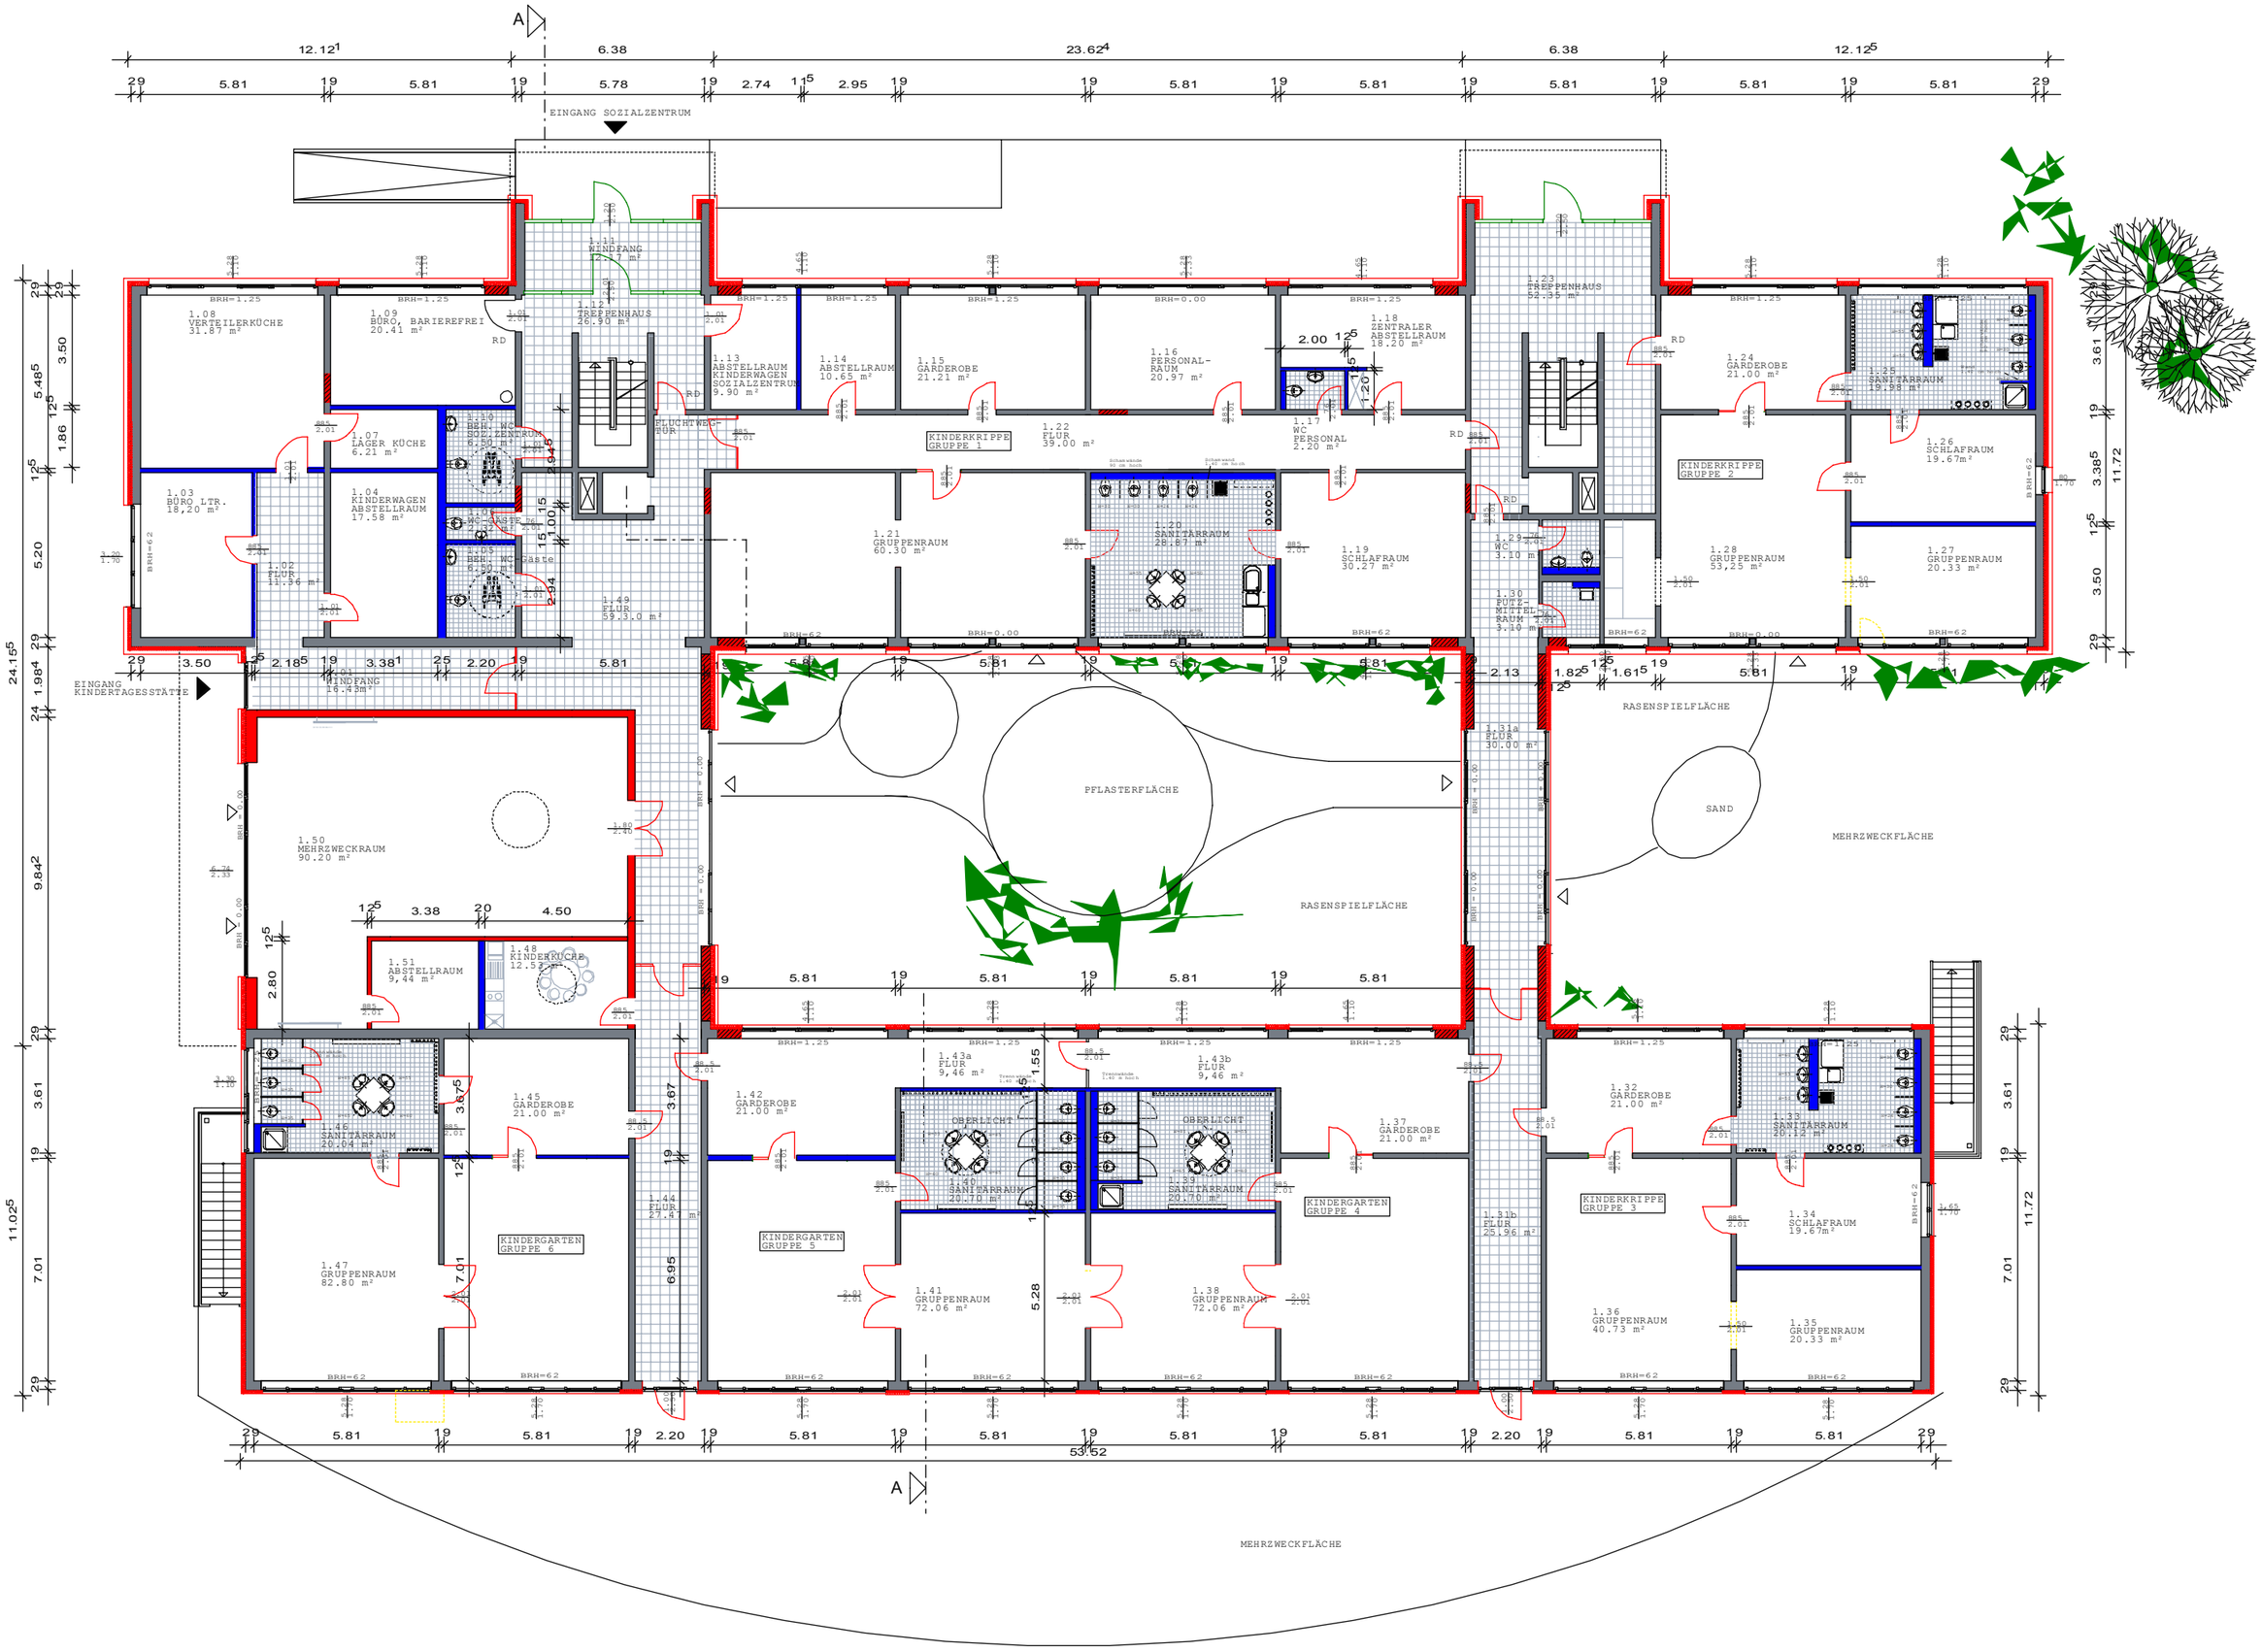
EINGANG SOZIALZENTRUM
EINGANG KINDERTAGESSTÄTTE
1.08 VERTEILERKÜCHE 31.87 m²
1.09 BÜRO, BARIEREFREI 20.41 m²
1.11 WINDFANG 12.17 m²
1.12 TREPPENHAUS 26.90 m²
1.13 ABSTELLRAUM KINDERWAGEN SOZIALZENTRUM 9.90 m²
1.14 ABSTELLRAUM 10.65 m²
1.15 GARDEROBE 21.21 m²
1.16 PERSONAL-RAUM 20.97 m²
1.18 ZENTRALER ABSTELLRAUM 18.20 m²
1.23 TREPPENHAUS 52.37 m²
1.24 GARDEROBE 21.00 m²
1.25 SANITÄRRAUM 19.98 m²
1.26 SCHLAFRAUM 19.67m²
1.27 GRUPPENRAUM 20.33 m²
1.28 GRUPPENRAUM 53,25 m²
1.29 WC 3.10 m²
1.30 PUTZ-MITTEL-RAUM 3.10 m²
1.31a FLUR 30.00 m²
1.03 BÜRO LTR. 18,20 m²
1.02 FLUR 11.26 m²
1.07 LAGER KÜCHE 6.21 m²
1.04 KINDERWAGEN ABSTELLRAUM 17.58 m²
1.06 BEH. WC SOZIALZENTRUM 6.50 m²
1.05 BEH. WC GÄSTE 6.50 m²
1.49 FLUR 59.30 m²
1.21 GRUPPENRAUM 60.30 m²
1.22 FLUR 39.00 m²
1.17 WC PERSONAL 2.20 m²
1.20 SANITÄRRAUM 28.87 m²
1.19 SCHLAFRAUM 30.27 m²
KINDERKRIPPE GRUPPE 1
KINDERKRIPPE GRUPPE 2
KINDERKRIPPE GRUPPE 3
KINDERGARTEN GRUPPE 4
KINDERGARTEN GRUPPE 5
KINDERGARTEN GRUPPE 6
1.50 MEHRZWECKRAUM 90.20 m²
1.51 ABSTELLRAUM 9.44 m²
1.48 KINDERKÜCHE 12.52 m²
1.46 SANITÄRRAUM 20.04 m²
1.45 GARDEROBE 21.00 m²
1.47 GRUPPENRAUM 82.80 m²
1.44 FLUR 27.9 m²
1.42 GARDEROBE 21.00 m²
1.43a FLUR 9,46 m²
1.43b FLUR 9,46 m²
1.40 SANITÄRRAUM 20.70 m²
1.39 SANITÄRRAUM 20.70 m²
1.41 GRUPPENRAUM 72.06 m²
1.38 GRUPPENRAUM 72.06 m²
1.37 GARDEROBE 21.00 m²
1.32 GARDEROBE 21.00 m²
1.33 SANITÄRRAUM 20.12 m²
1.31b FLUR 25.96 m²
1.34 SCHLAFRAUM 19.67m²
1.36 GRUPPENRAUM 40.73 m²
1.35 GRUPPENRAUM 20.33 m²
OBERLICHT
PFLASTERFLÄCHE
RASENSPIELFLÄCHE
SAND
MEHRZWECKFLÄCHE
53.52