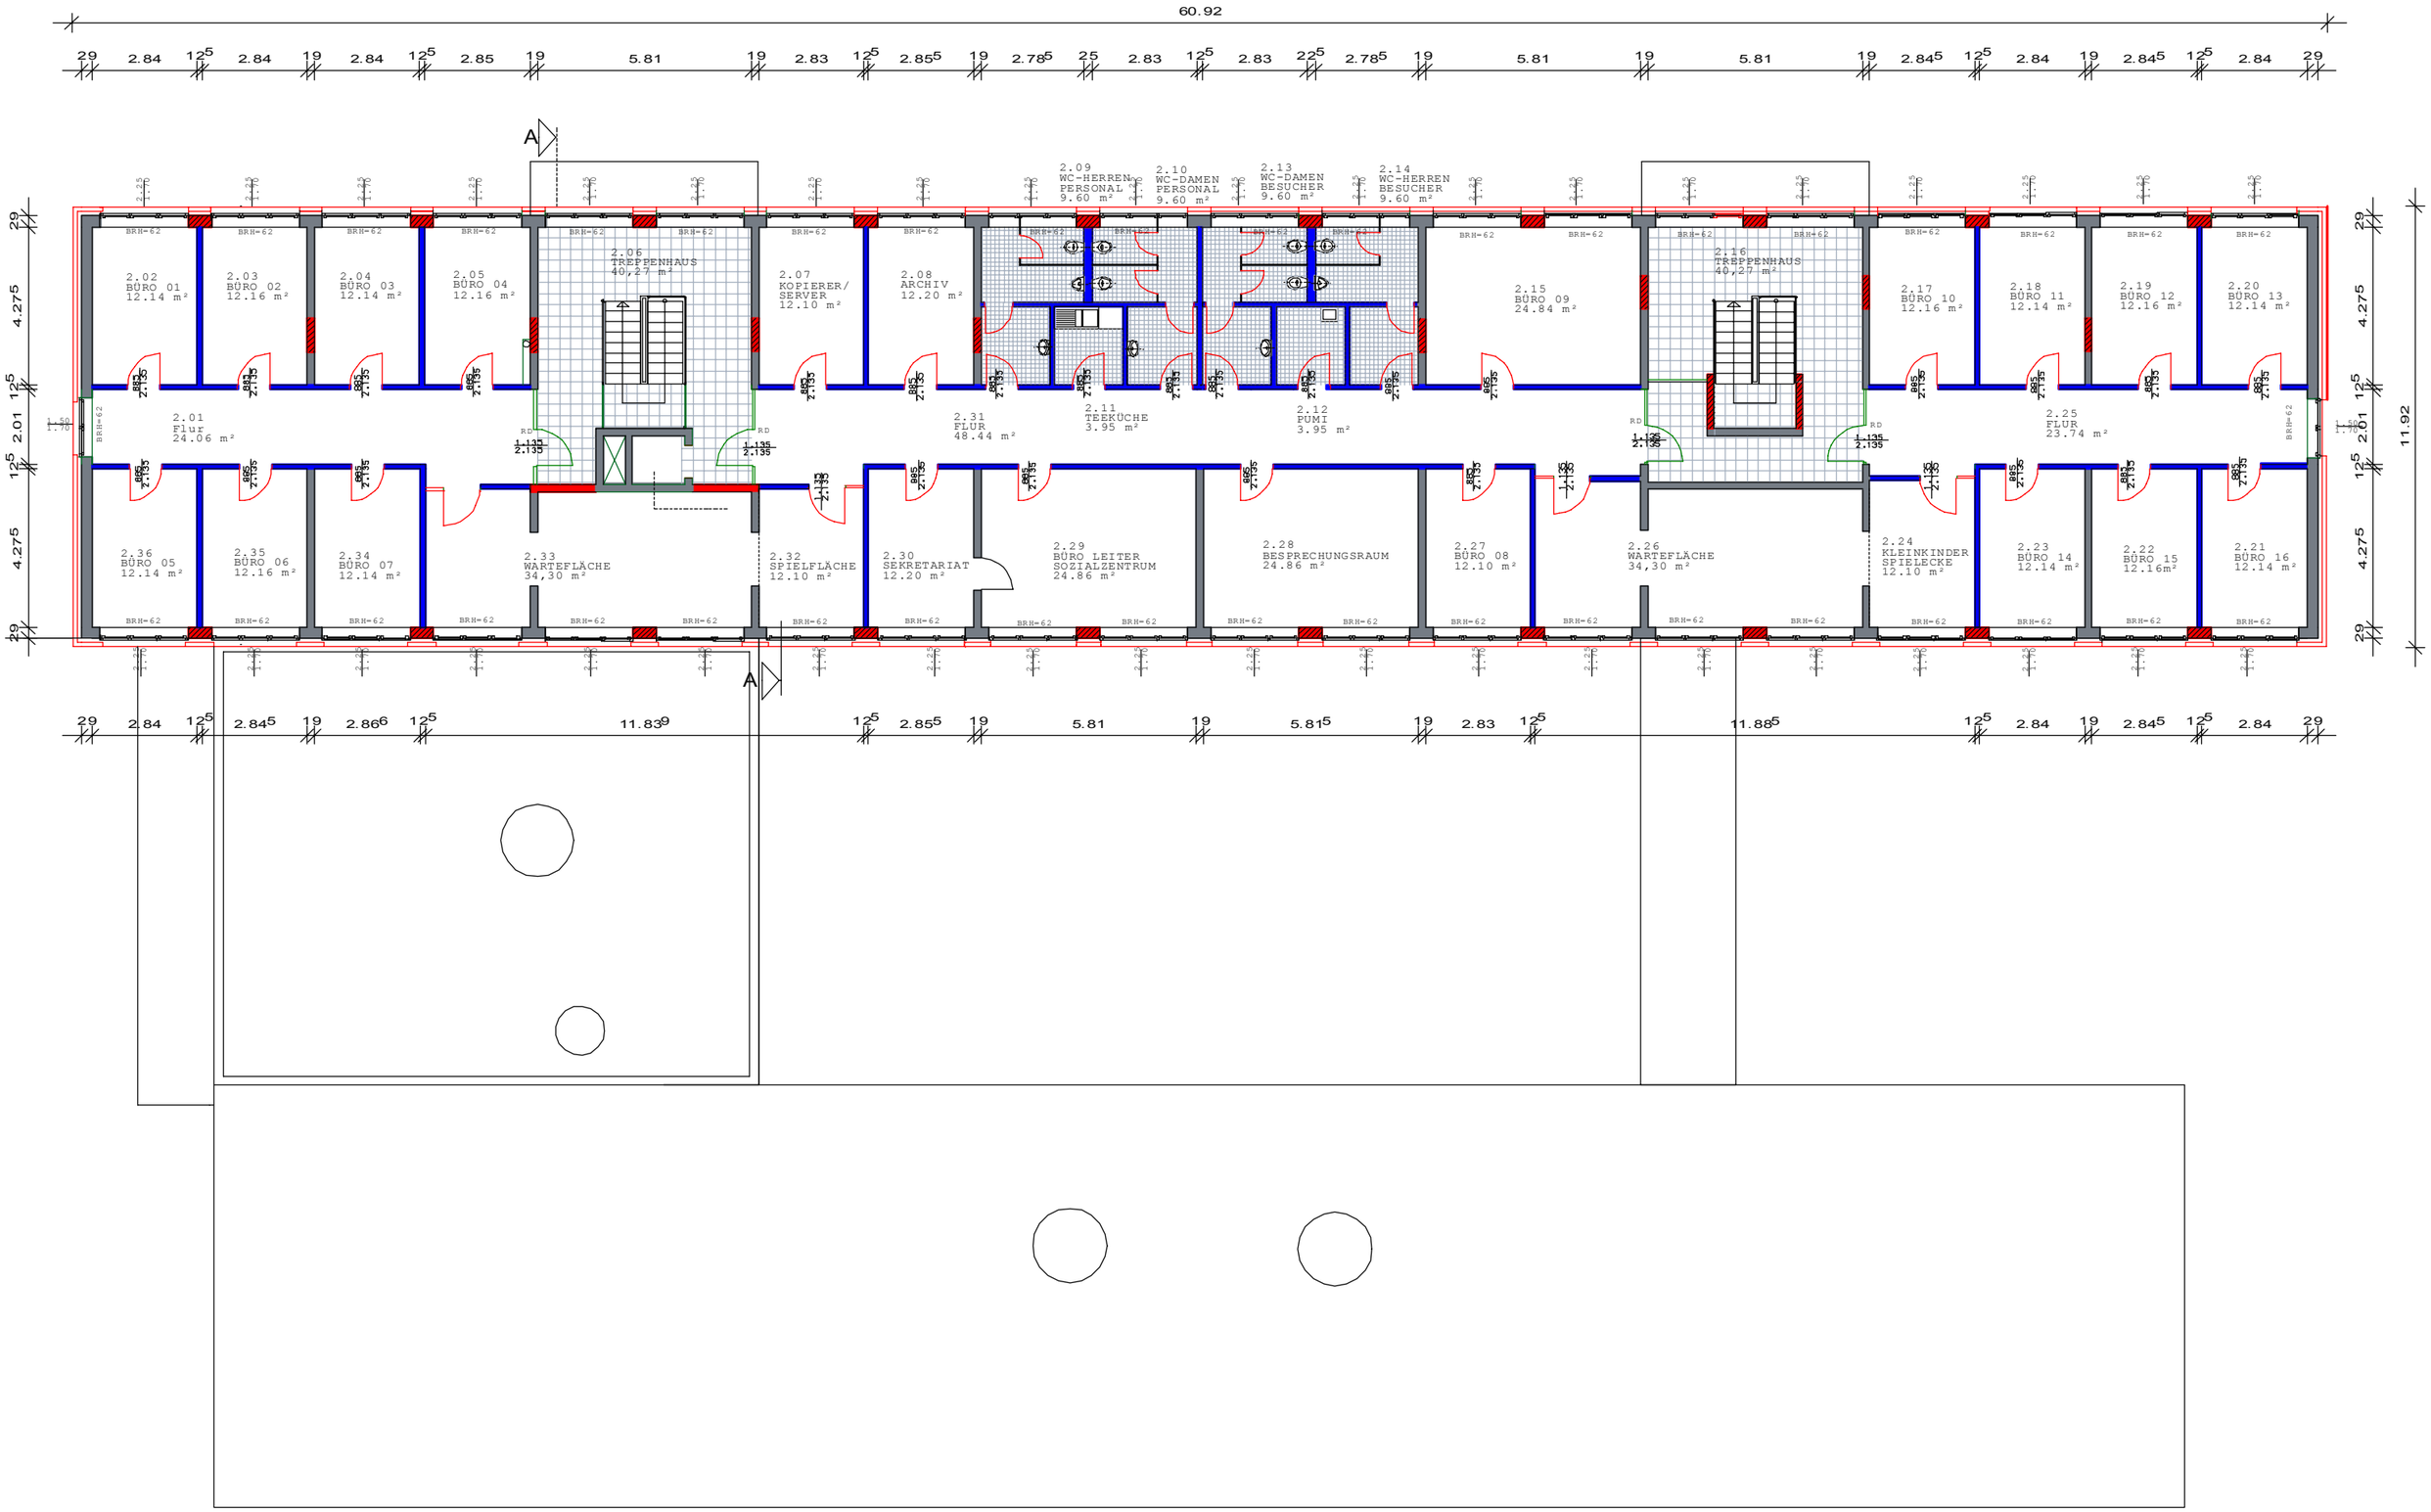
60.92
2.02 BÜRO 01 12.14 m²
2.03 BÜRO 02 12.16 m²
2.04 BÜRO 03 12.14 m²
2.05 BÜRO 04 12.16 m²
2.06 TREPPENHAUS 40,27 m²
2.07 KOPIERER/ SERVER 12.10 m²
2.08 ARCHIV 12.20 m²
2.09 WC-HERREN PERSONAL 9.60 m²
2.10 WC-DAMEN PERSONAL 9.60 m²
2.13 WC-DAMEN BESUCHER 9.60 m²
2.14 WC-HERREN BESUCHER 9.60 m²
2.15 BÜRO 09 24.84 m²
2.16 TREPPENHAUS 40,27 m²
2.17 BÜRO 10 12.16 m²
2.18 BÜRO 11 12.14 m²
2.19 BÜRO 12 12.16 m²
2.20 BÜRO 13 12.14 m²
2.01 FLUR 24.06 m²
2.31 FLUR 48.44 m²
2.11 TEEKÜCHE 3.95 m²
2.12 PUMI 3.95 m²
2.25 FLUR 23.74 m²
2.36 BÜRO 05 12.14 m²
2.35 BÜRO 06 12.16 m²
2.34 BÜRO 07 12.14 m²
2.33 WARTEFLÄCHE 34,30 m²
2.32 SPIELFLÄCHE 12.10 m²
2.30 SEKRETARIAT 12.20 m²
2.29 BÜRO LEITER SOZIALZENTRUM 24.86 m²
2.28 BESPRECHUNGSRAUM 24.86 m²
2.27 BÜRO 08 12.10 m²
2.26 WARTEFLÄCHE 34,30 m²
2.24 KLEINKINDER SPIELECKE 12.10 m²
2.23 BÜRO 14 12.14 m²
2.22 BÜRO 15 12.16m²
2.21 BÜRO 16 12.14 m²
11.92
A
A