
 
 

 
 
 
 

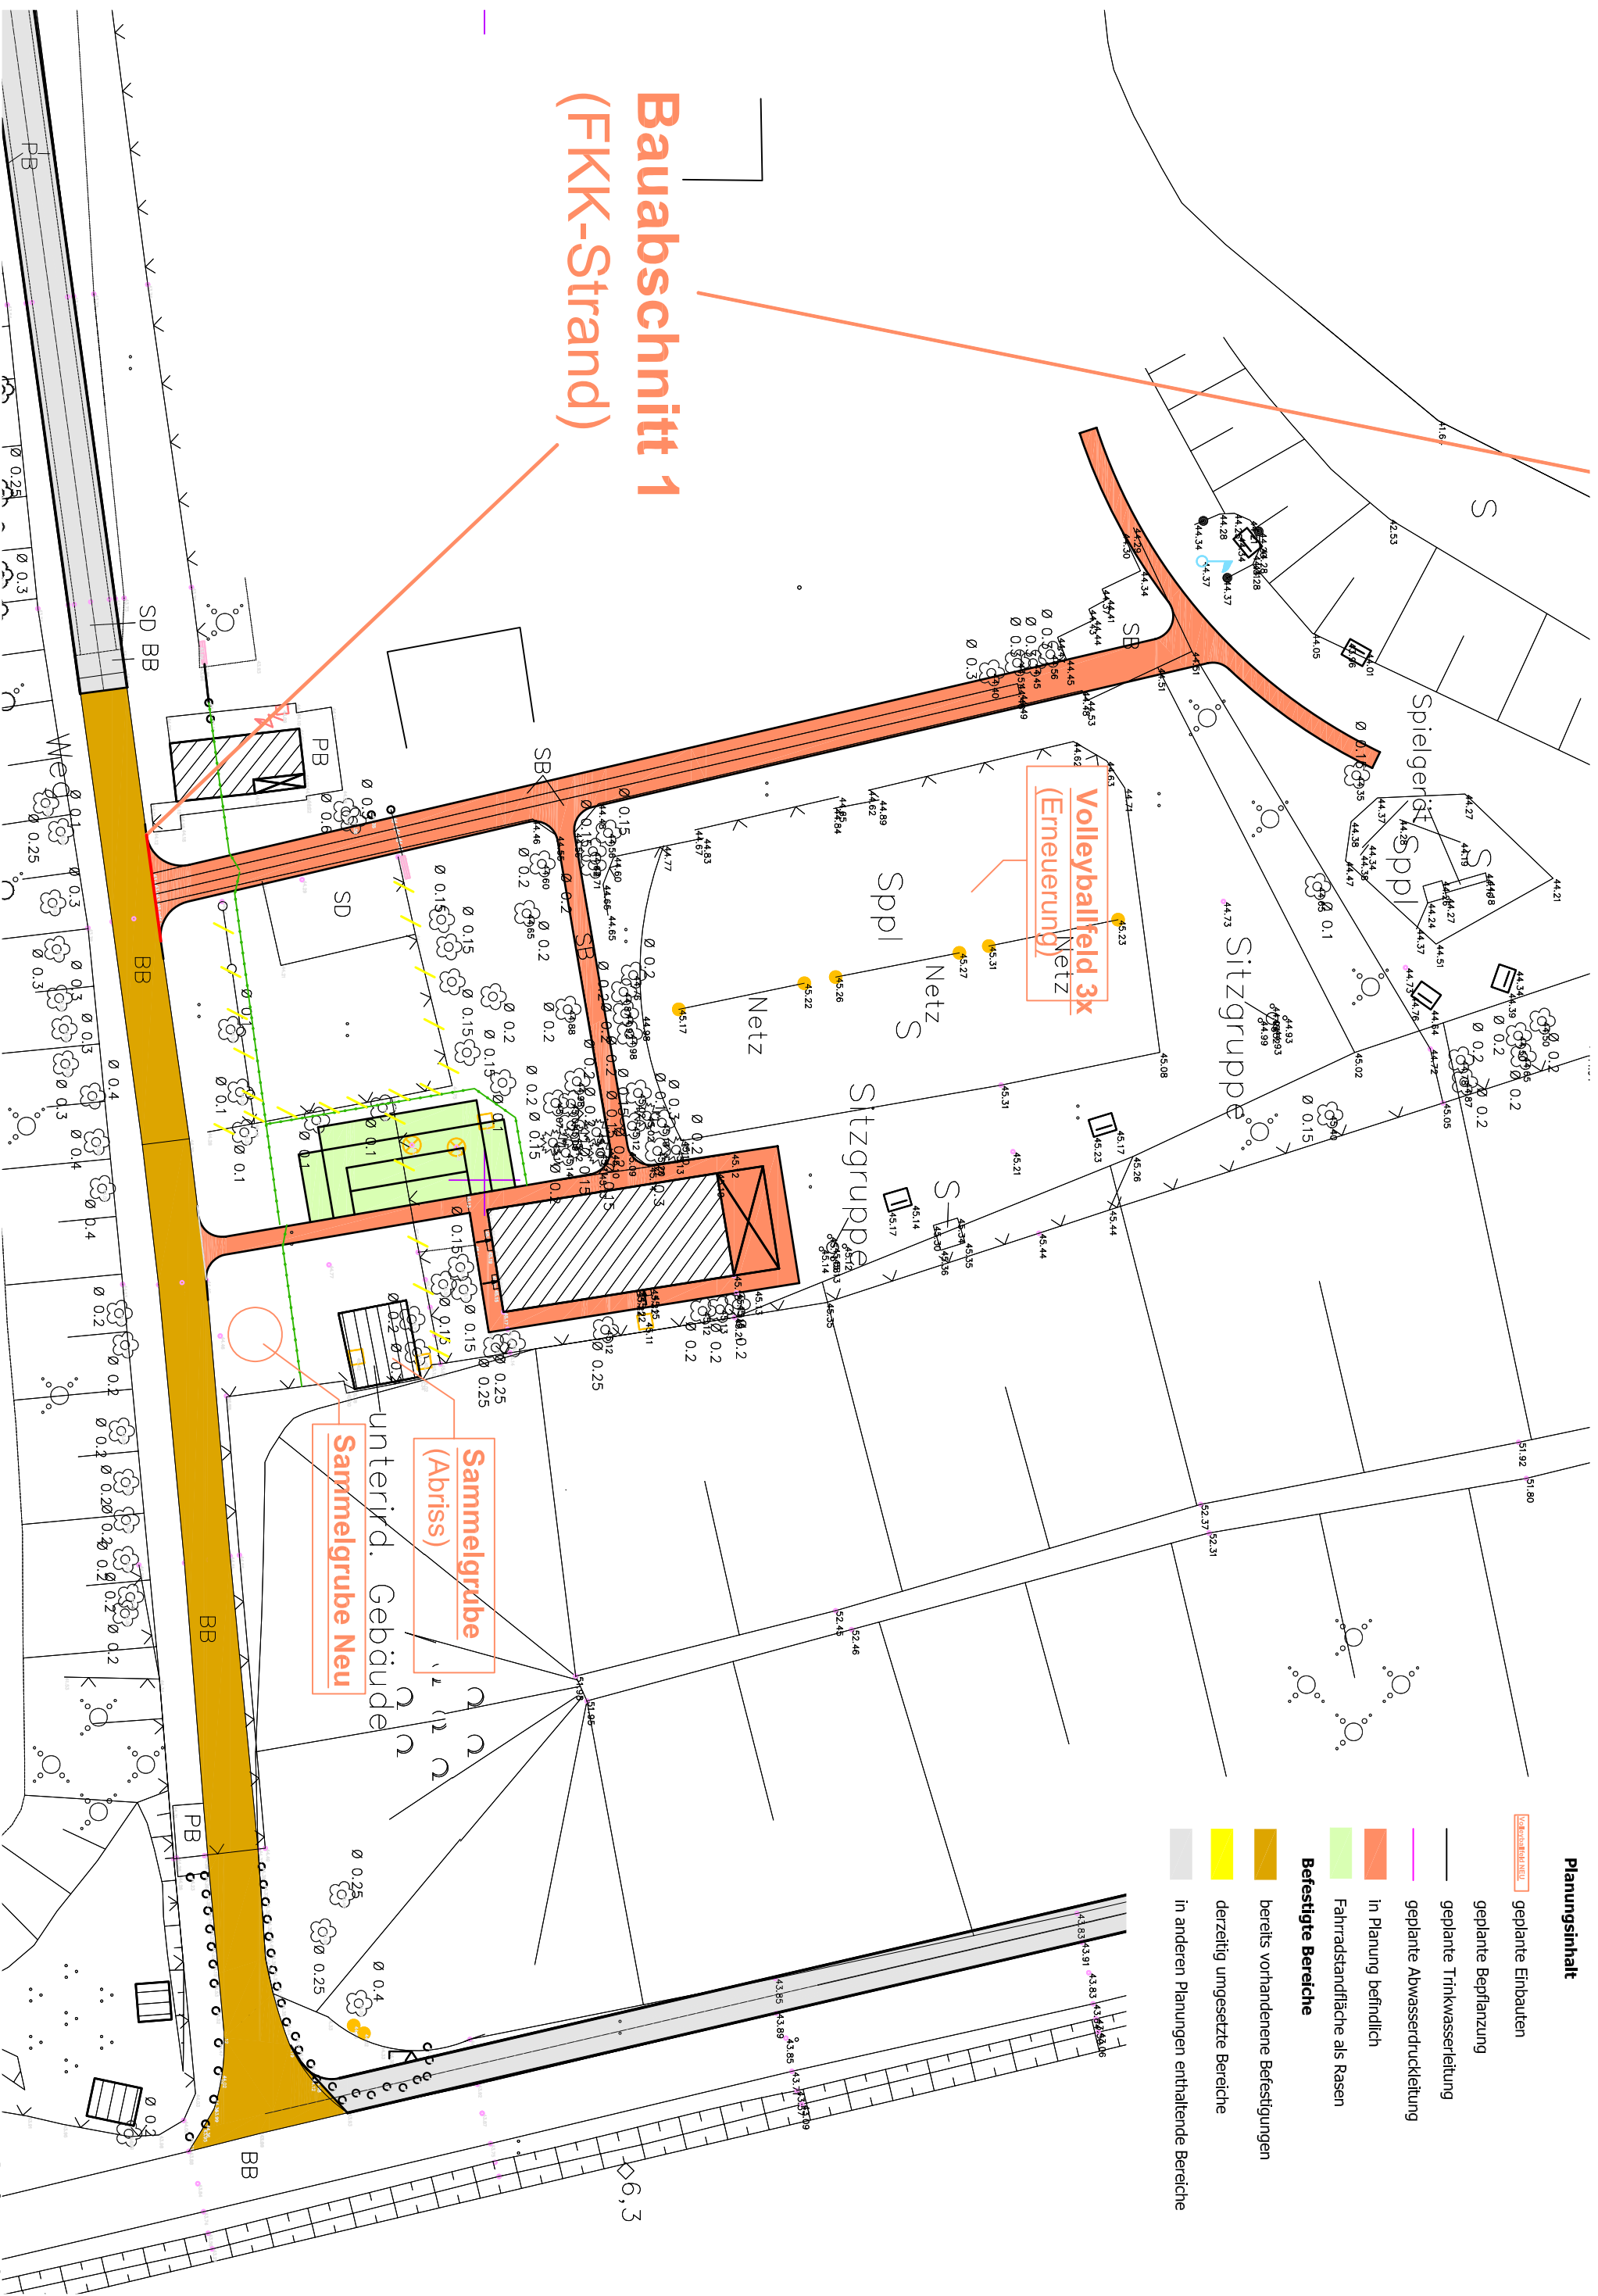


### Planungsinhalt

-  geplante Einbauten
  -  geplante Bepflanzung
  -  geplante Trinkwasserleitung
  -  geplante Abwasserdruckleitung
  -  in Planung befindlich
  -  Fahrradstandfläche als Rasen
- Befestigte Bereiche**
-  bereits vorhandene Befestigungen
  -  derzeit umgesetzte Bereiche
  -  in anderen Planungen enthaltene Bereiche



## Bauabschnitt 1 (FKK-Strand)