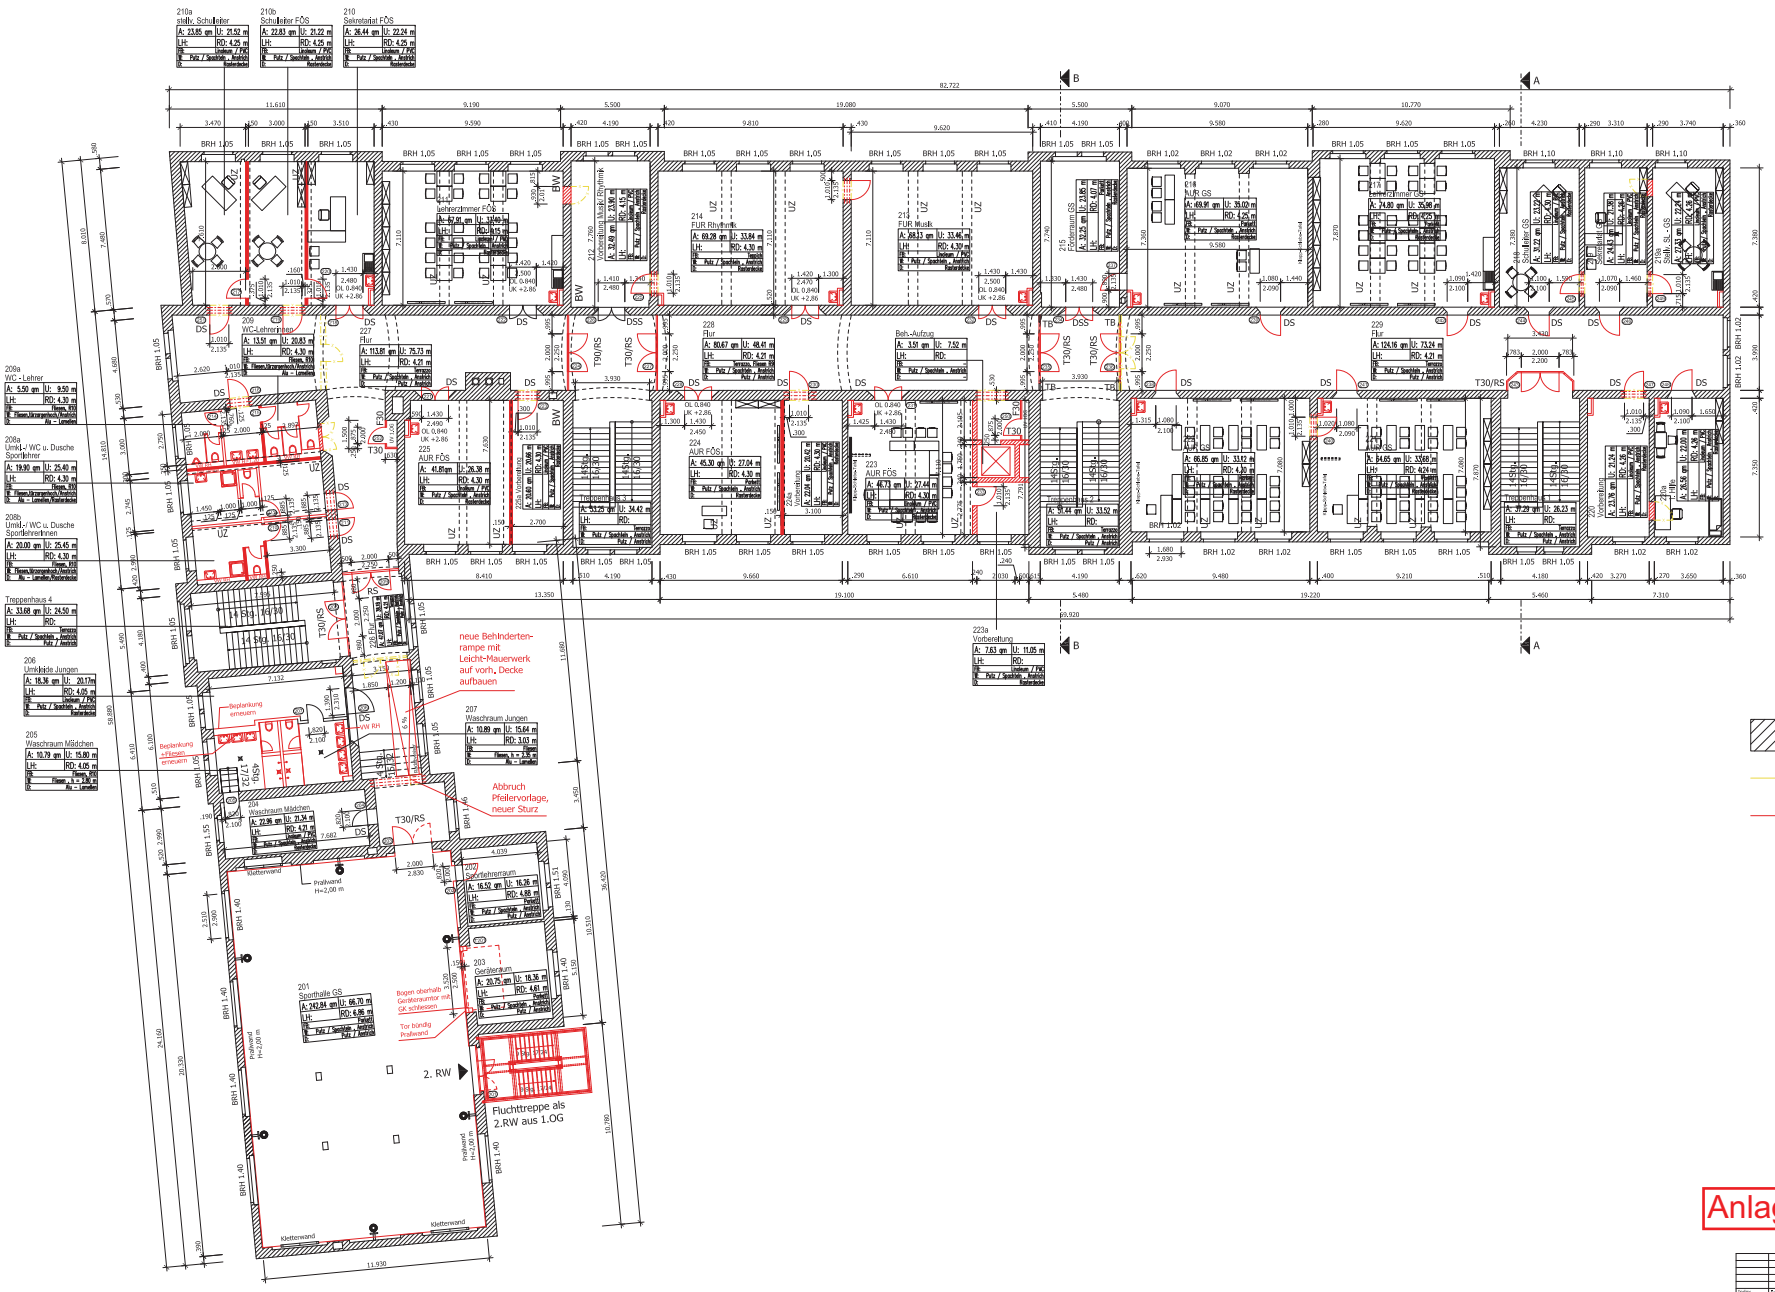

Anlage 6/ Seite 3

ASSMANN TP