


± 0.00 Schwelle Westeingang Cafe

OK/ UK Oberkante/ Unterkante
 BRH Brüstungshöhe über OKFFB
 KH Kämpferhöhe
 SH Scheitelhöhe
 RH mittlere Raumhöhe
 BR Blickrichtung

— geschnittene Bauteile
 - - - ansichtige und aufsichtige Bauteile
 - - - Ablotungen auf Schnittebene
 ····· Umklappungen
 - - - verdeckte Bauteile
 - - - Vermutung
 - - - Schnittführung


■ Neubau
 ■ Bestand
 ■ Abbruch
 ▨ Mauerwerk

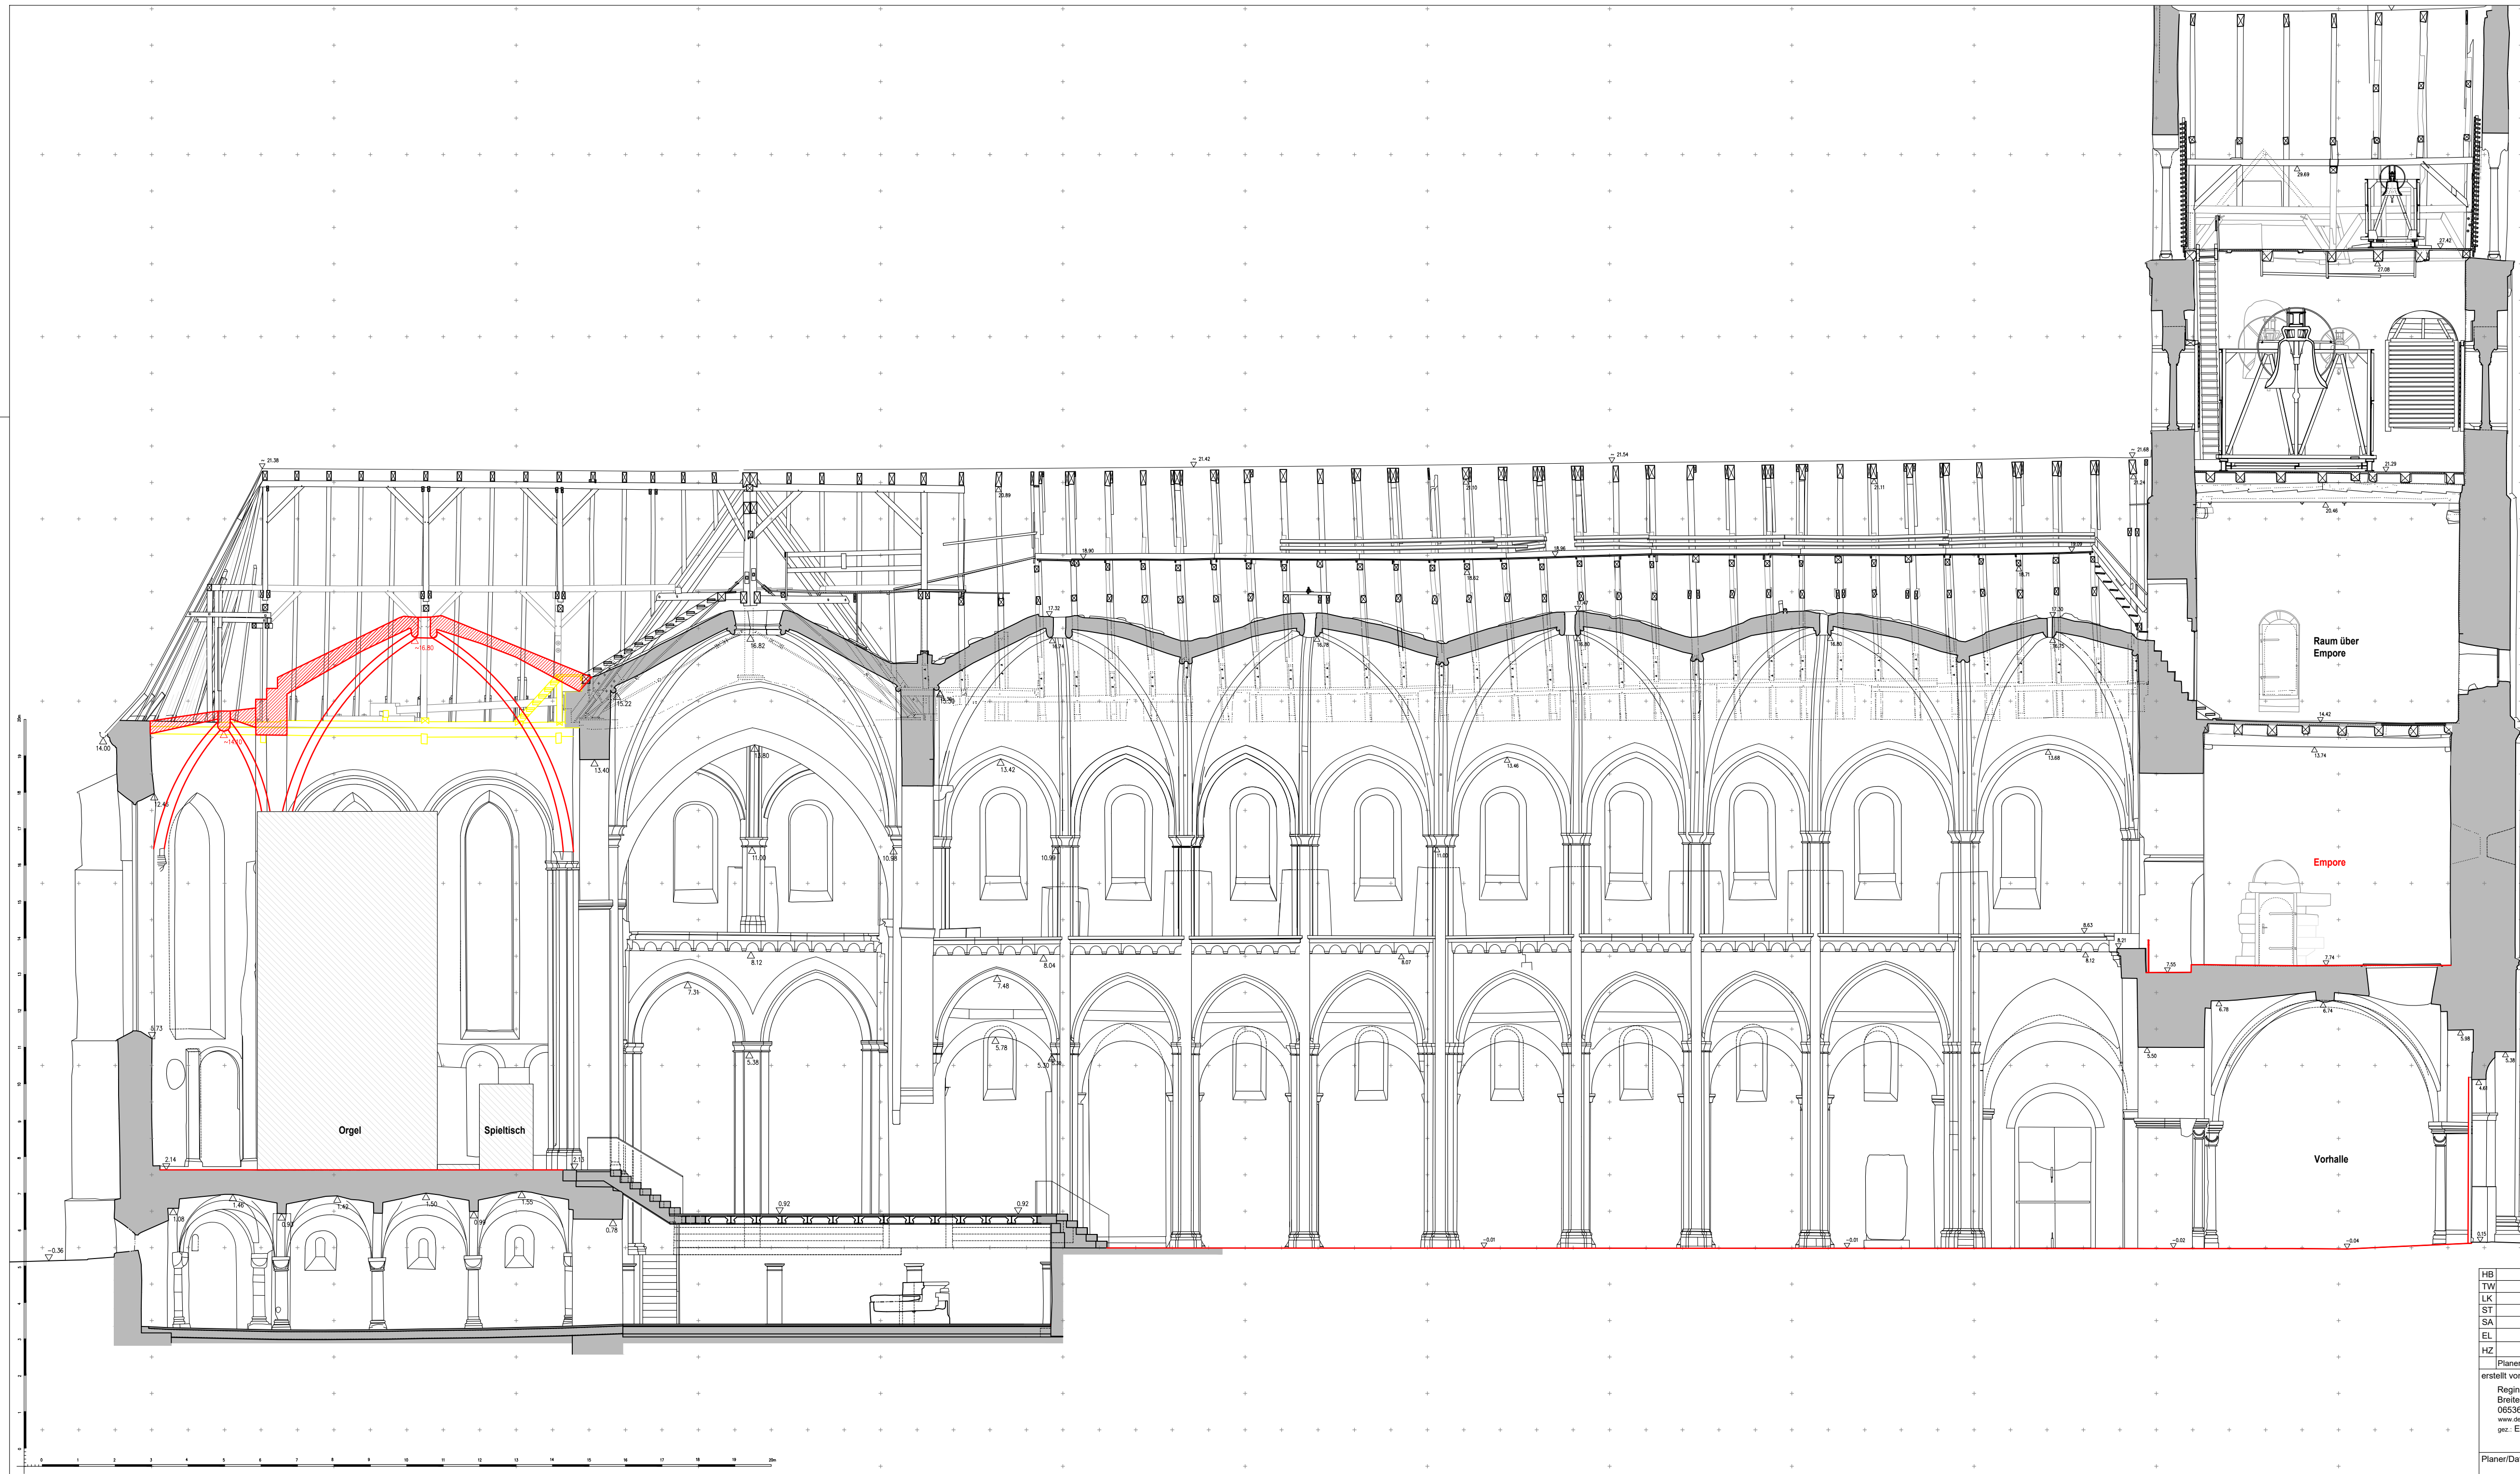

Hinweise:
 Aus Übersichtsgründen werden nicht alle Höheninformationen dargestellt.
 Weitere Informationen sind den CAD Daten zu entnehmen.

Lokales Höhensystem +/- 0.00 OK Schwelle Westeingang Cafe

Index	Änderung	Name	Datum

 Landeshauptstadt Magdeburg Eigenbetrieb Kommunales Gebäudemanagement	
Objekt: Magdeburg, Kloster Unser Lieben Frauen Kirche und Nordflügel Sanierung und Ausbau	Datum: 12.02.2019
erstellt von: Regine Hartkopf, Architektin Breite Straße 71 06536 Südharz OT Benningen www.denkmalarchitektur.de gez.: Eggerl/ Ziemann	Darstellung: Entwurf Kirche Längsschnitt 1 (Chor-Langhaus) BR Süd
Planer/Datum: /	Zeichnungs-Nr.: 364.00 - E - HB - 4 - 013 / 19
Nutzer/Datum: /	Maßstab: 1:100
Abt.Lfr./HB/Datum: /	Eb-K/Gm/Betriebsleiter/ Datum: /
Abt.Lfr./HT/Datum: /	GB-Lfr./Datum: /