Straßenzug Schönebecker Straße, Alt Fermersleben, Alt Salbke, Alt Westerhüsen
Lageplan Abschnitt 3 – Knoten Faulmannstraße - Planfeststellungsvorhaben
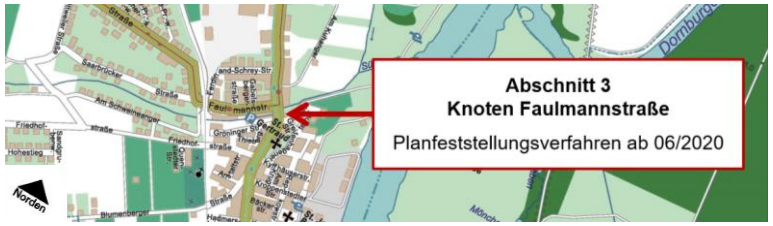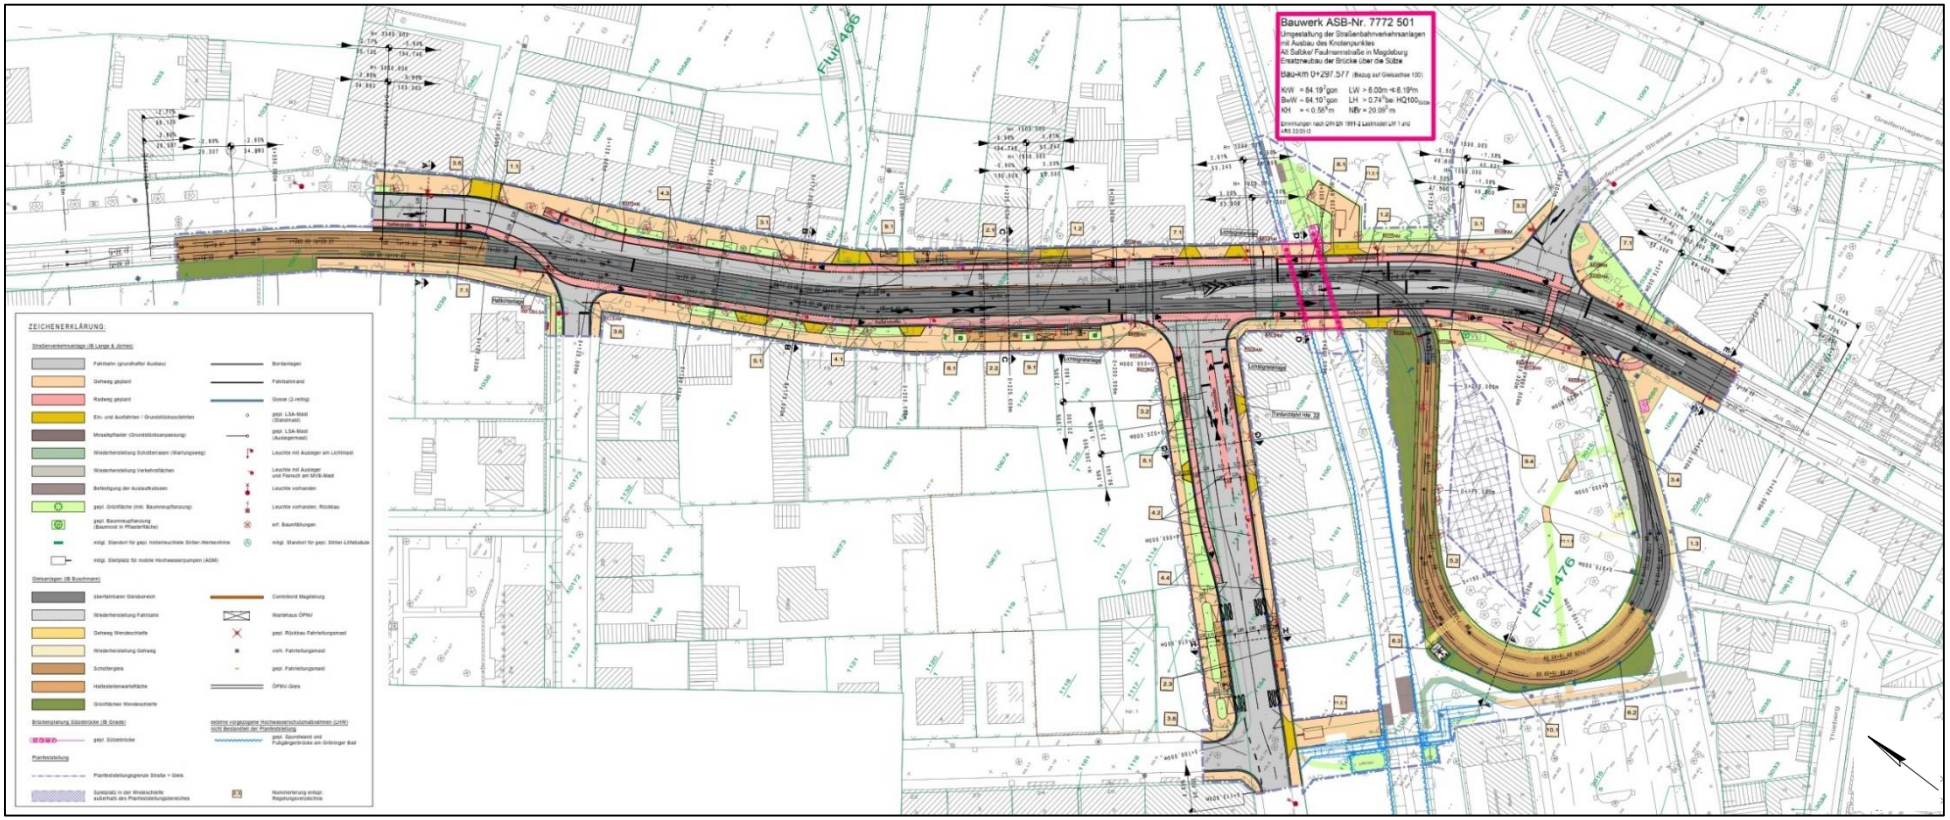
I0196/20_Anlage 6