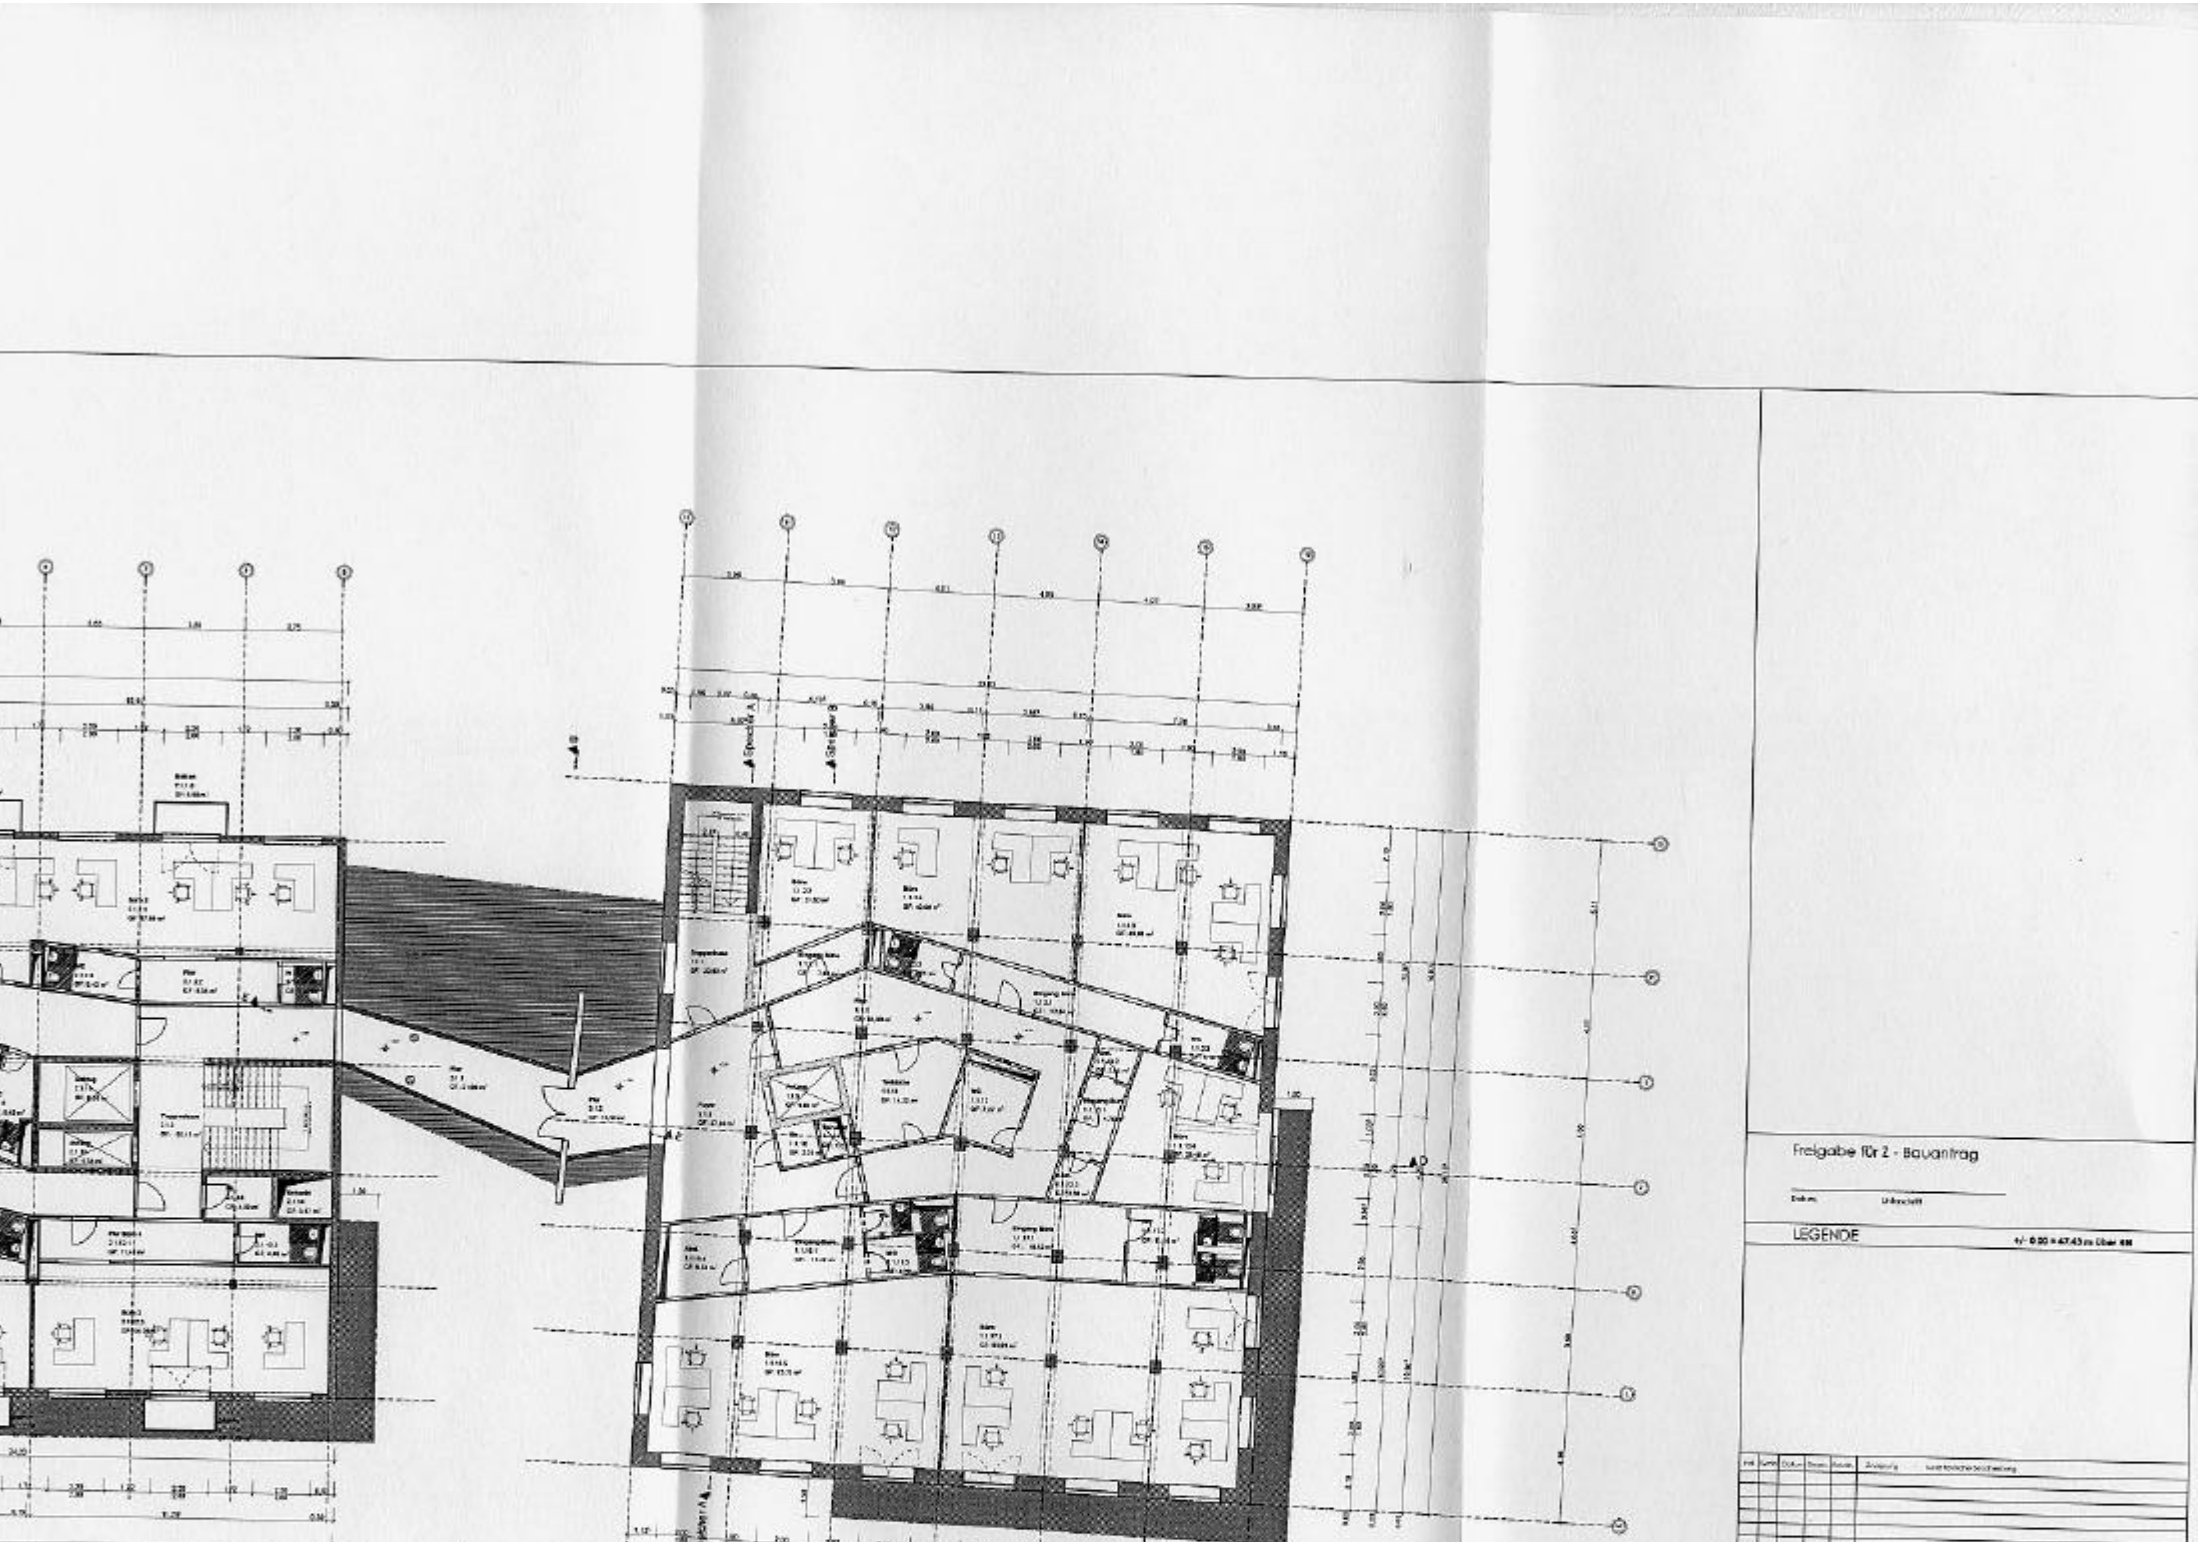

Freigabe für 2 - Bauantrag

LEGENDE