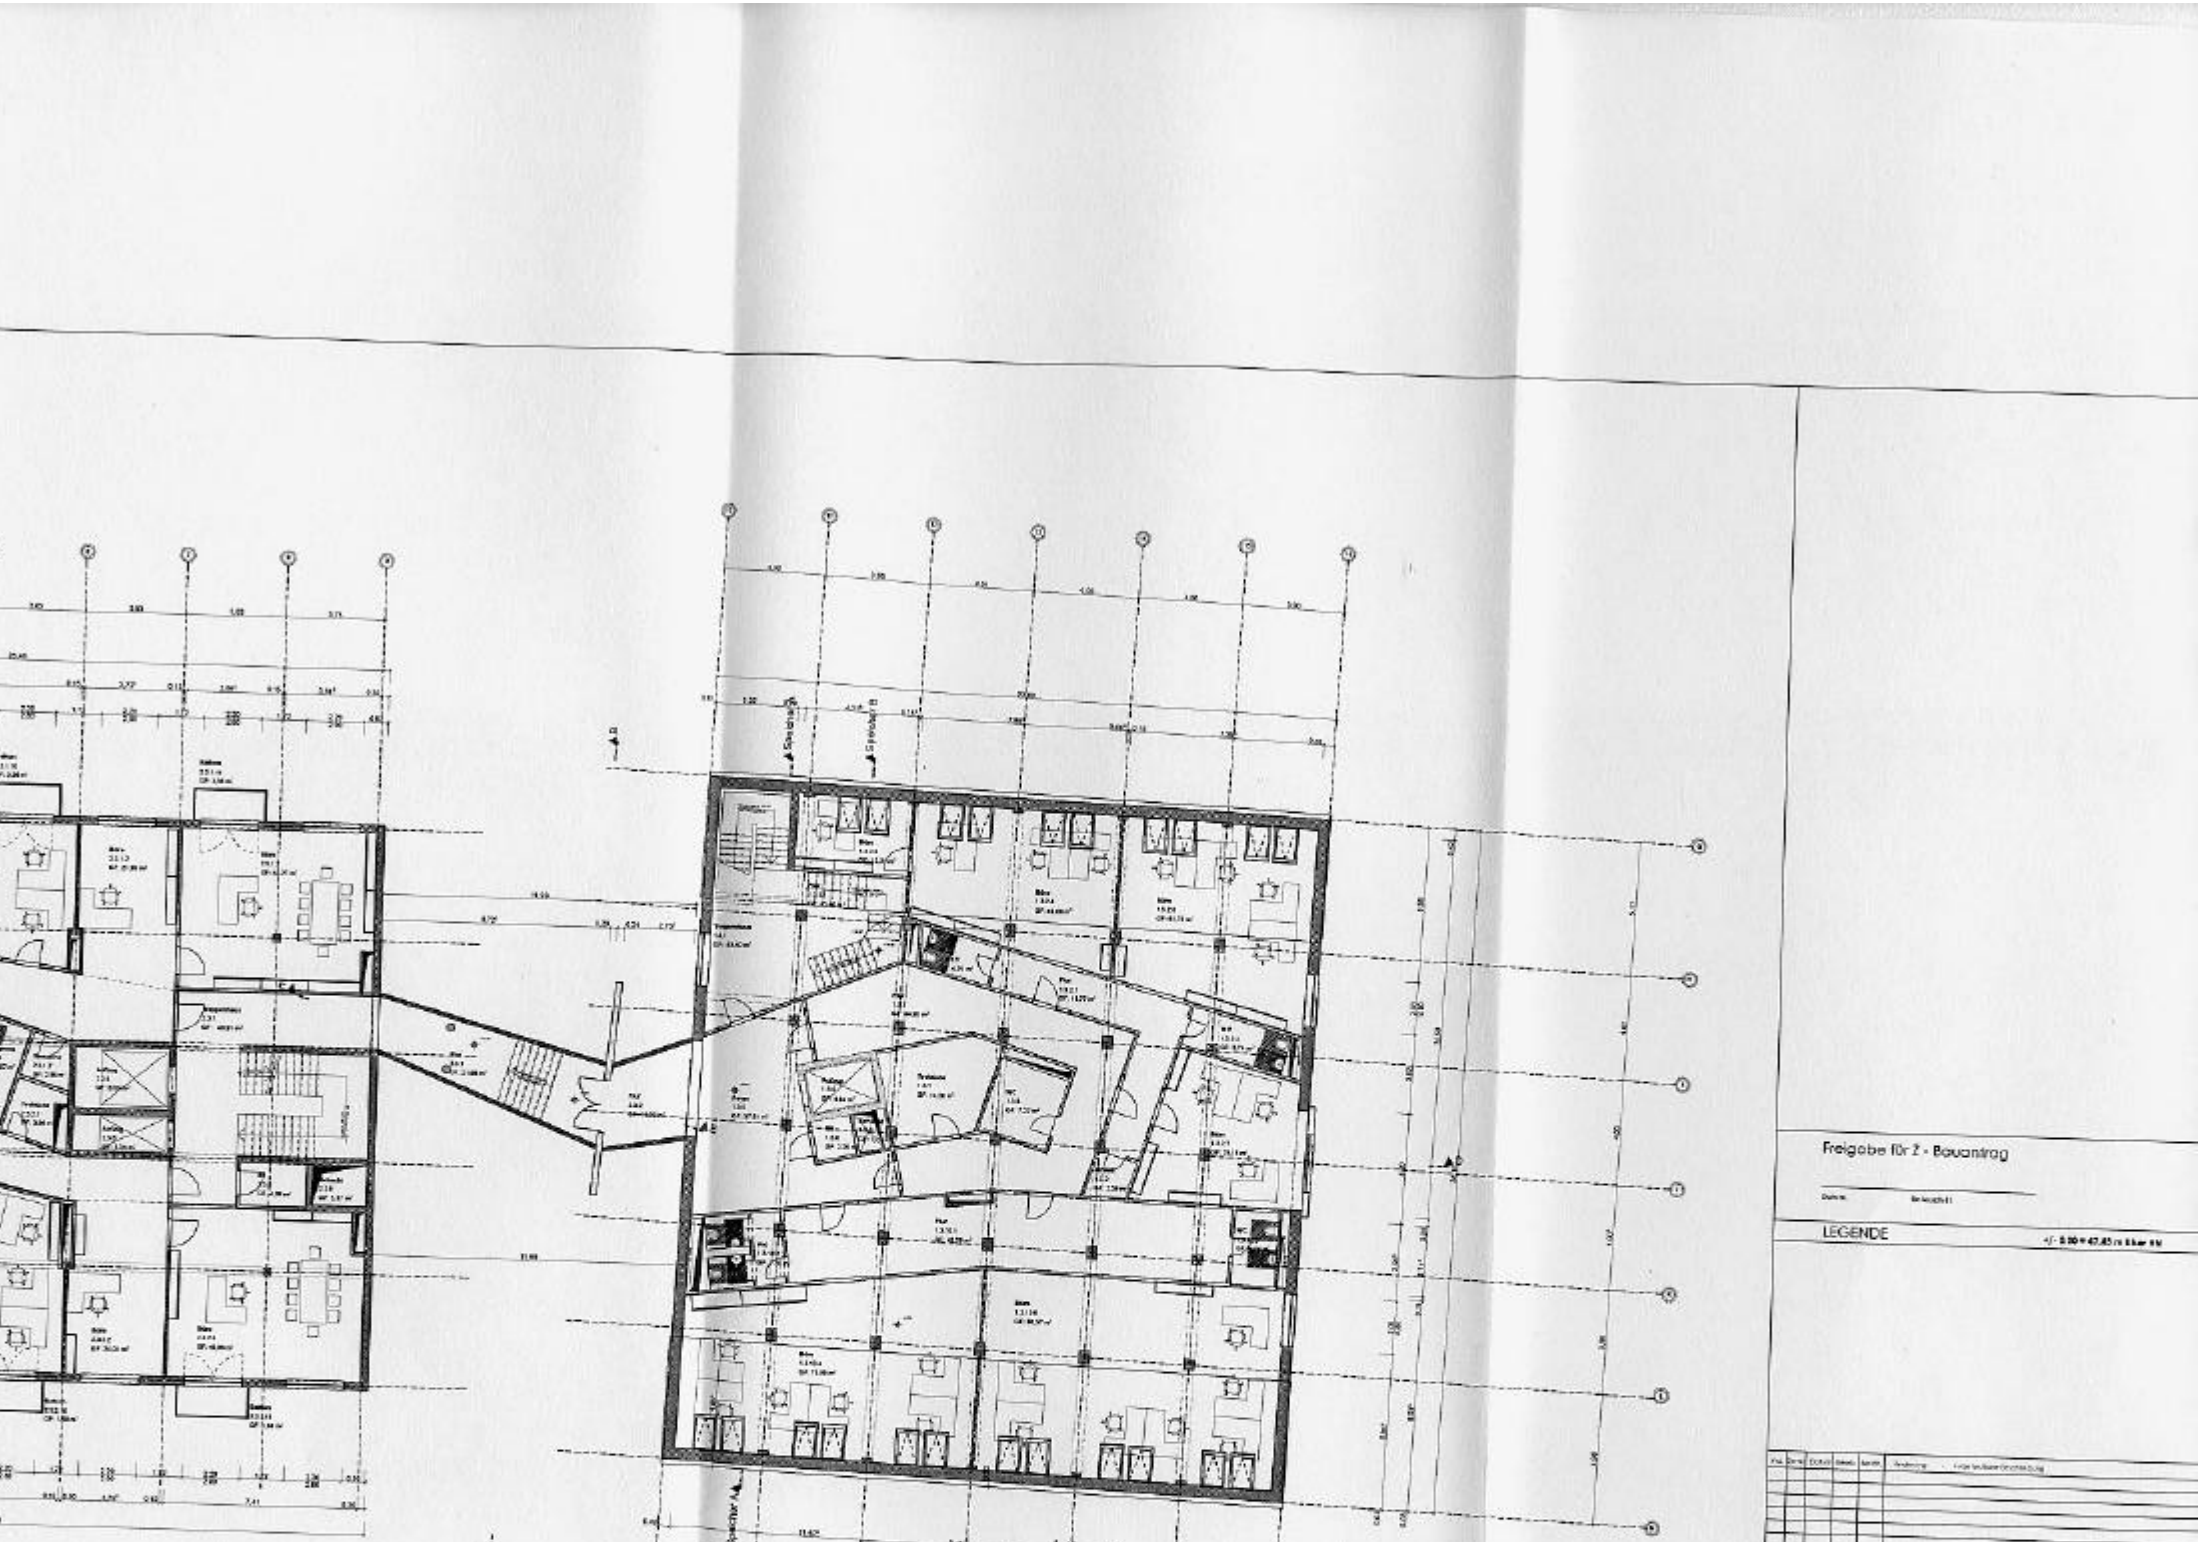
Freigabe für Z - Bauantrag
LEGENDE