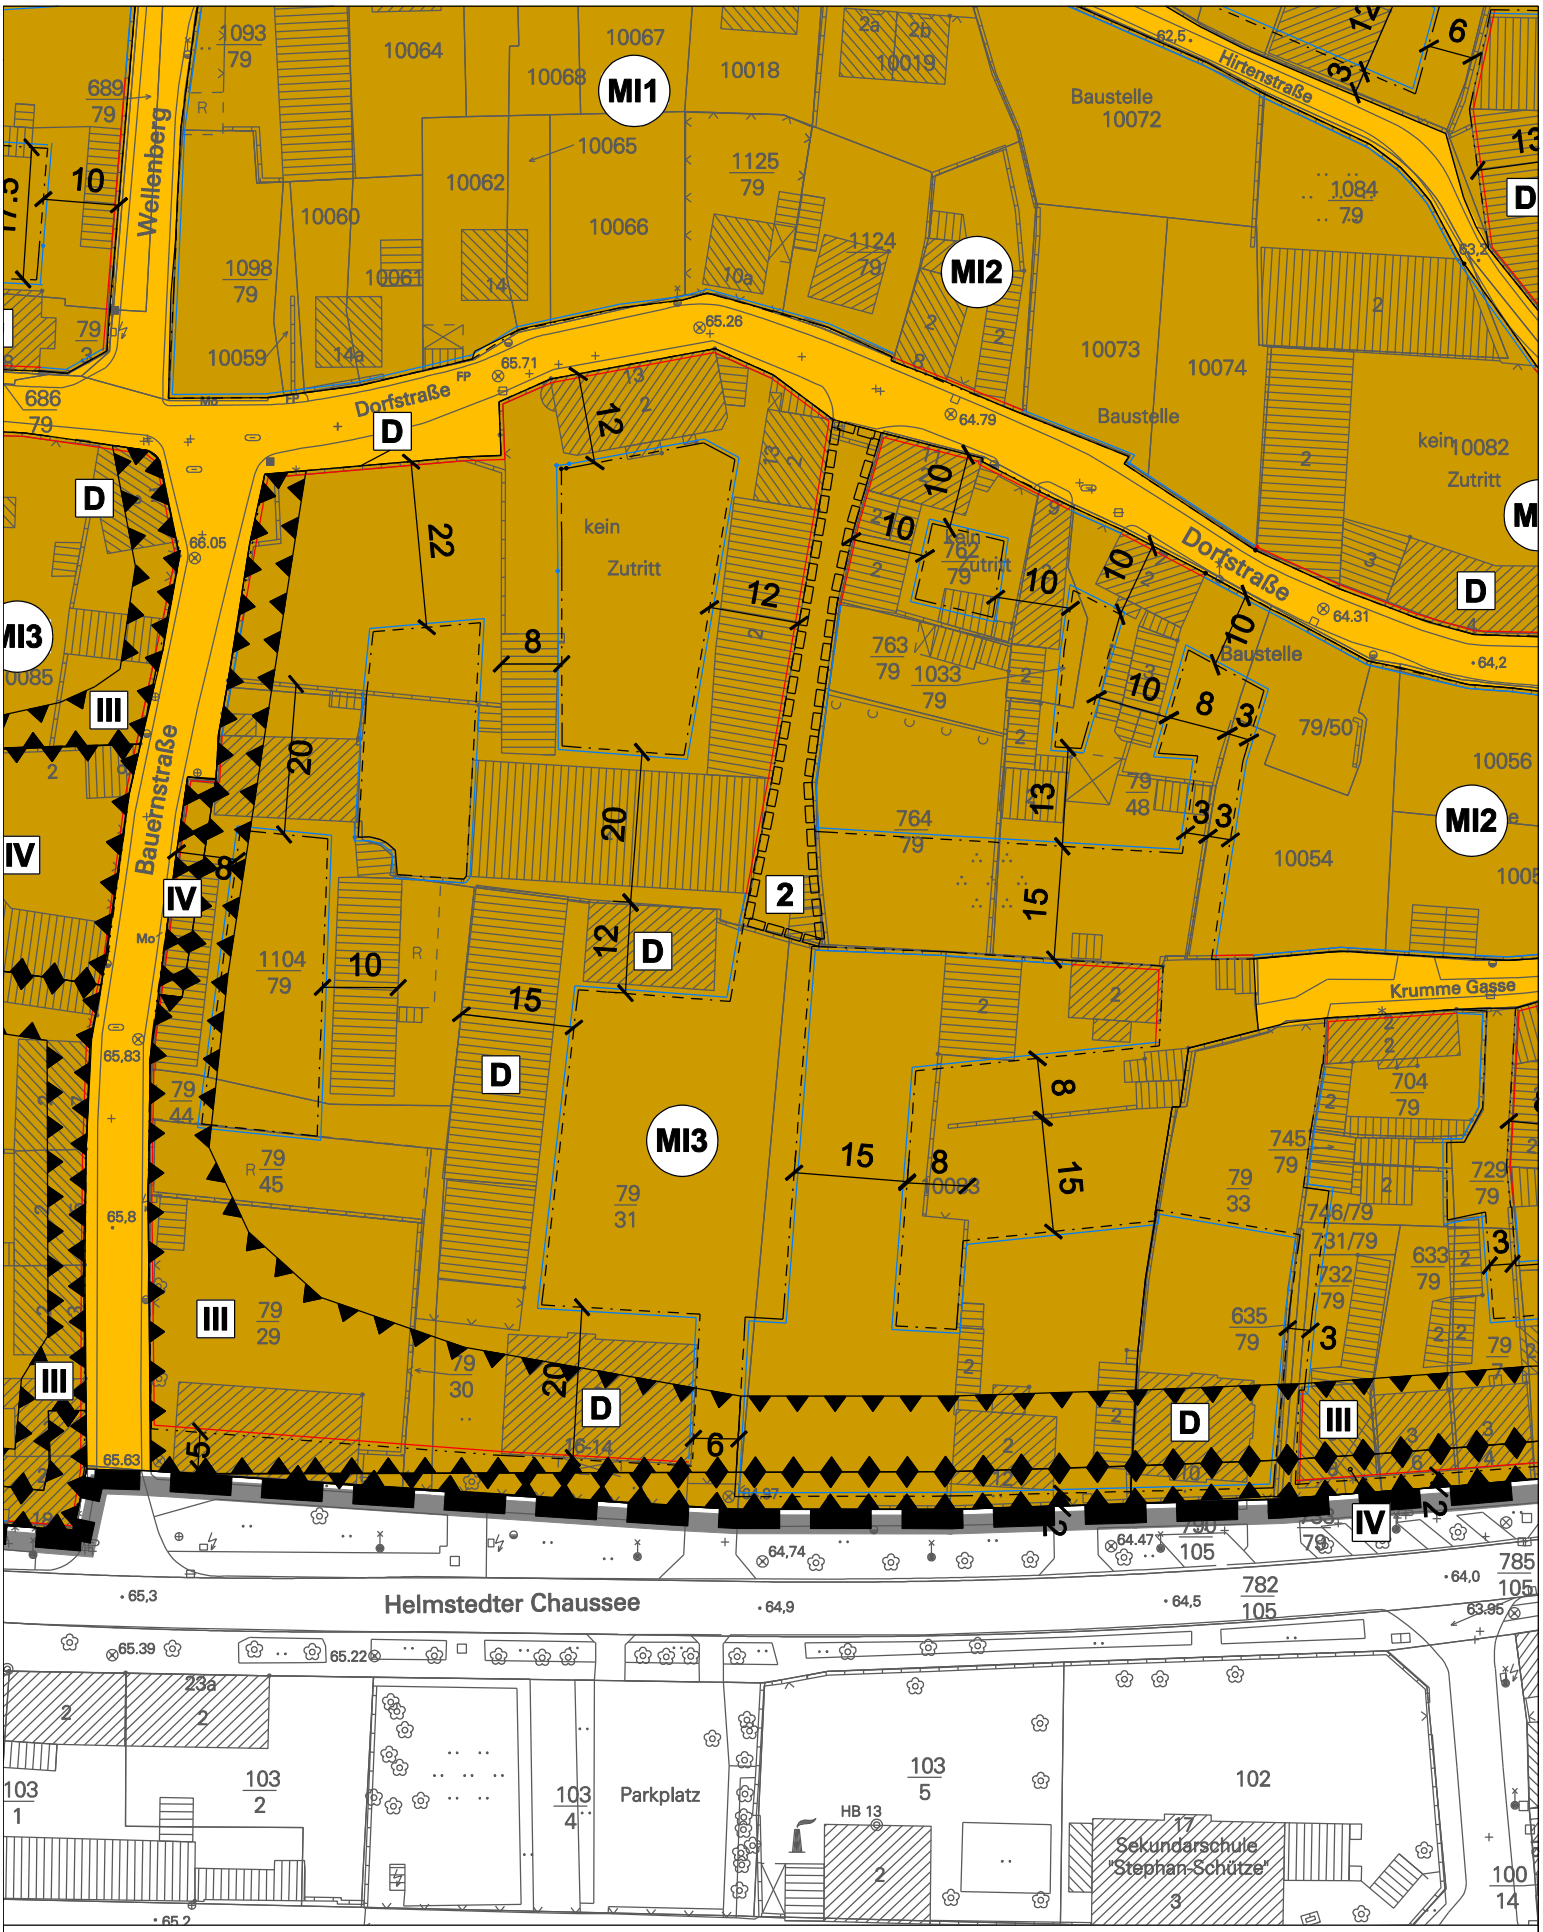

Bebauungsplan Nr. 228-1 "Alt Olvenstedt"

Ausschnitt Stand: Januar 2004 (rechtsverbindlich)

Maßstab: 1:1.000