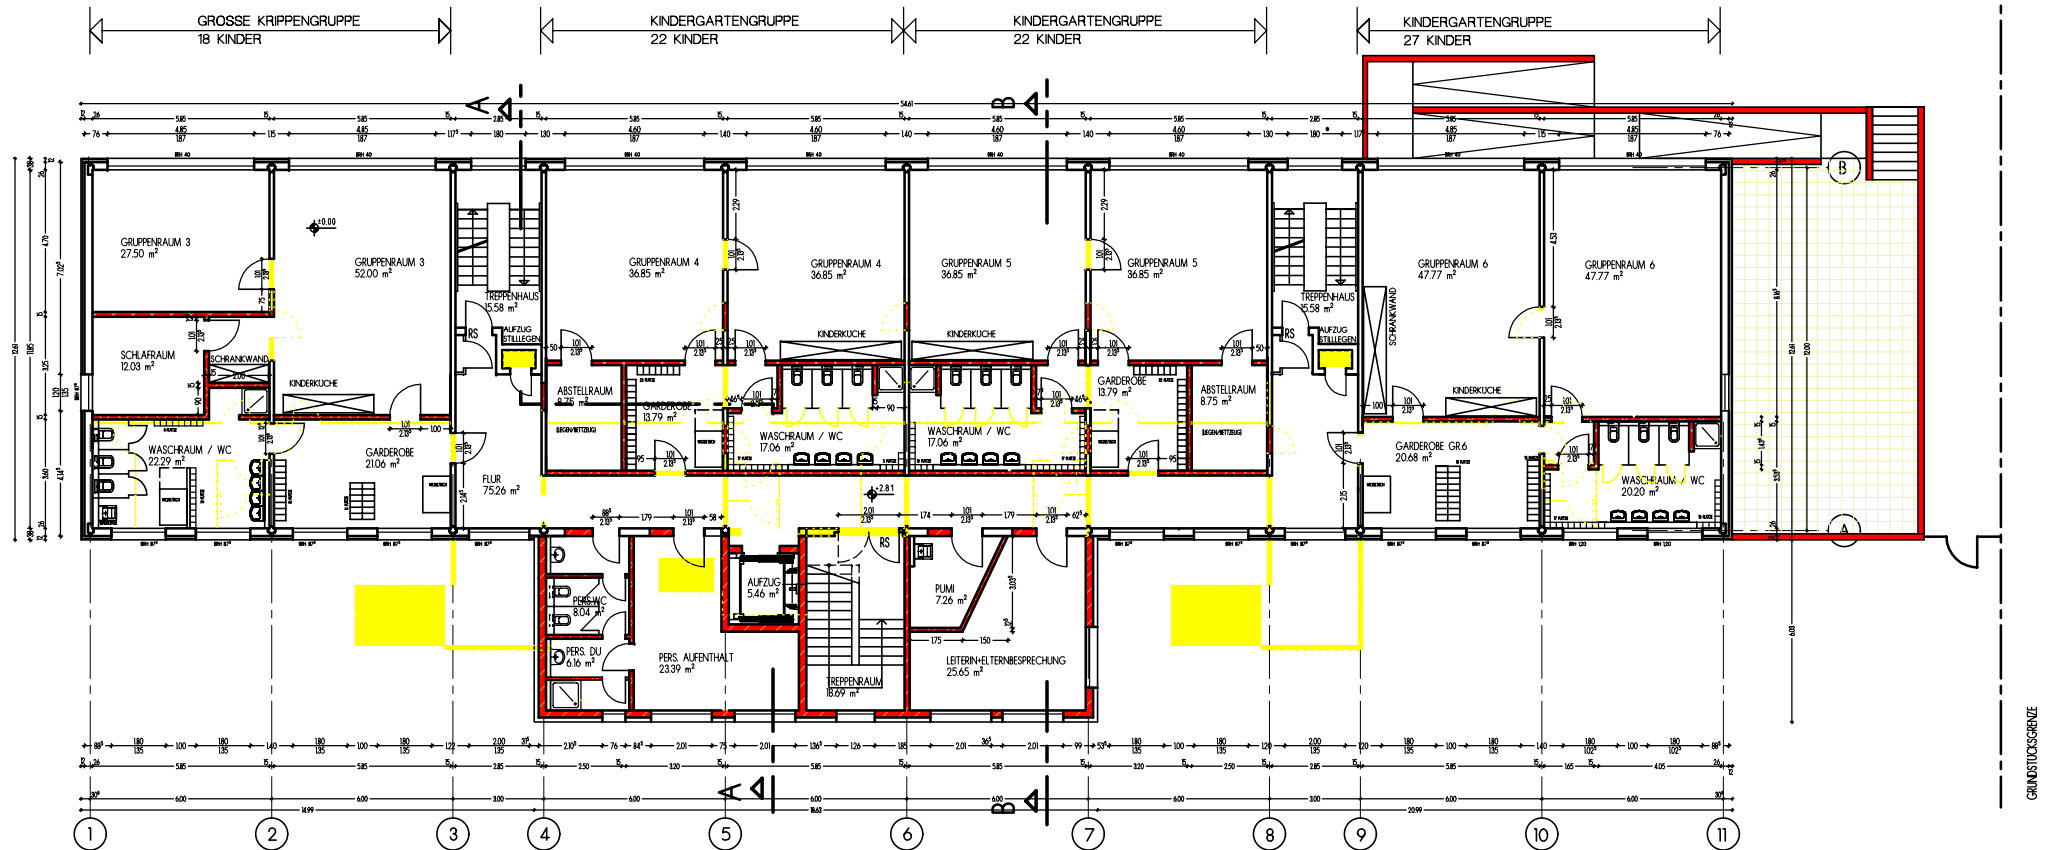
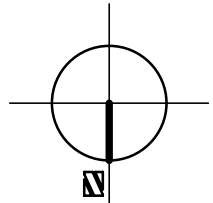


DREISCHHOFF + PARTNER
 PLANUNGSGESELLSCHAFT MBH
 HUTTENSTR. 8, 39108 MAGDEBURG

TEILRUCKBAU UND SANIERUNG
IKITA J.-GODERITZ-STRASSE
 OBERGESCHOSS