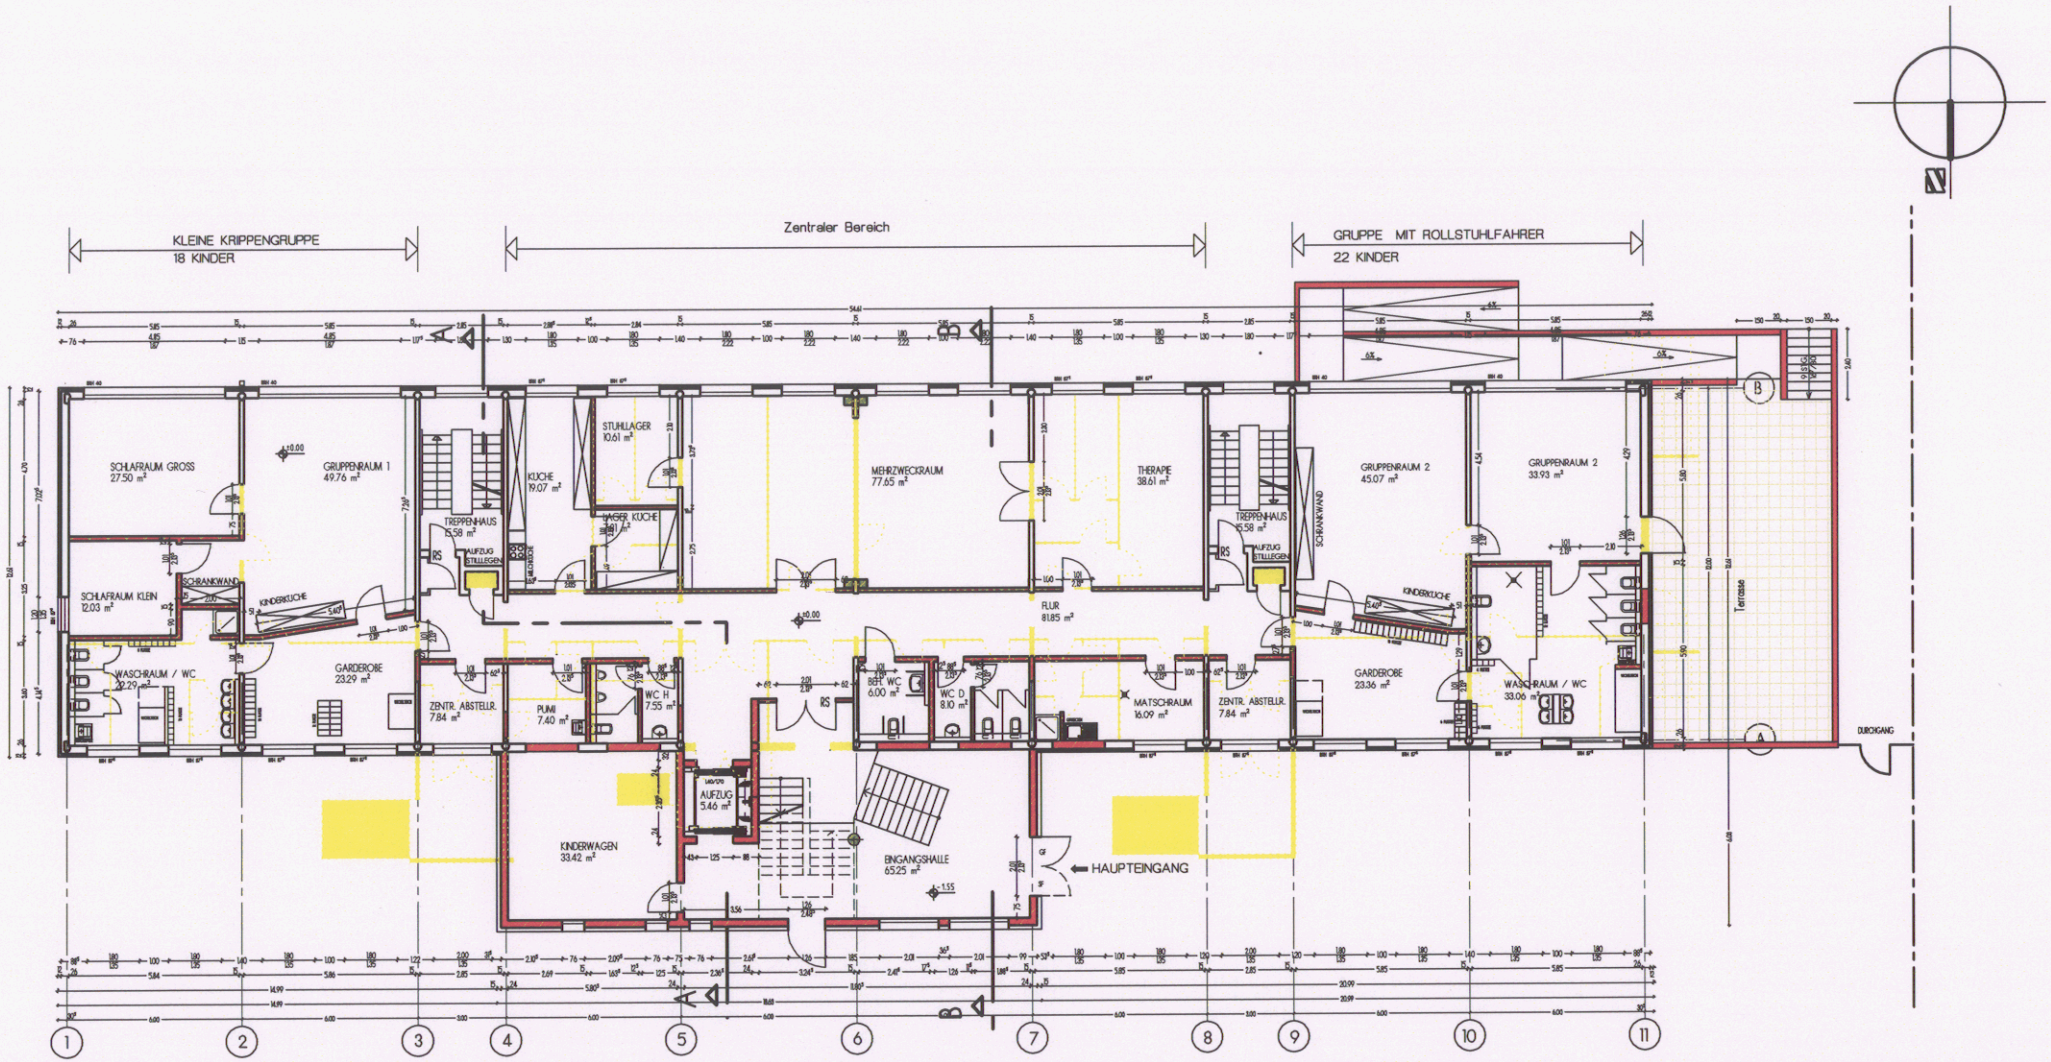


DREISCHHOFF + PARTNER
PLANUNGSGESELLSCHAFT MBH
HUTTENSTR. 8, 39108 MAGDEBURG

TEILRÜCKBAU UND SANIERUNG
iKITA J.-GÖDERITZ-STRASSE

ERDGESCHOSS