
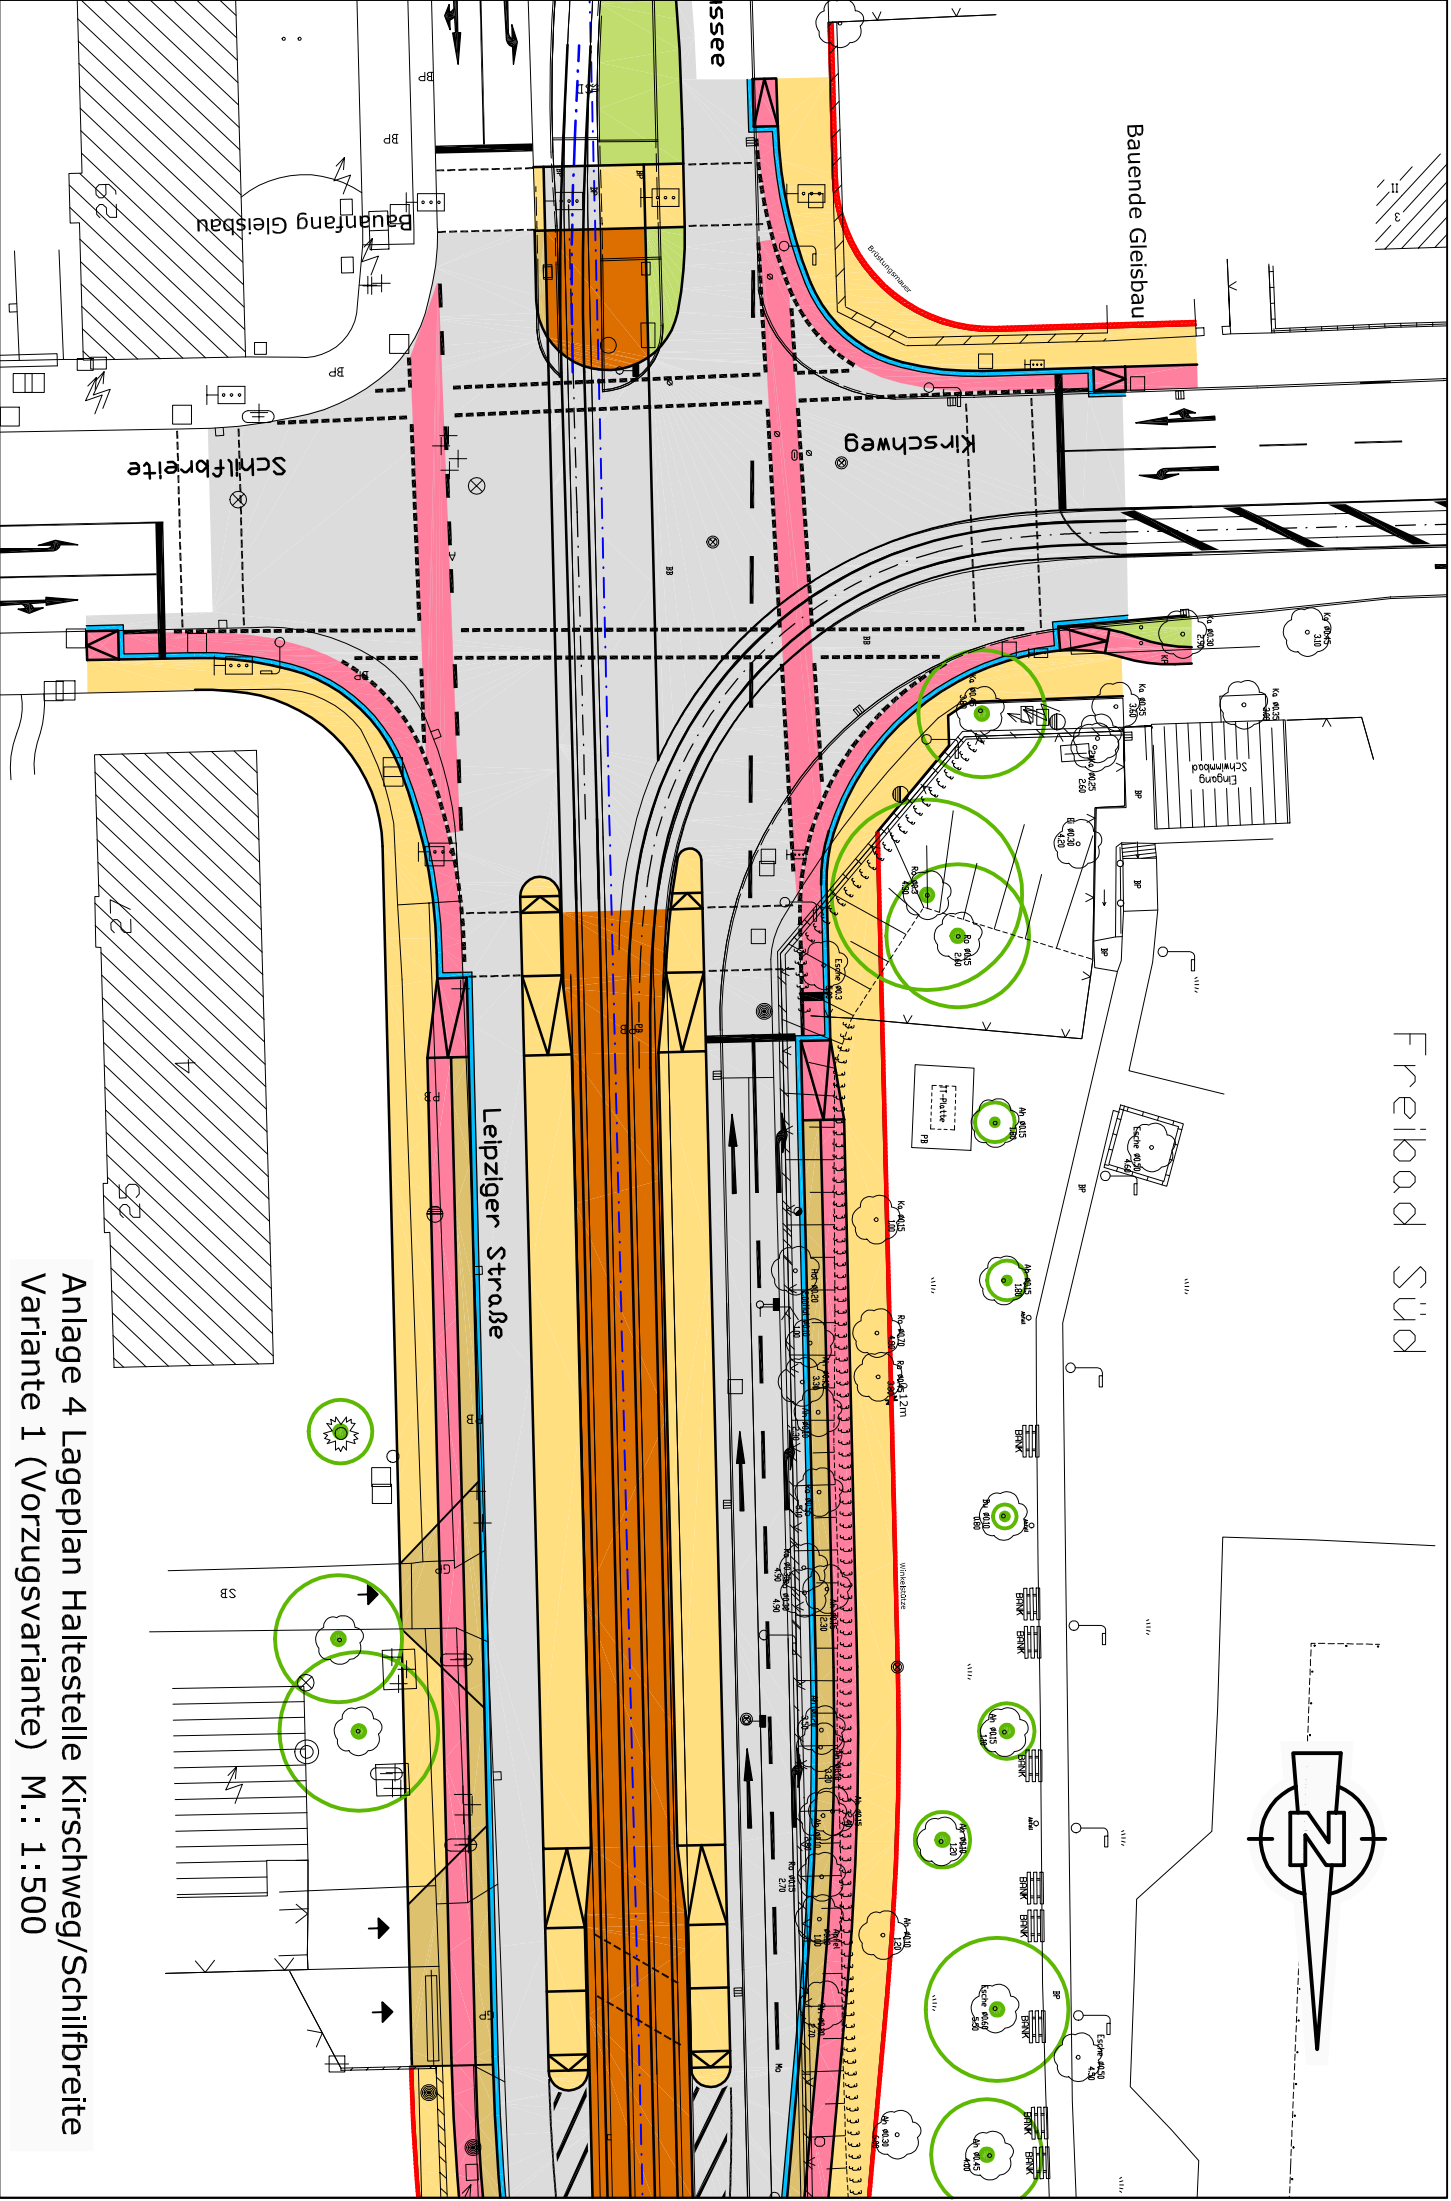


Freibad Süd

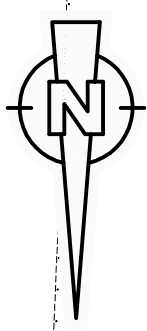

Anlage 4 Lageplan Haltestelle Kirschweg/Schilfbreite
Variante 1 (Vorzugsvariante) M.: 1:500