Querschnitte Teil 1

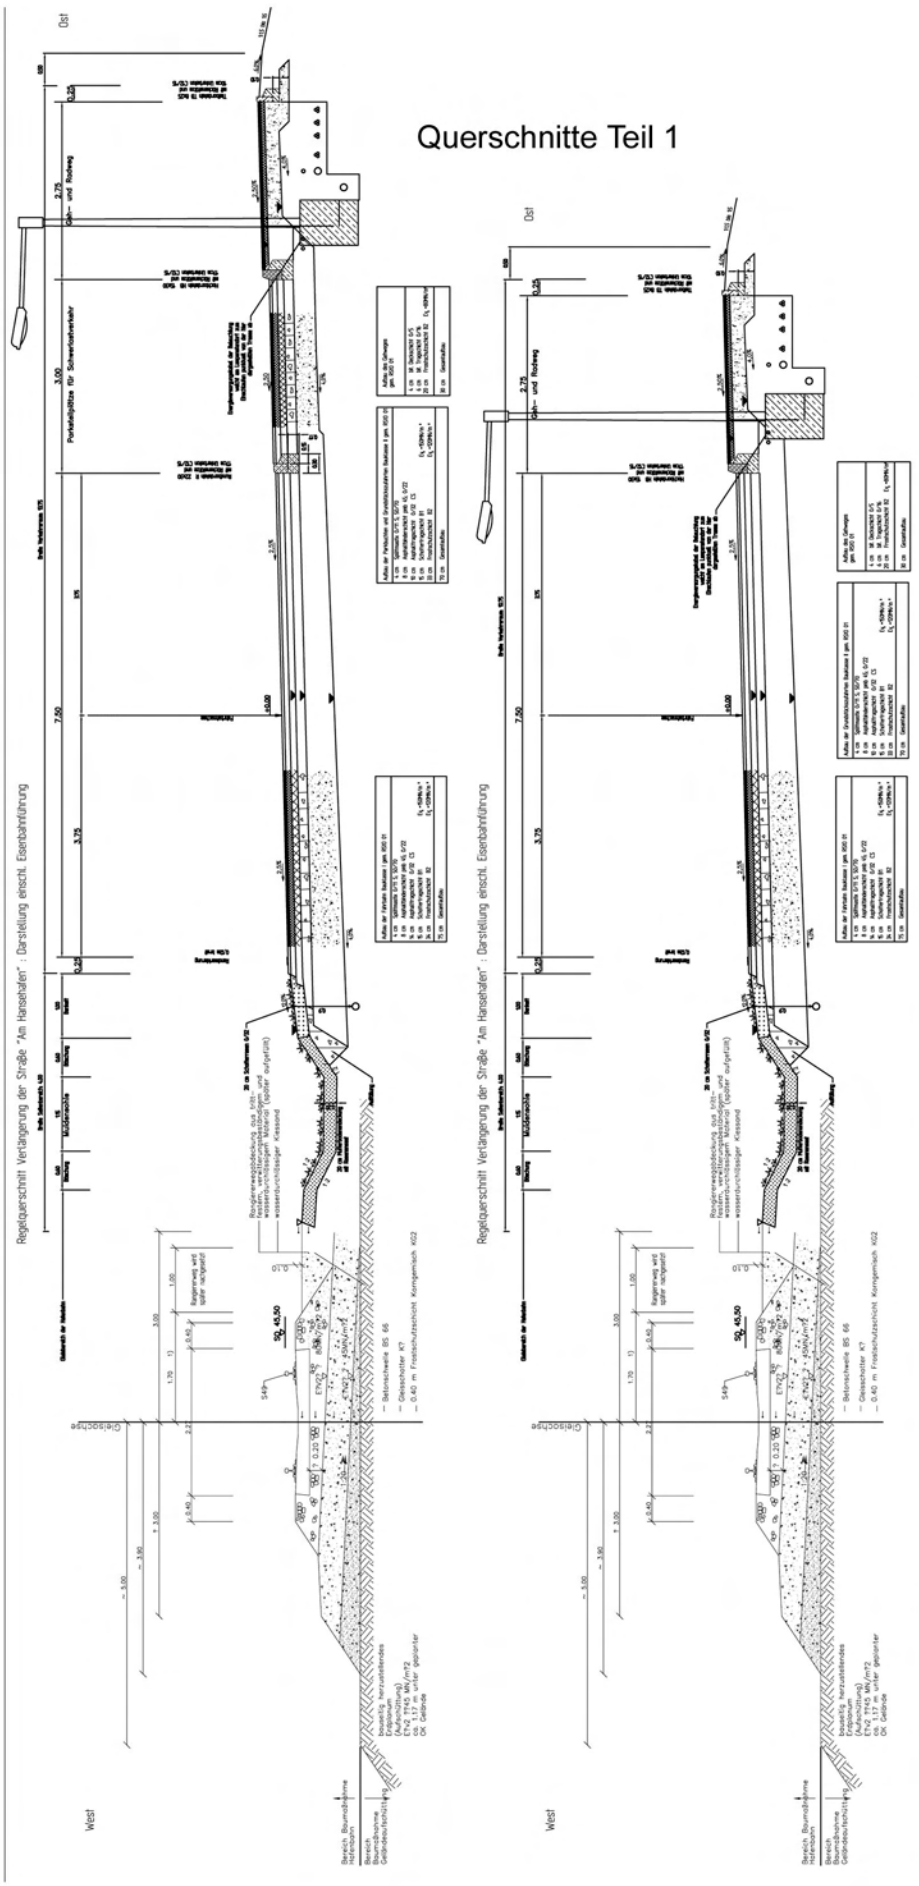

Querschnitt Teil 2

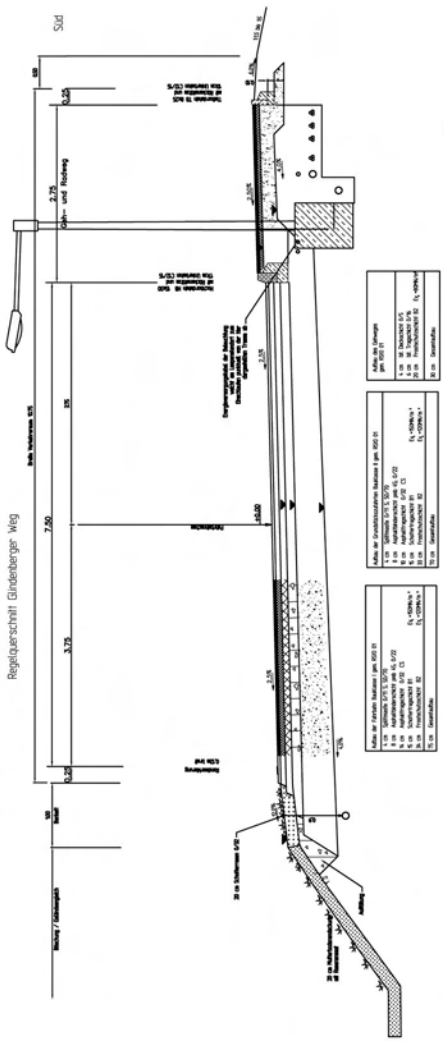

Stand: 28.11.2006