




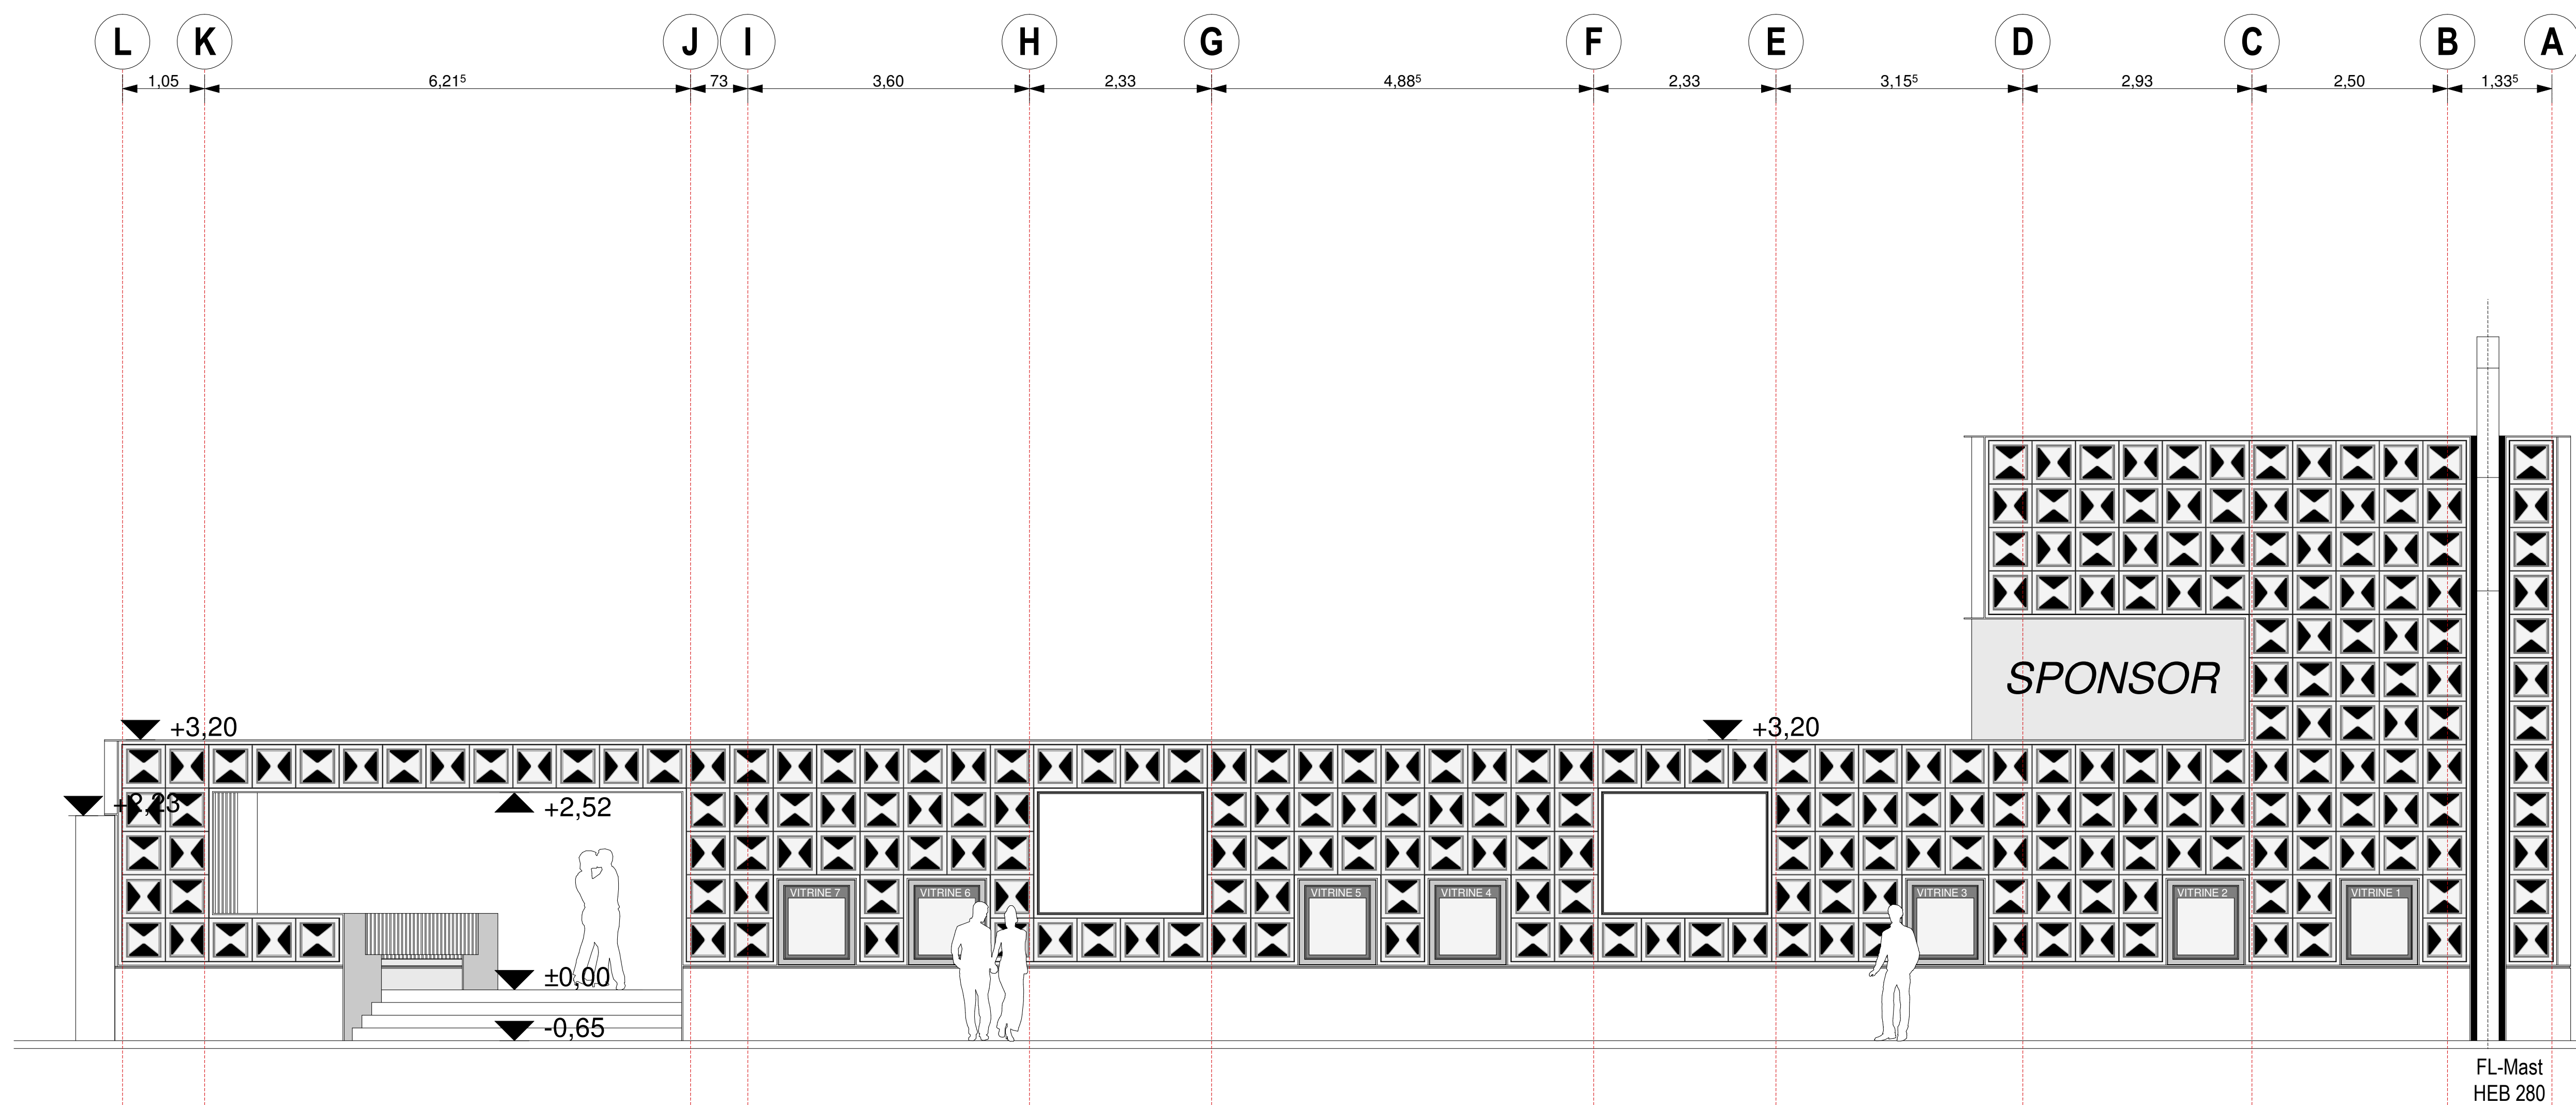

Ansicht Ost - Alt Salbke

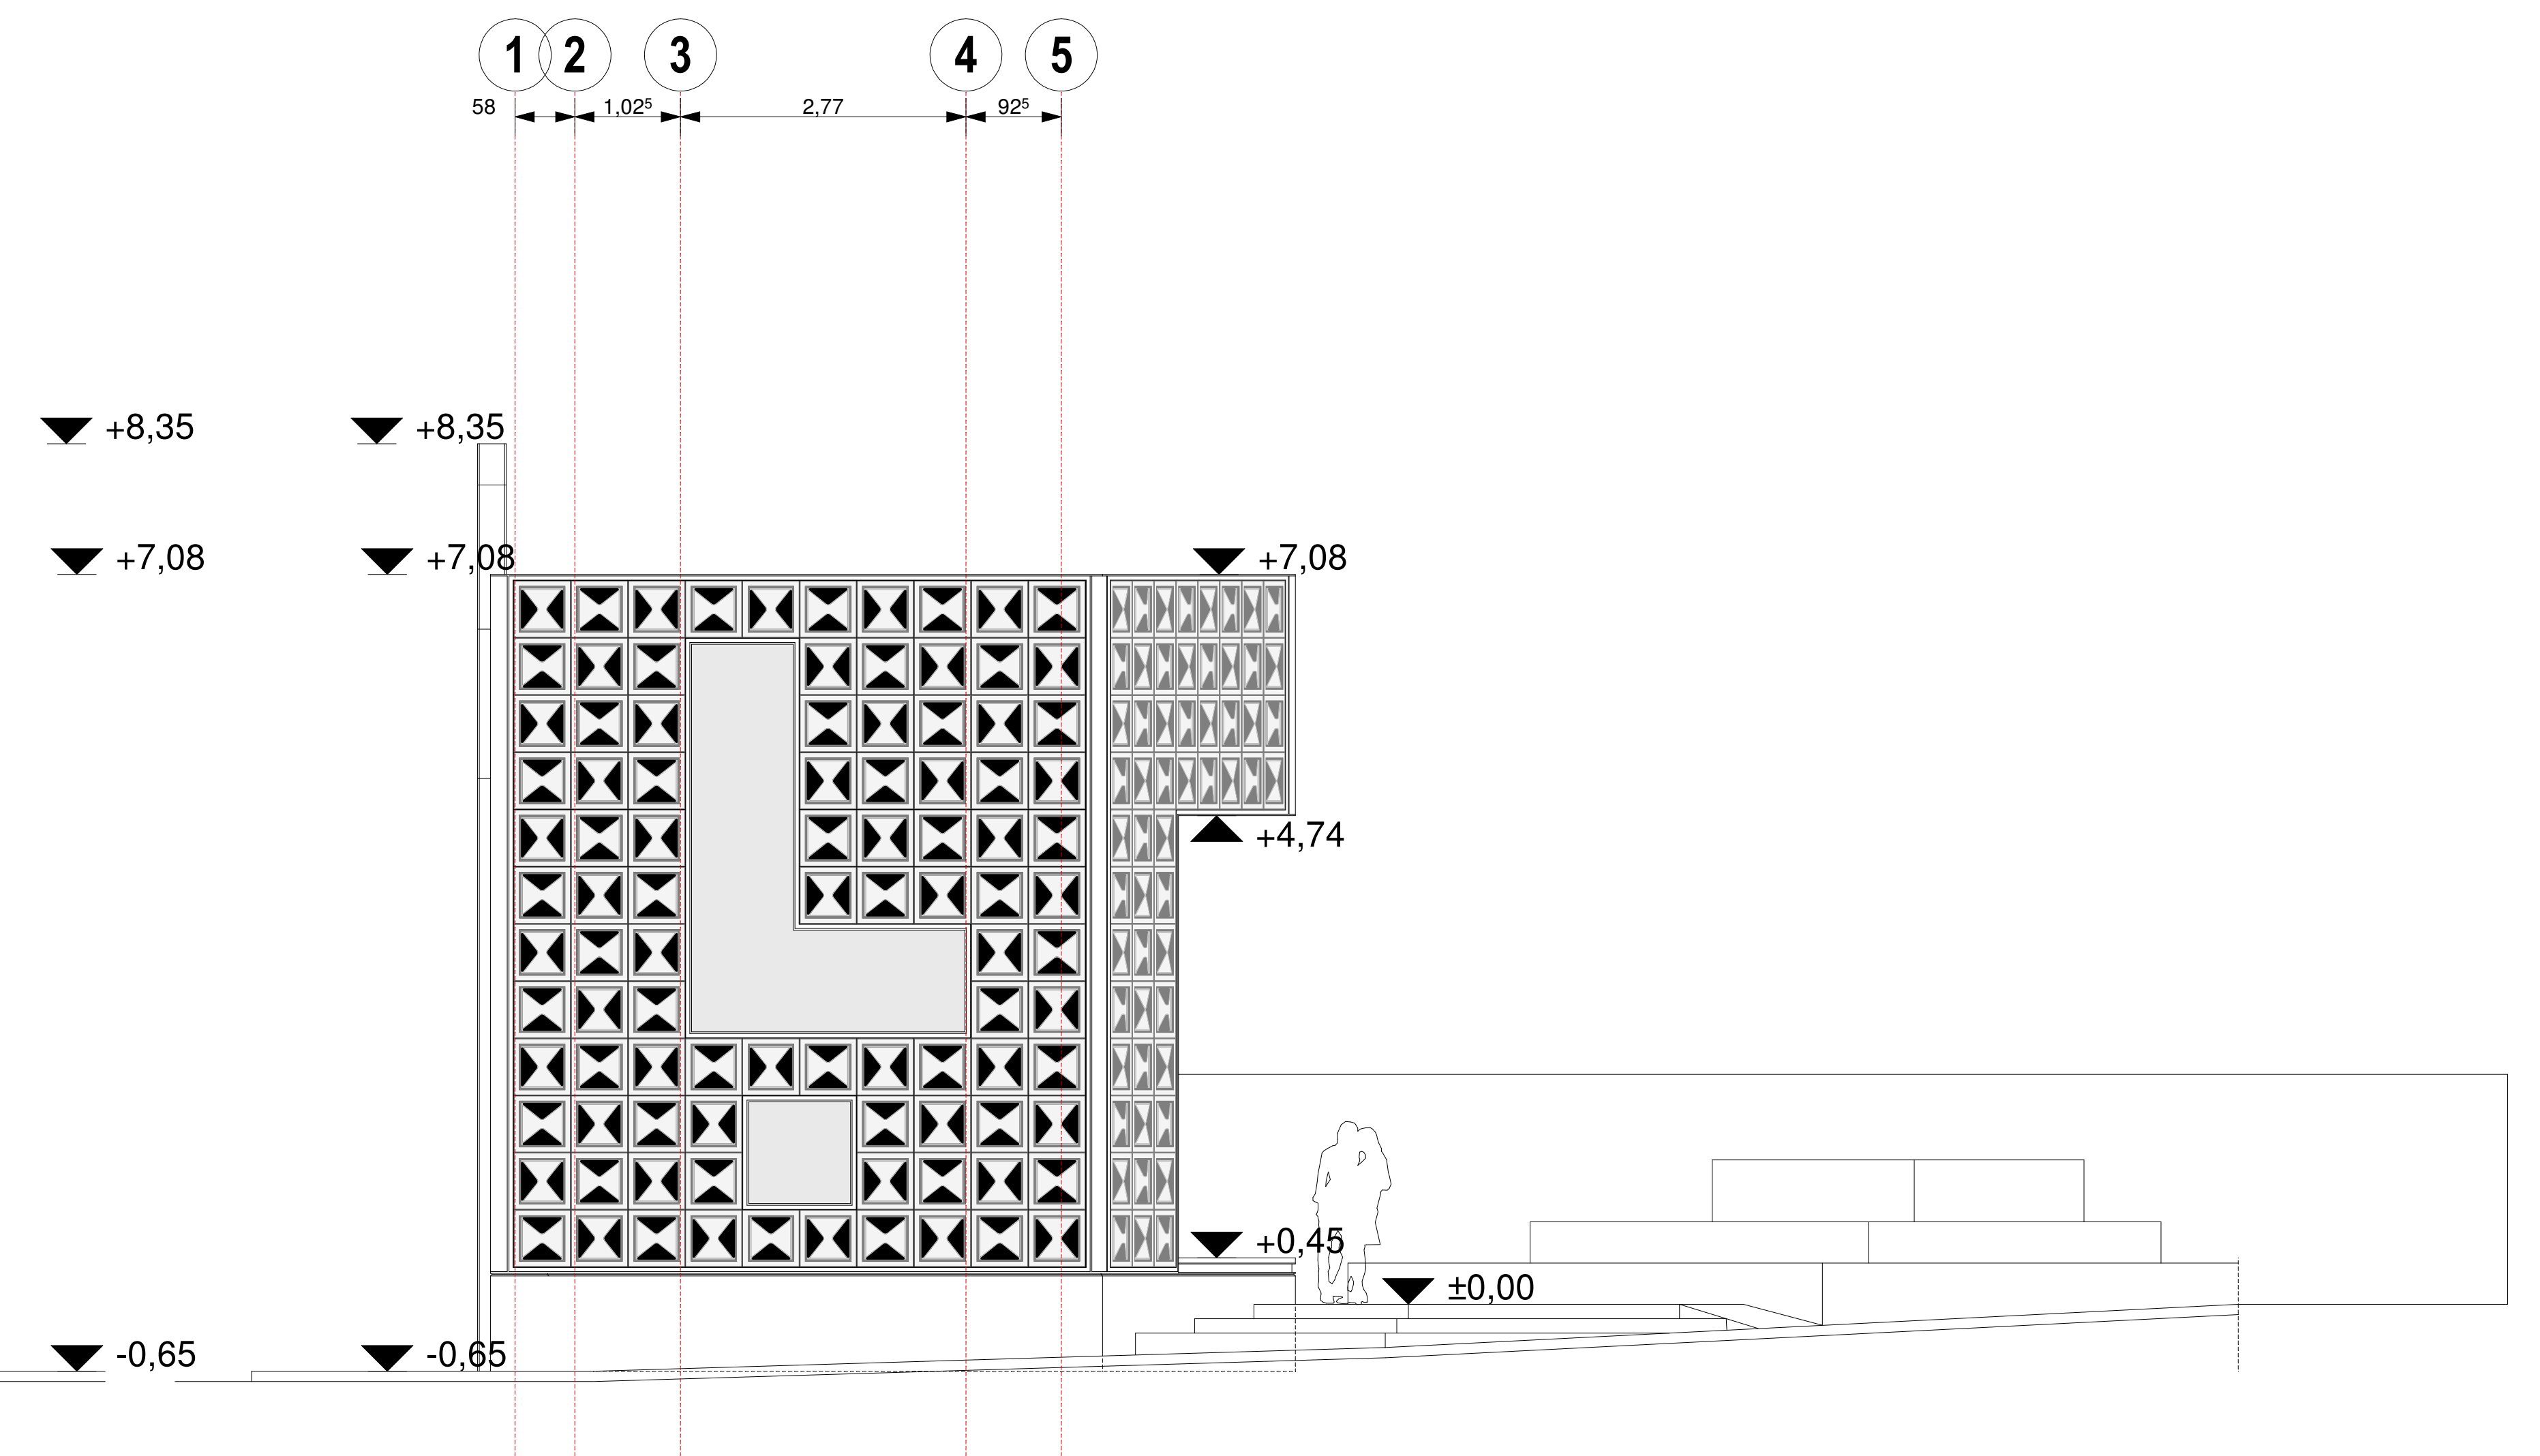

Ansicht Nord

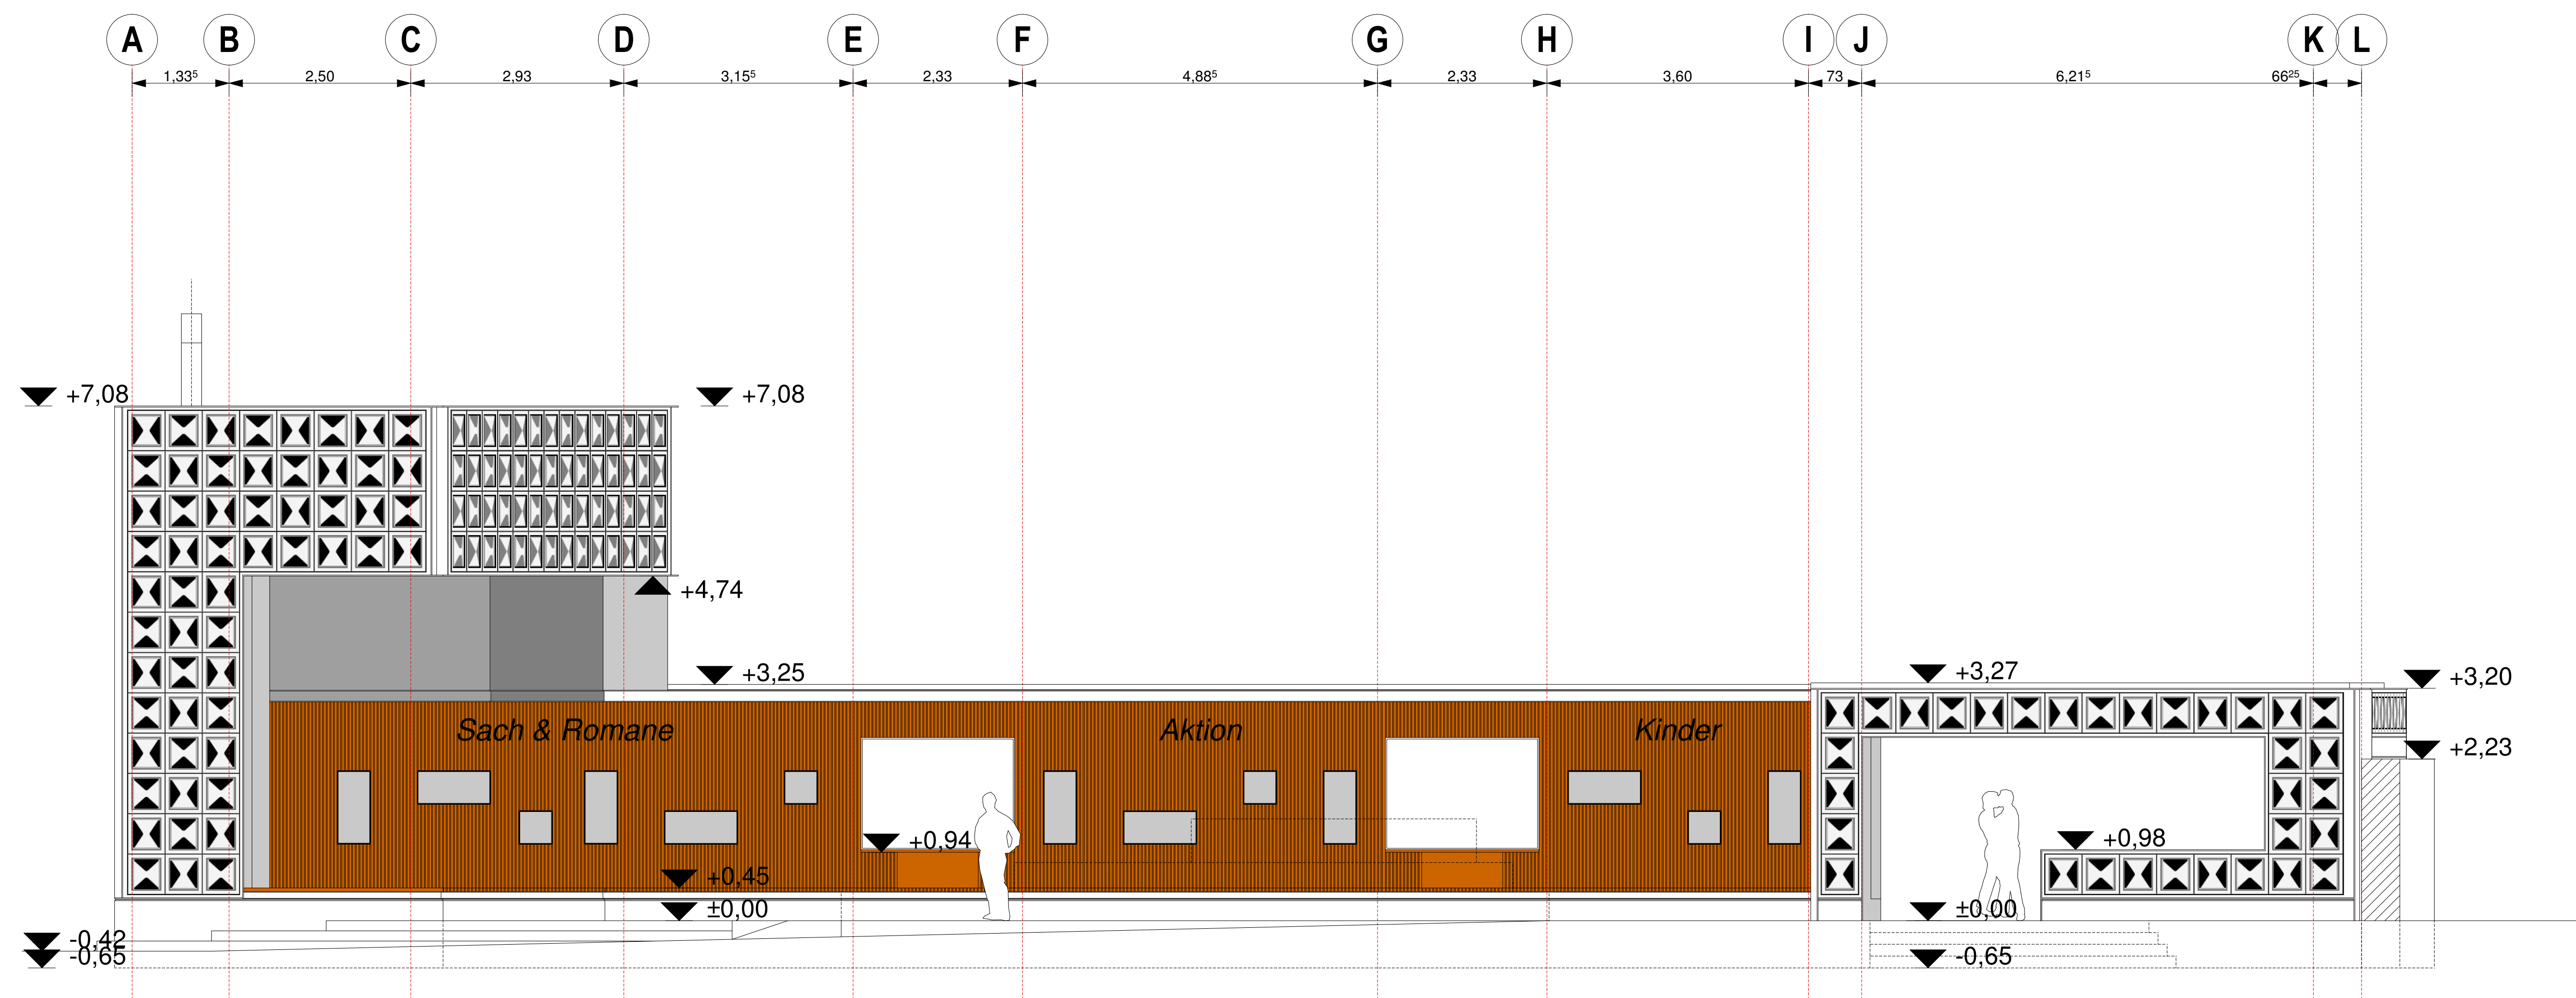

Ansicht West - Blumenberger Straße

Projekt Lesezeichen + Stadtreial Salbke Alt Salbke 37 - 39112 Magdeburg		
Schnitt-Schema 		
Bauherr Landeshauptstadt Magdeburg vertreten durch: Hochbauamt Magdeburg An der Steinkuhle 6 - 39128 Magdeburg Fon : 0391-540 5226 Fax : 0391-540 5207		
Planverfasser KARO* *Kommunikation *Architektur *Baueingliederung Pfaffendorfer Straße 26 b - 04105 Leipzig Fon : 0341/ 5641 501 Fax : 0341/ 9610 215		
Planungsphase Ausführungsplanung - Vorabzug !!!		Datum 28.02.08
Zeichnung Ansichten		Plannr. LZ-AP-A-01 Index A-01 Bearbeiter SR/ CB
Ort / Datum: Magdeburg, 2008 Architekt	Ort / Datum: Magdeburg, 2008 Bauherr	Maßstab 1:50