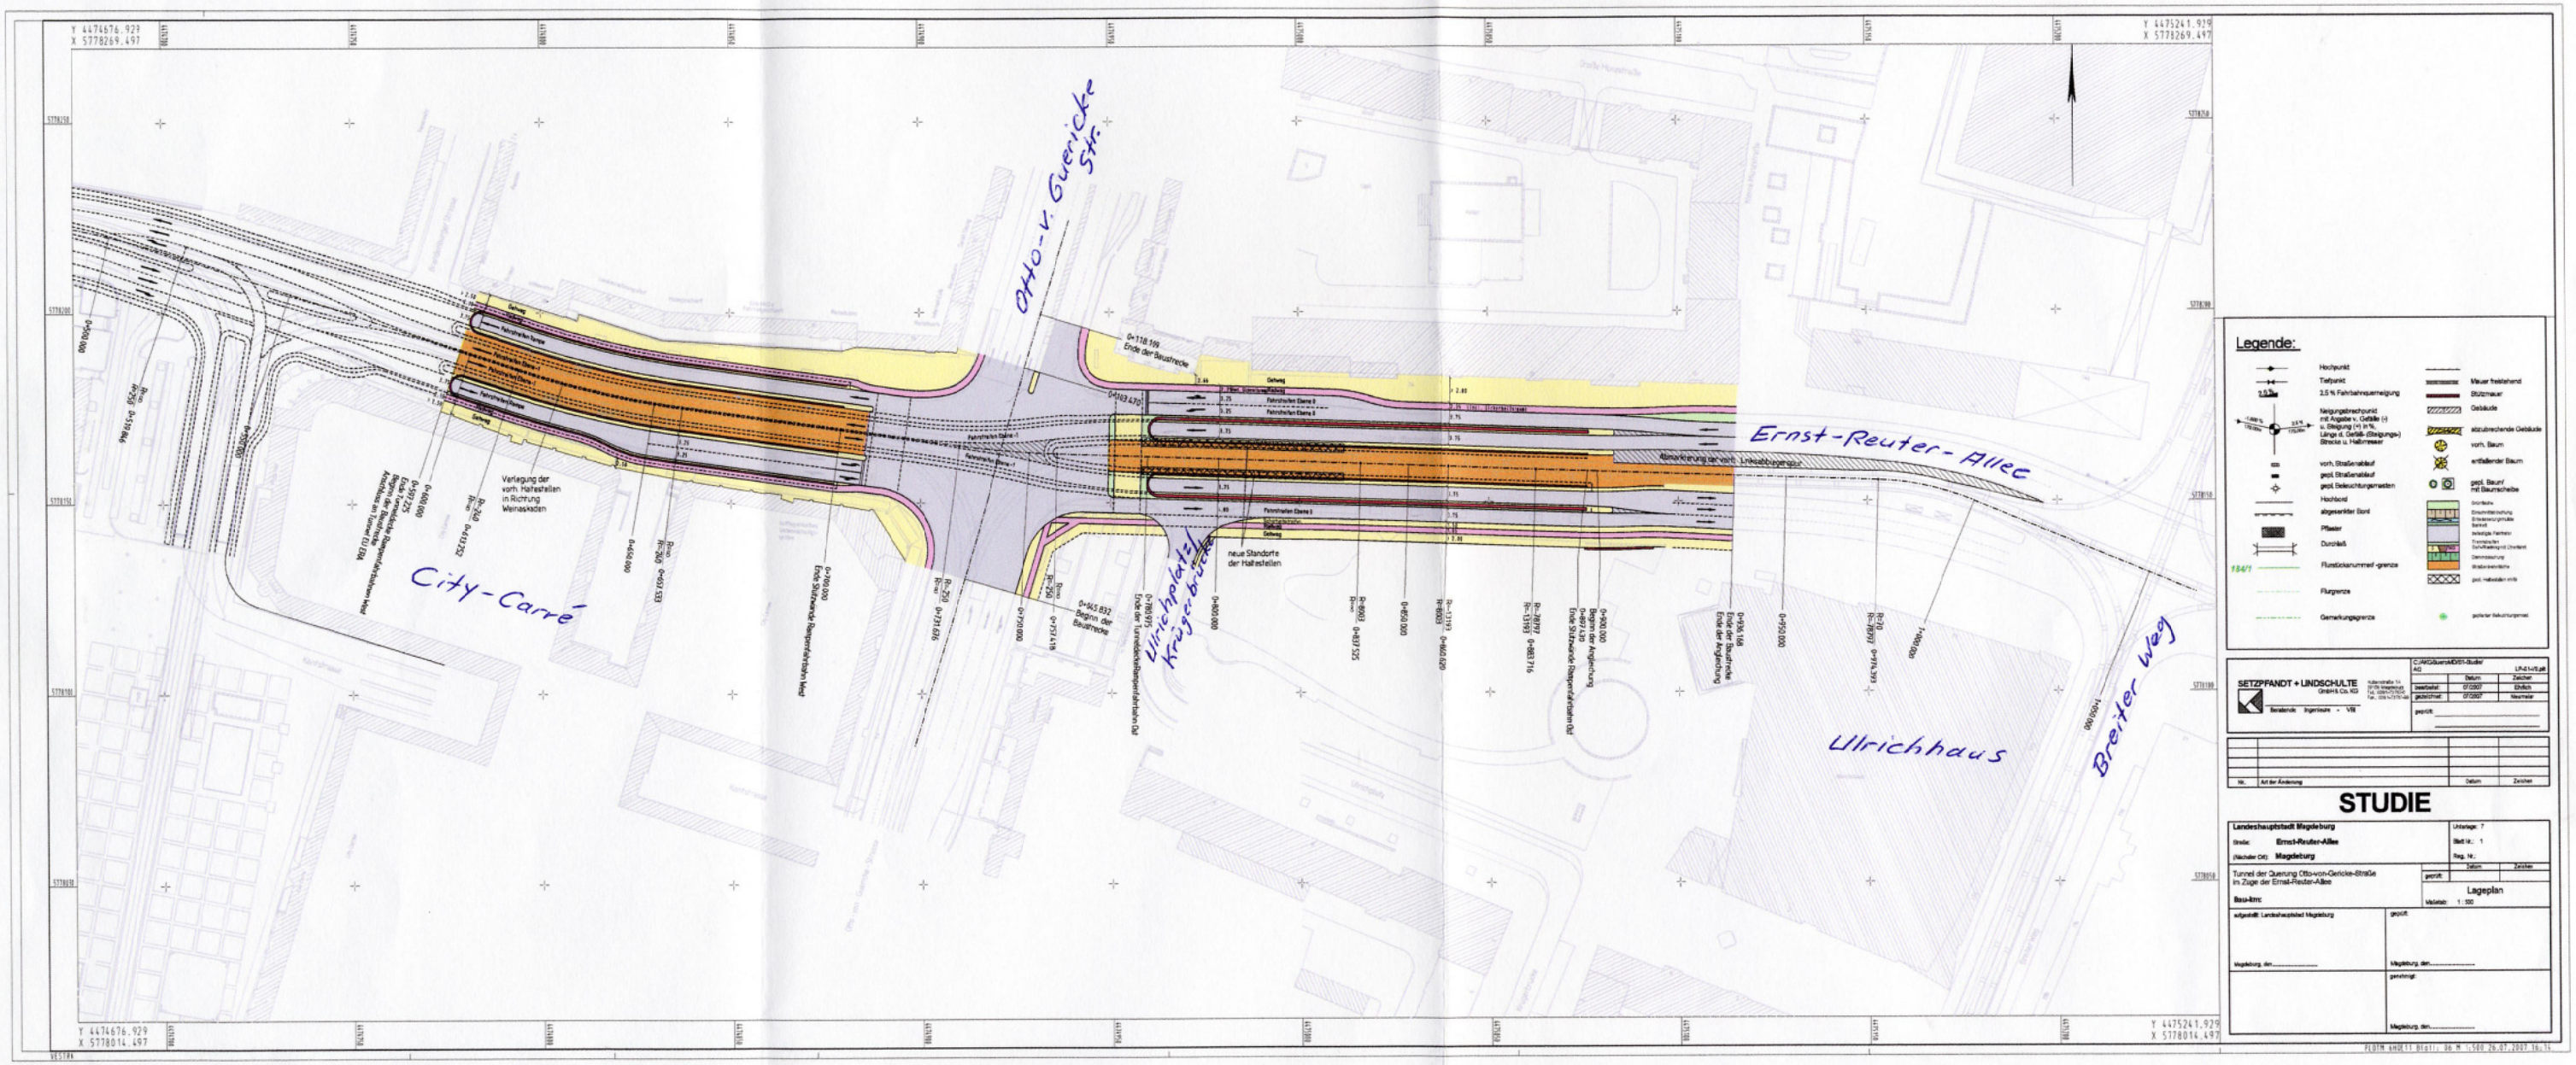Anlage 1
Kurzfristige Planung
(partielle Tunnelverlängerung
bis zur Krügerbrücke/
Ulrichplatz)