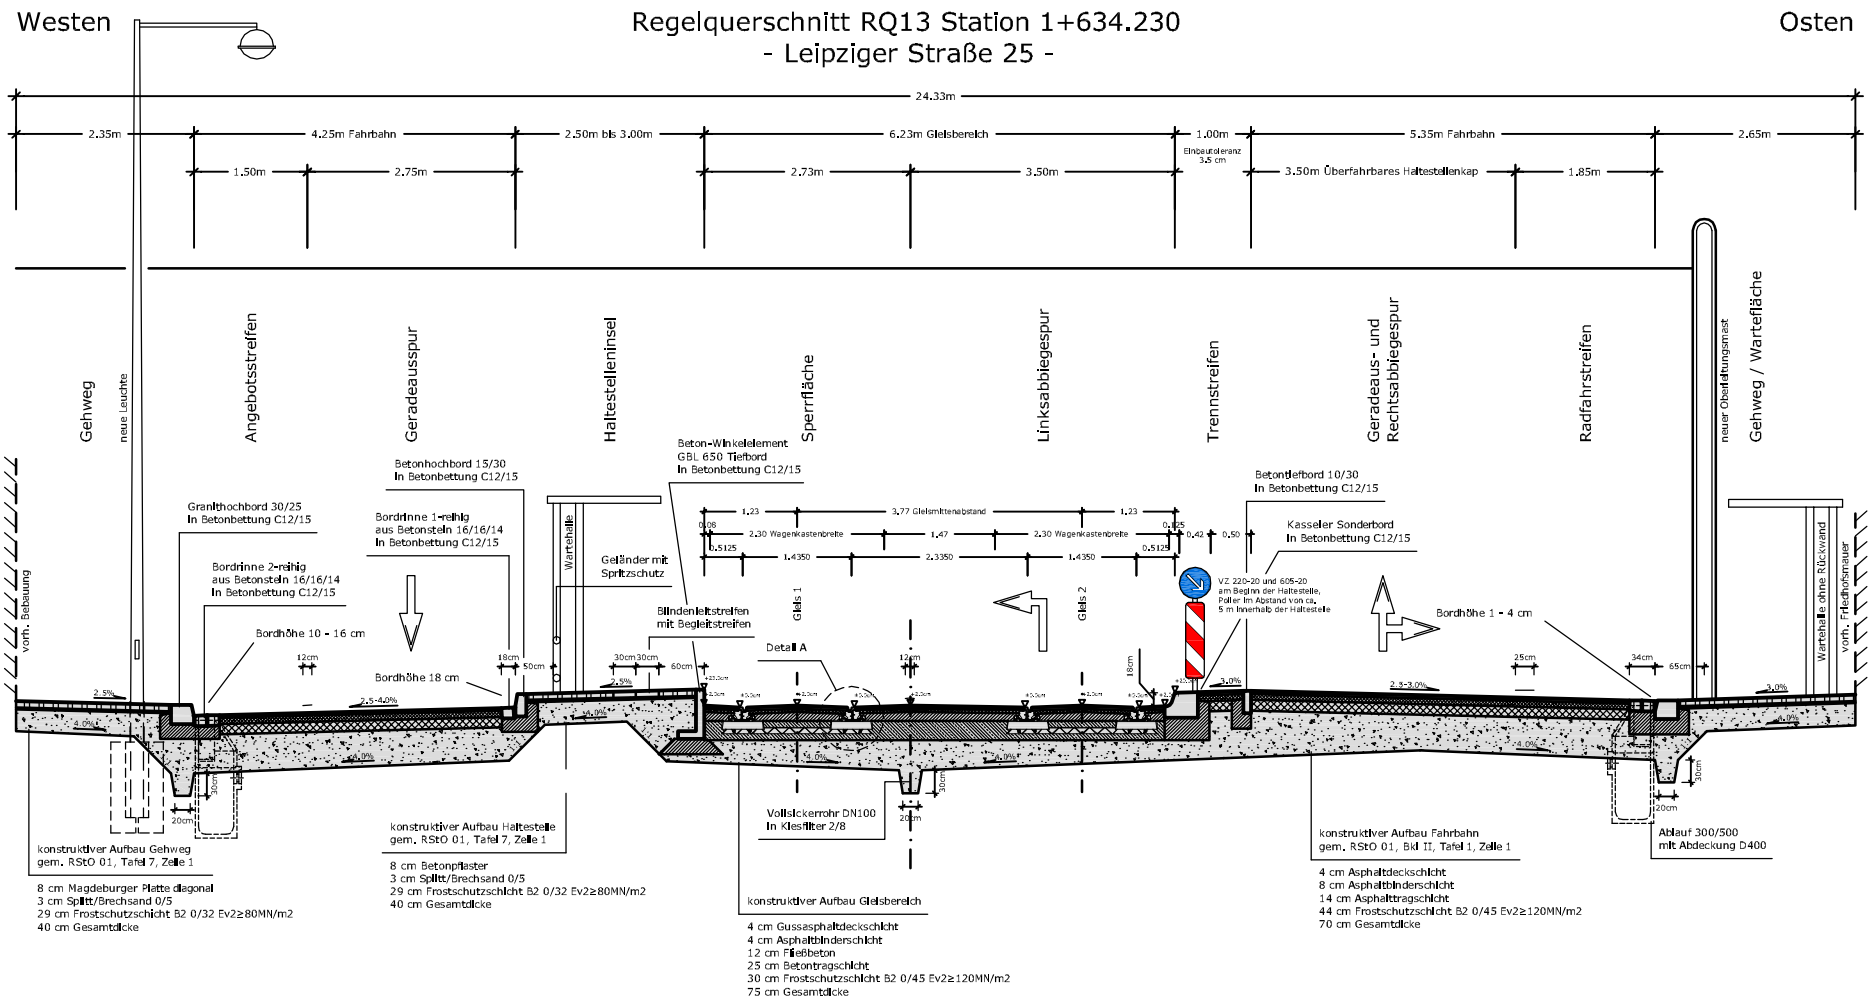

Anlage 4.3
Regelquerschnitt RQ13
M.: 1:100