


Variante 1 zum B-Plan 301-5 Südlich Gersdorfer Weg, Maßstab 1 : 1.000, Stand: Juli 2008

DS0066/08_Anlage_1

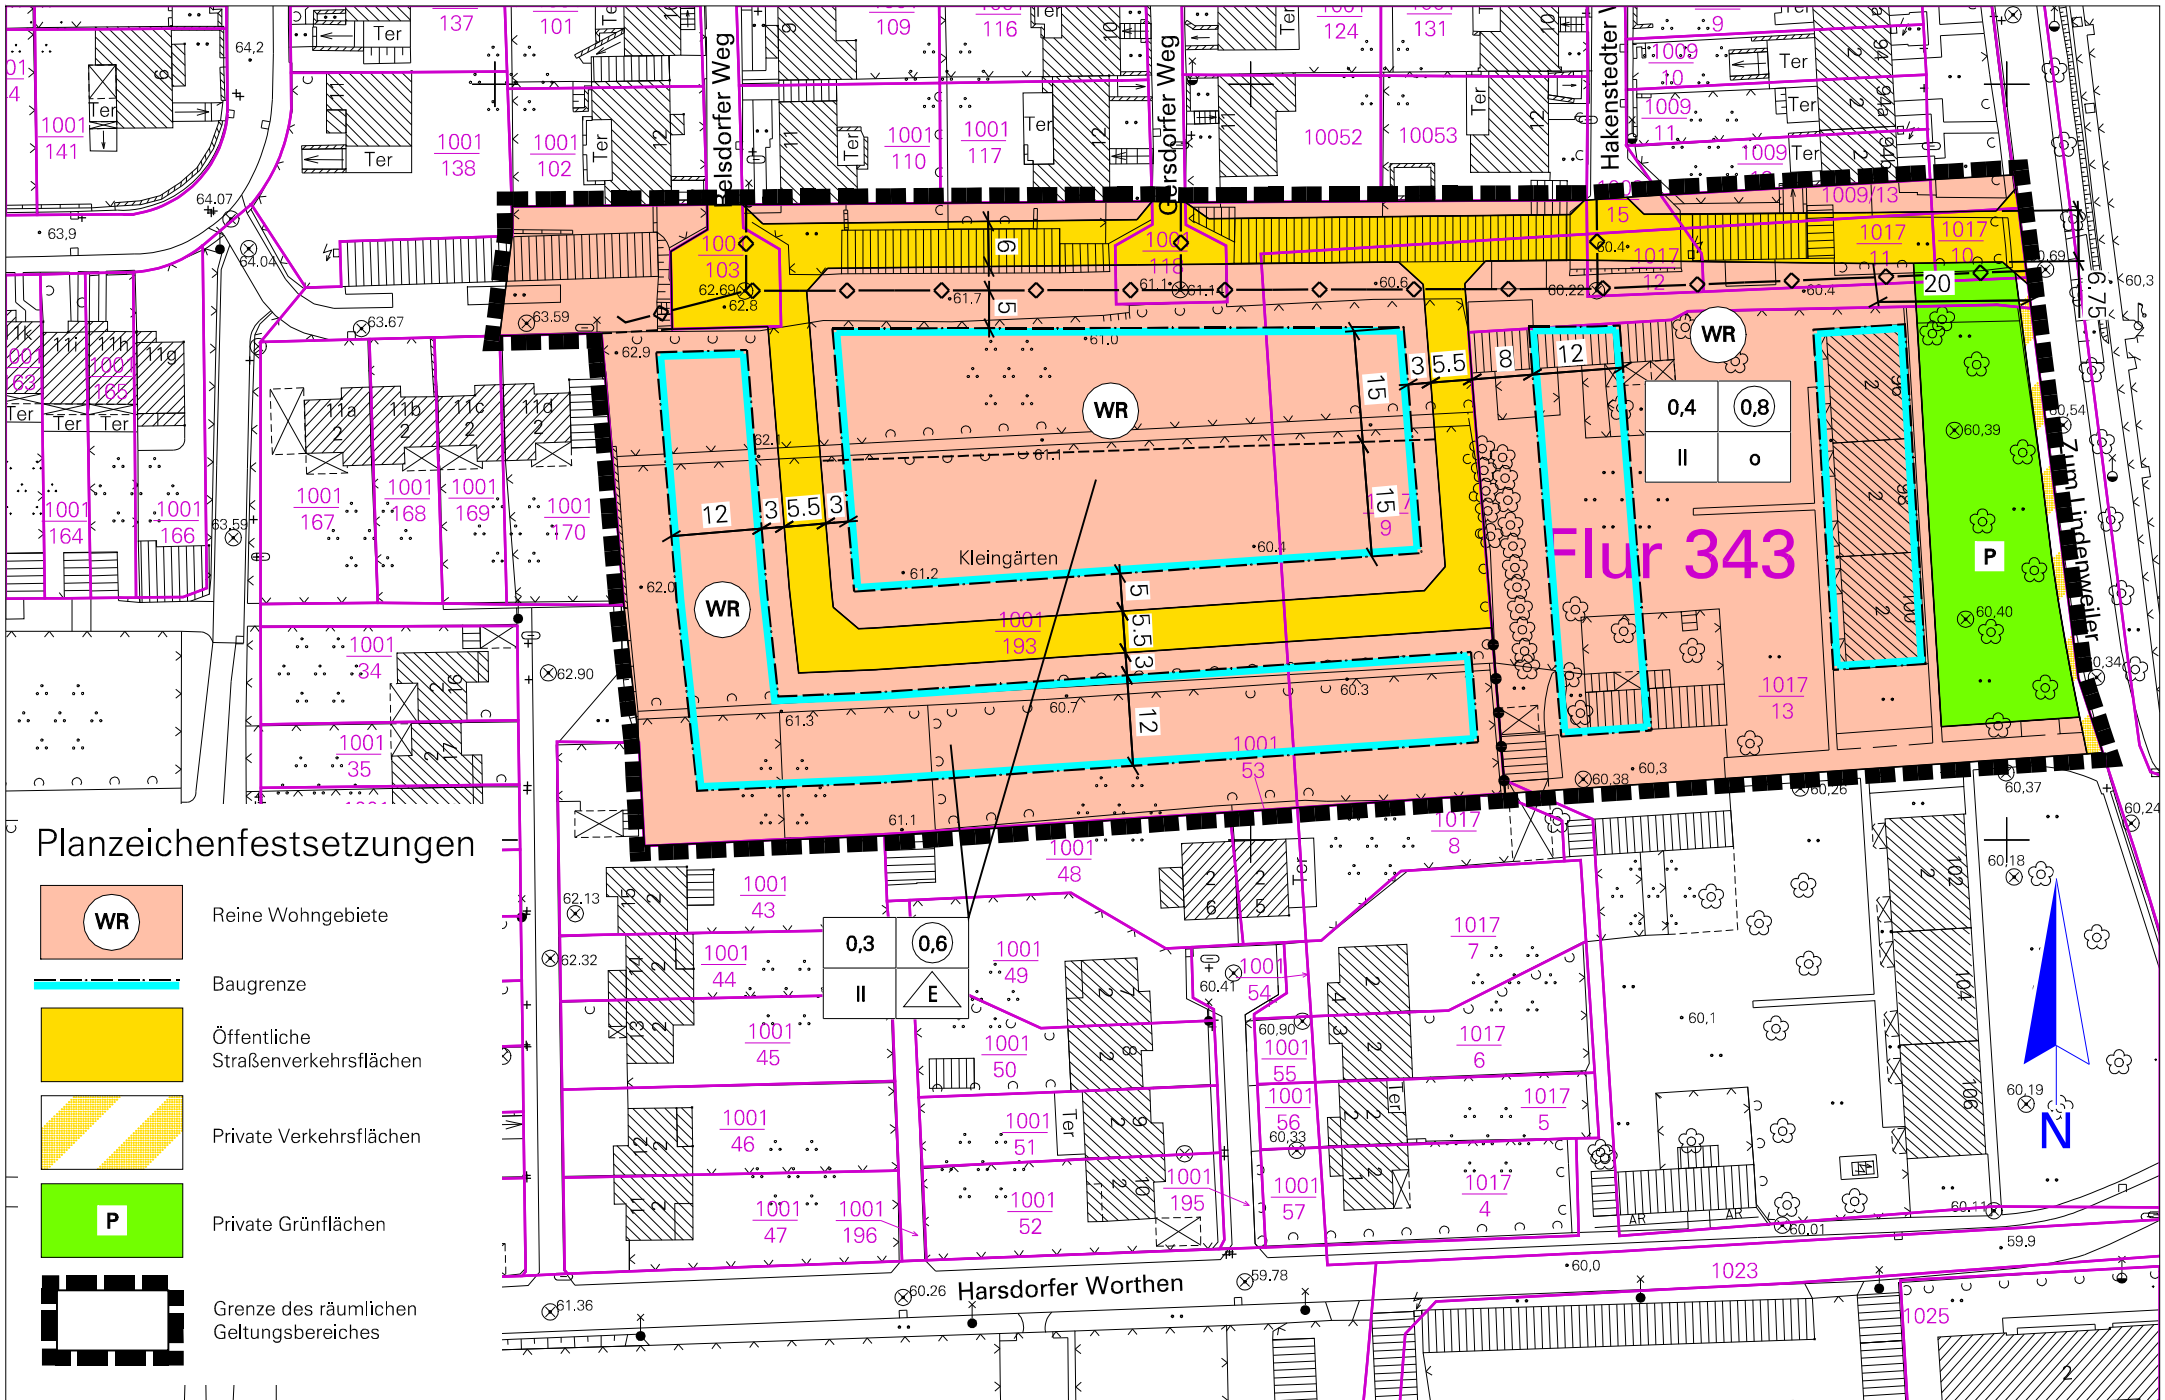

Planzeichenfestsetzungen

-  Reine Wohngebiete
-  Baugrenze
-  Öffentliche Straßenverkehrsflächen
-  Private Verkehrsflächen
-  Private Grünflächen
-  Grenze des räumlichen Geltungsbereiches