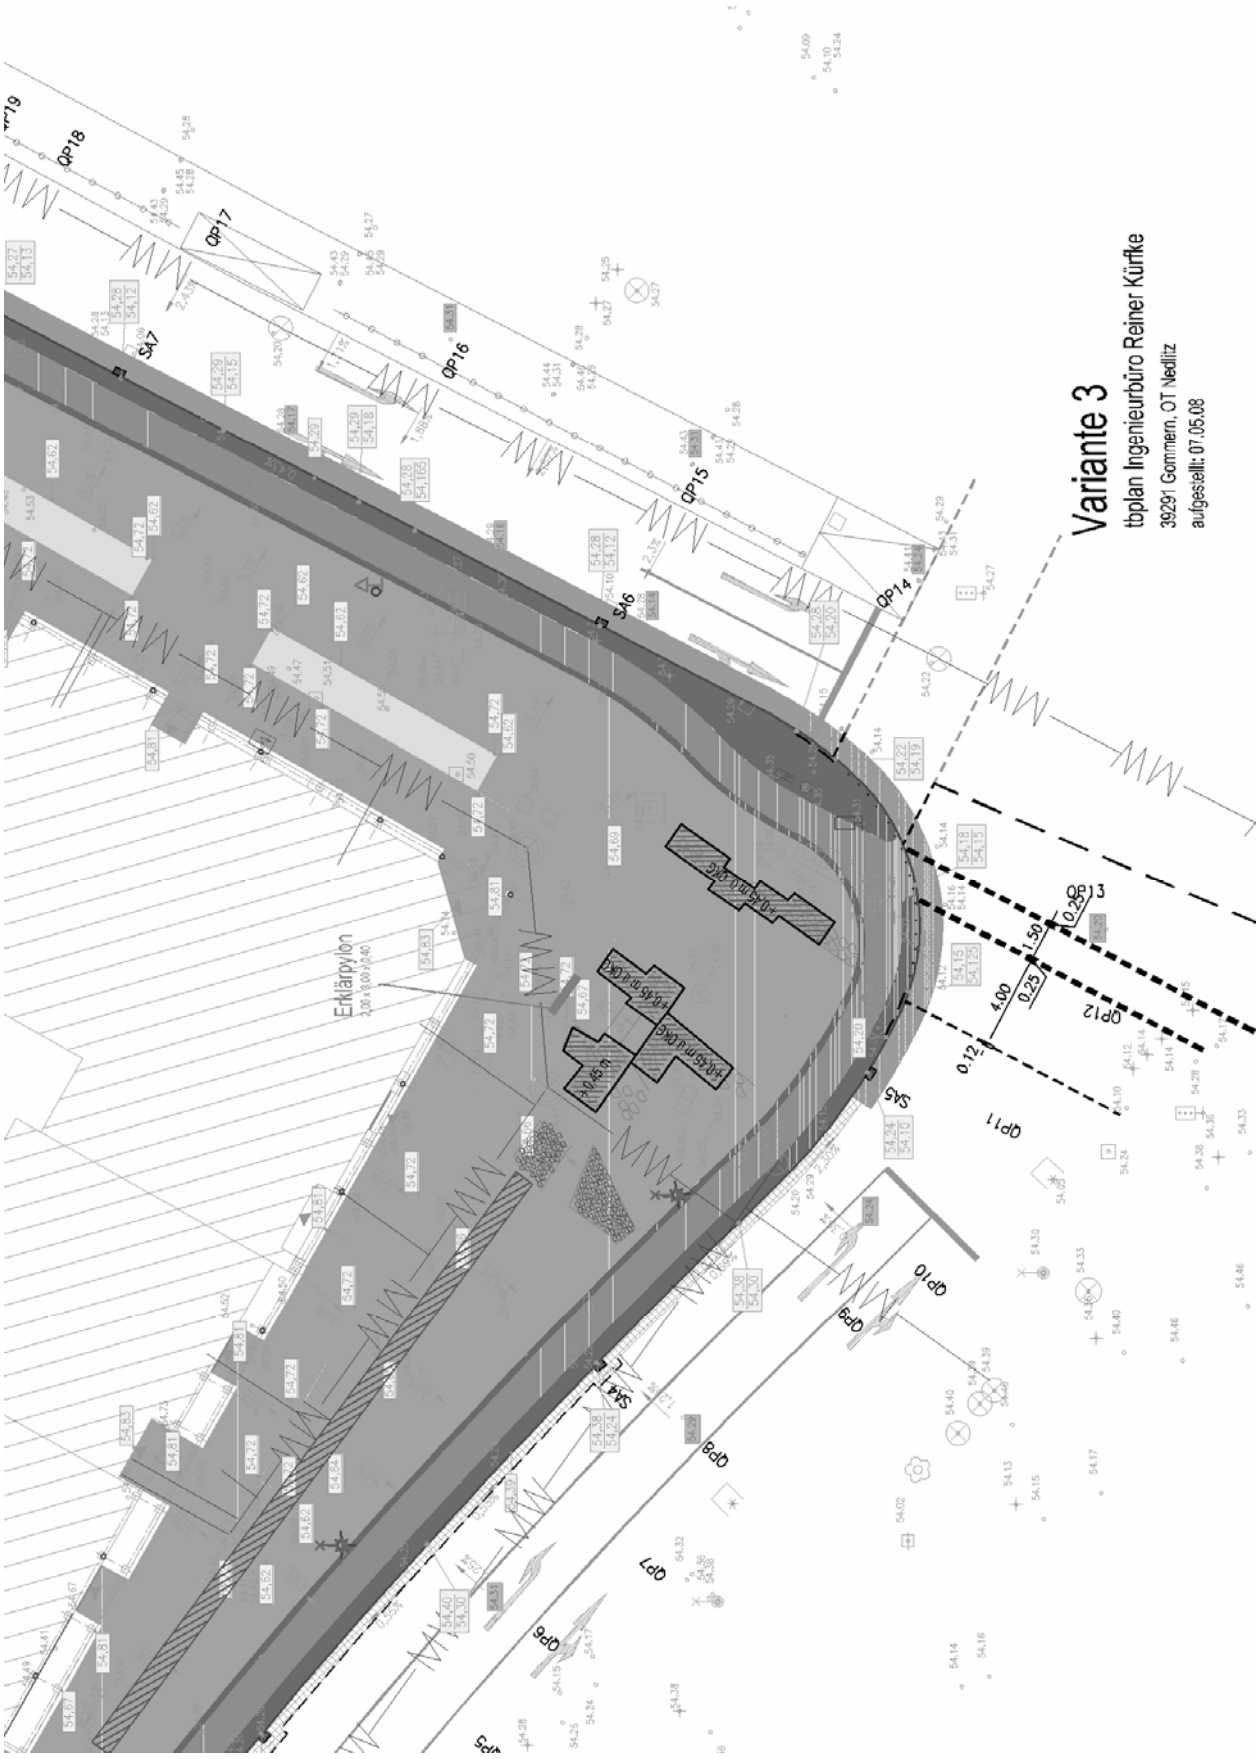
Variante 3
tbplan Ingenieurbüro Reiner Kürfke
39291 Gommern, OT Nedlitz
aufgestellt: 07.05.08
Erklärpylon
QP18
QP17
QP16
QP15
QP14
QP13
QP12
QP11
QP10
QP9
QP8
QP7
QP6
SA7
SA6
SA5
SA4
4.00
1.50
0.25
0.12