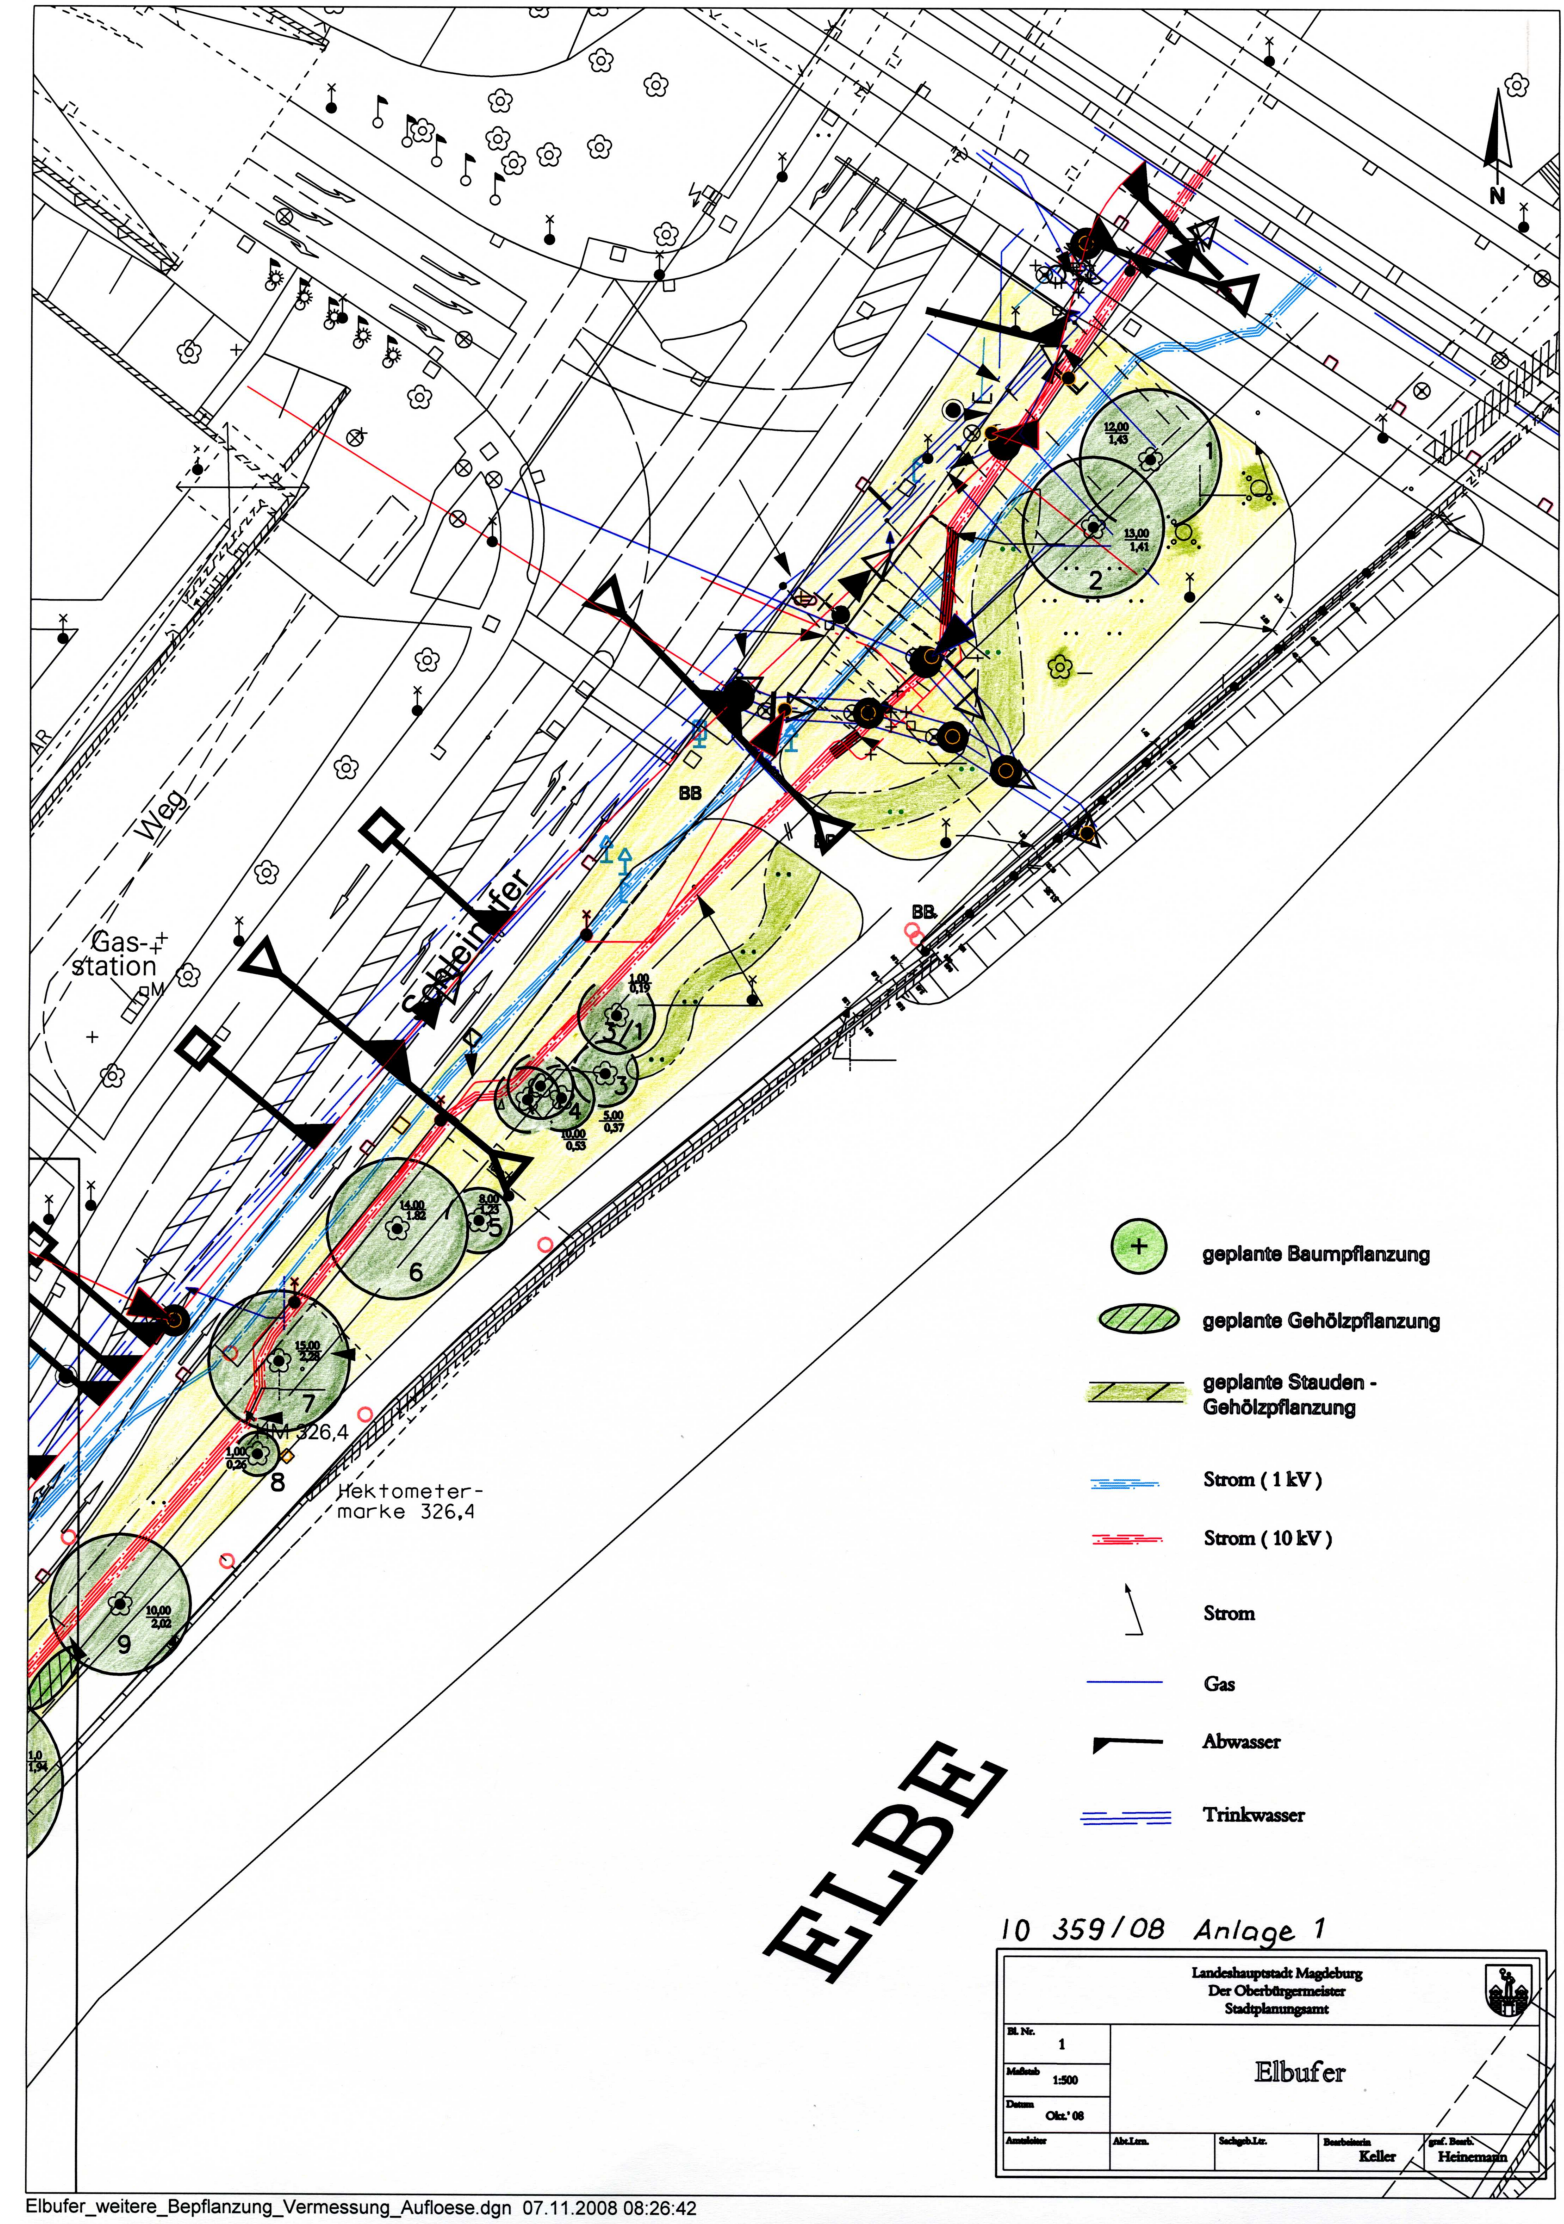

10 359/08 Anlage 1

Landeshauptstadt Magdeburg Der Oberbürgermeister Stadtplanungsamt				
Bl. Nr. 1	Elbufer			
Maßstab 1:500				
Datum Okt.' 08				
Anmelder	Abt.Ltn.	Sachgeb.Ltr.	Bearbeiterin Keller	gen. Bearb. Heinemann

Elbufer_weitere_Bepflanzung_Vermessung_Aufloese.dgn 07.11.2008 08:26:42