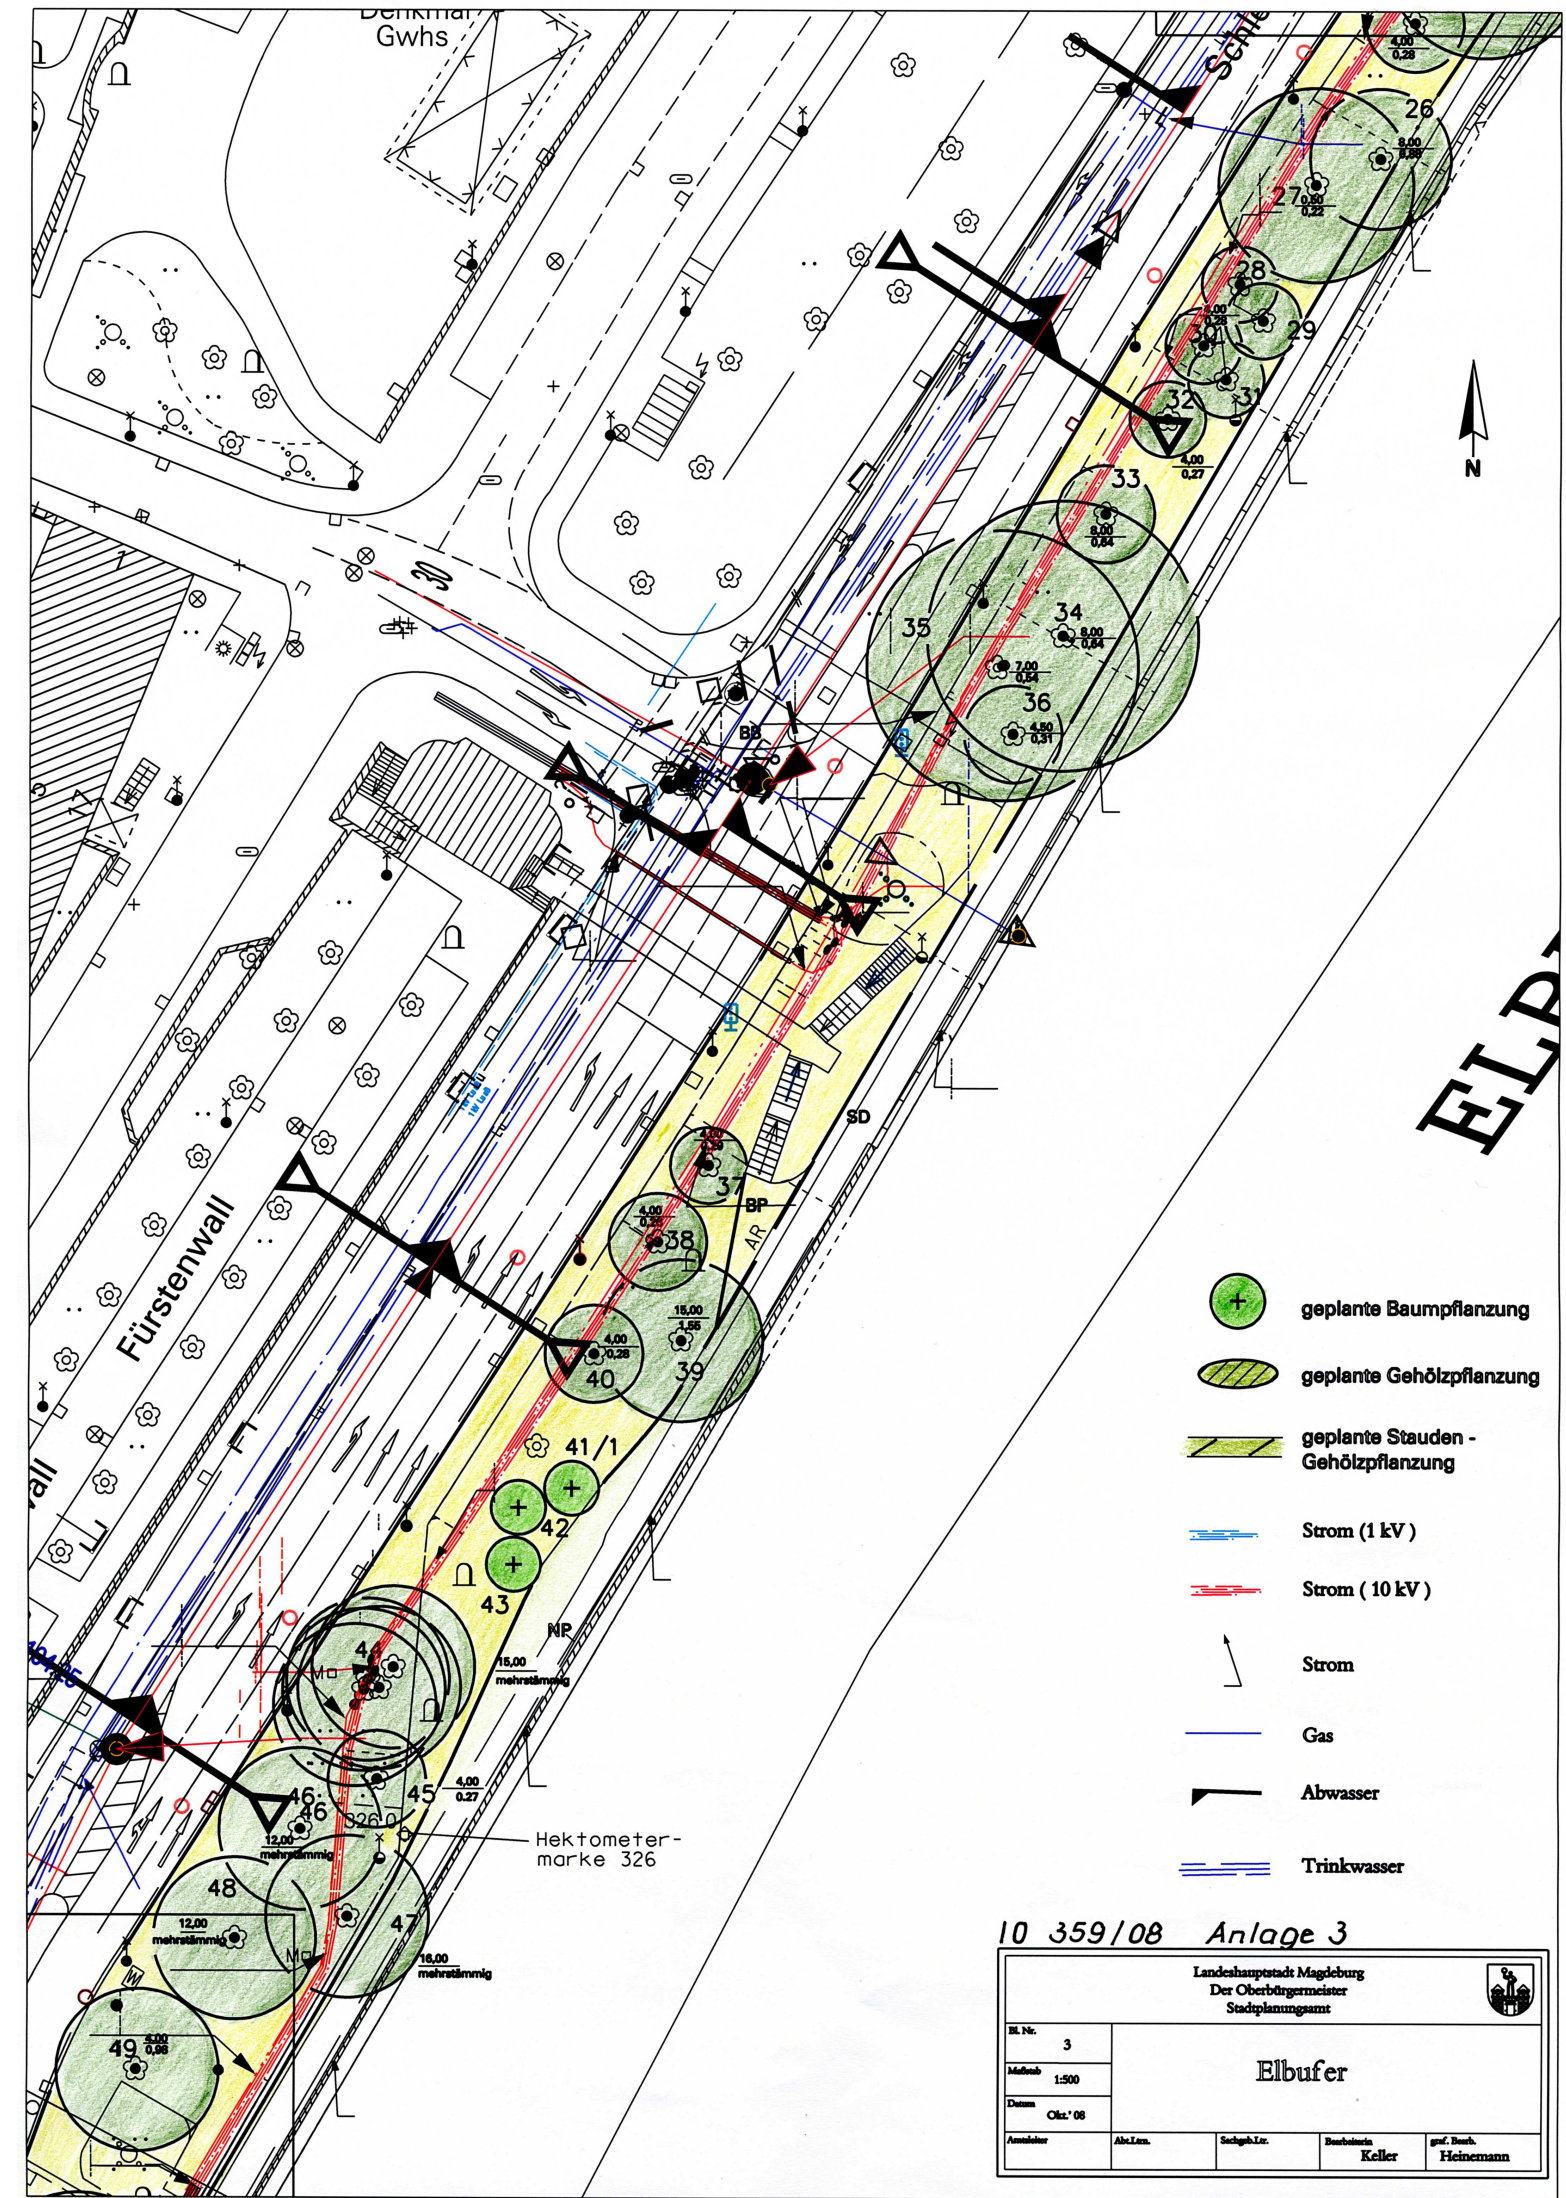


10 359/08 Anlage 3

Landeshauptstadt Magdeburg Der Oberbürgermeister Stadtplanungsamt				
Bl. Nr. 3	Elbufer			
Maßstab 1:500				
Datum Okt.' 08				
Anmerkung	Abt./Ltn.	Sachgeb./Ltr.	Bearbeitung Keller	gepr. Bearb. Heinemann

Elbufer_weitere_Bepflanzung_Vermessung_Aufloese.dgn 07.11.2008 08:29:30