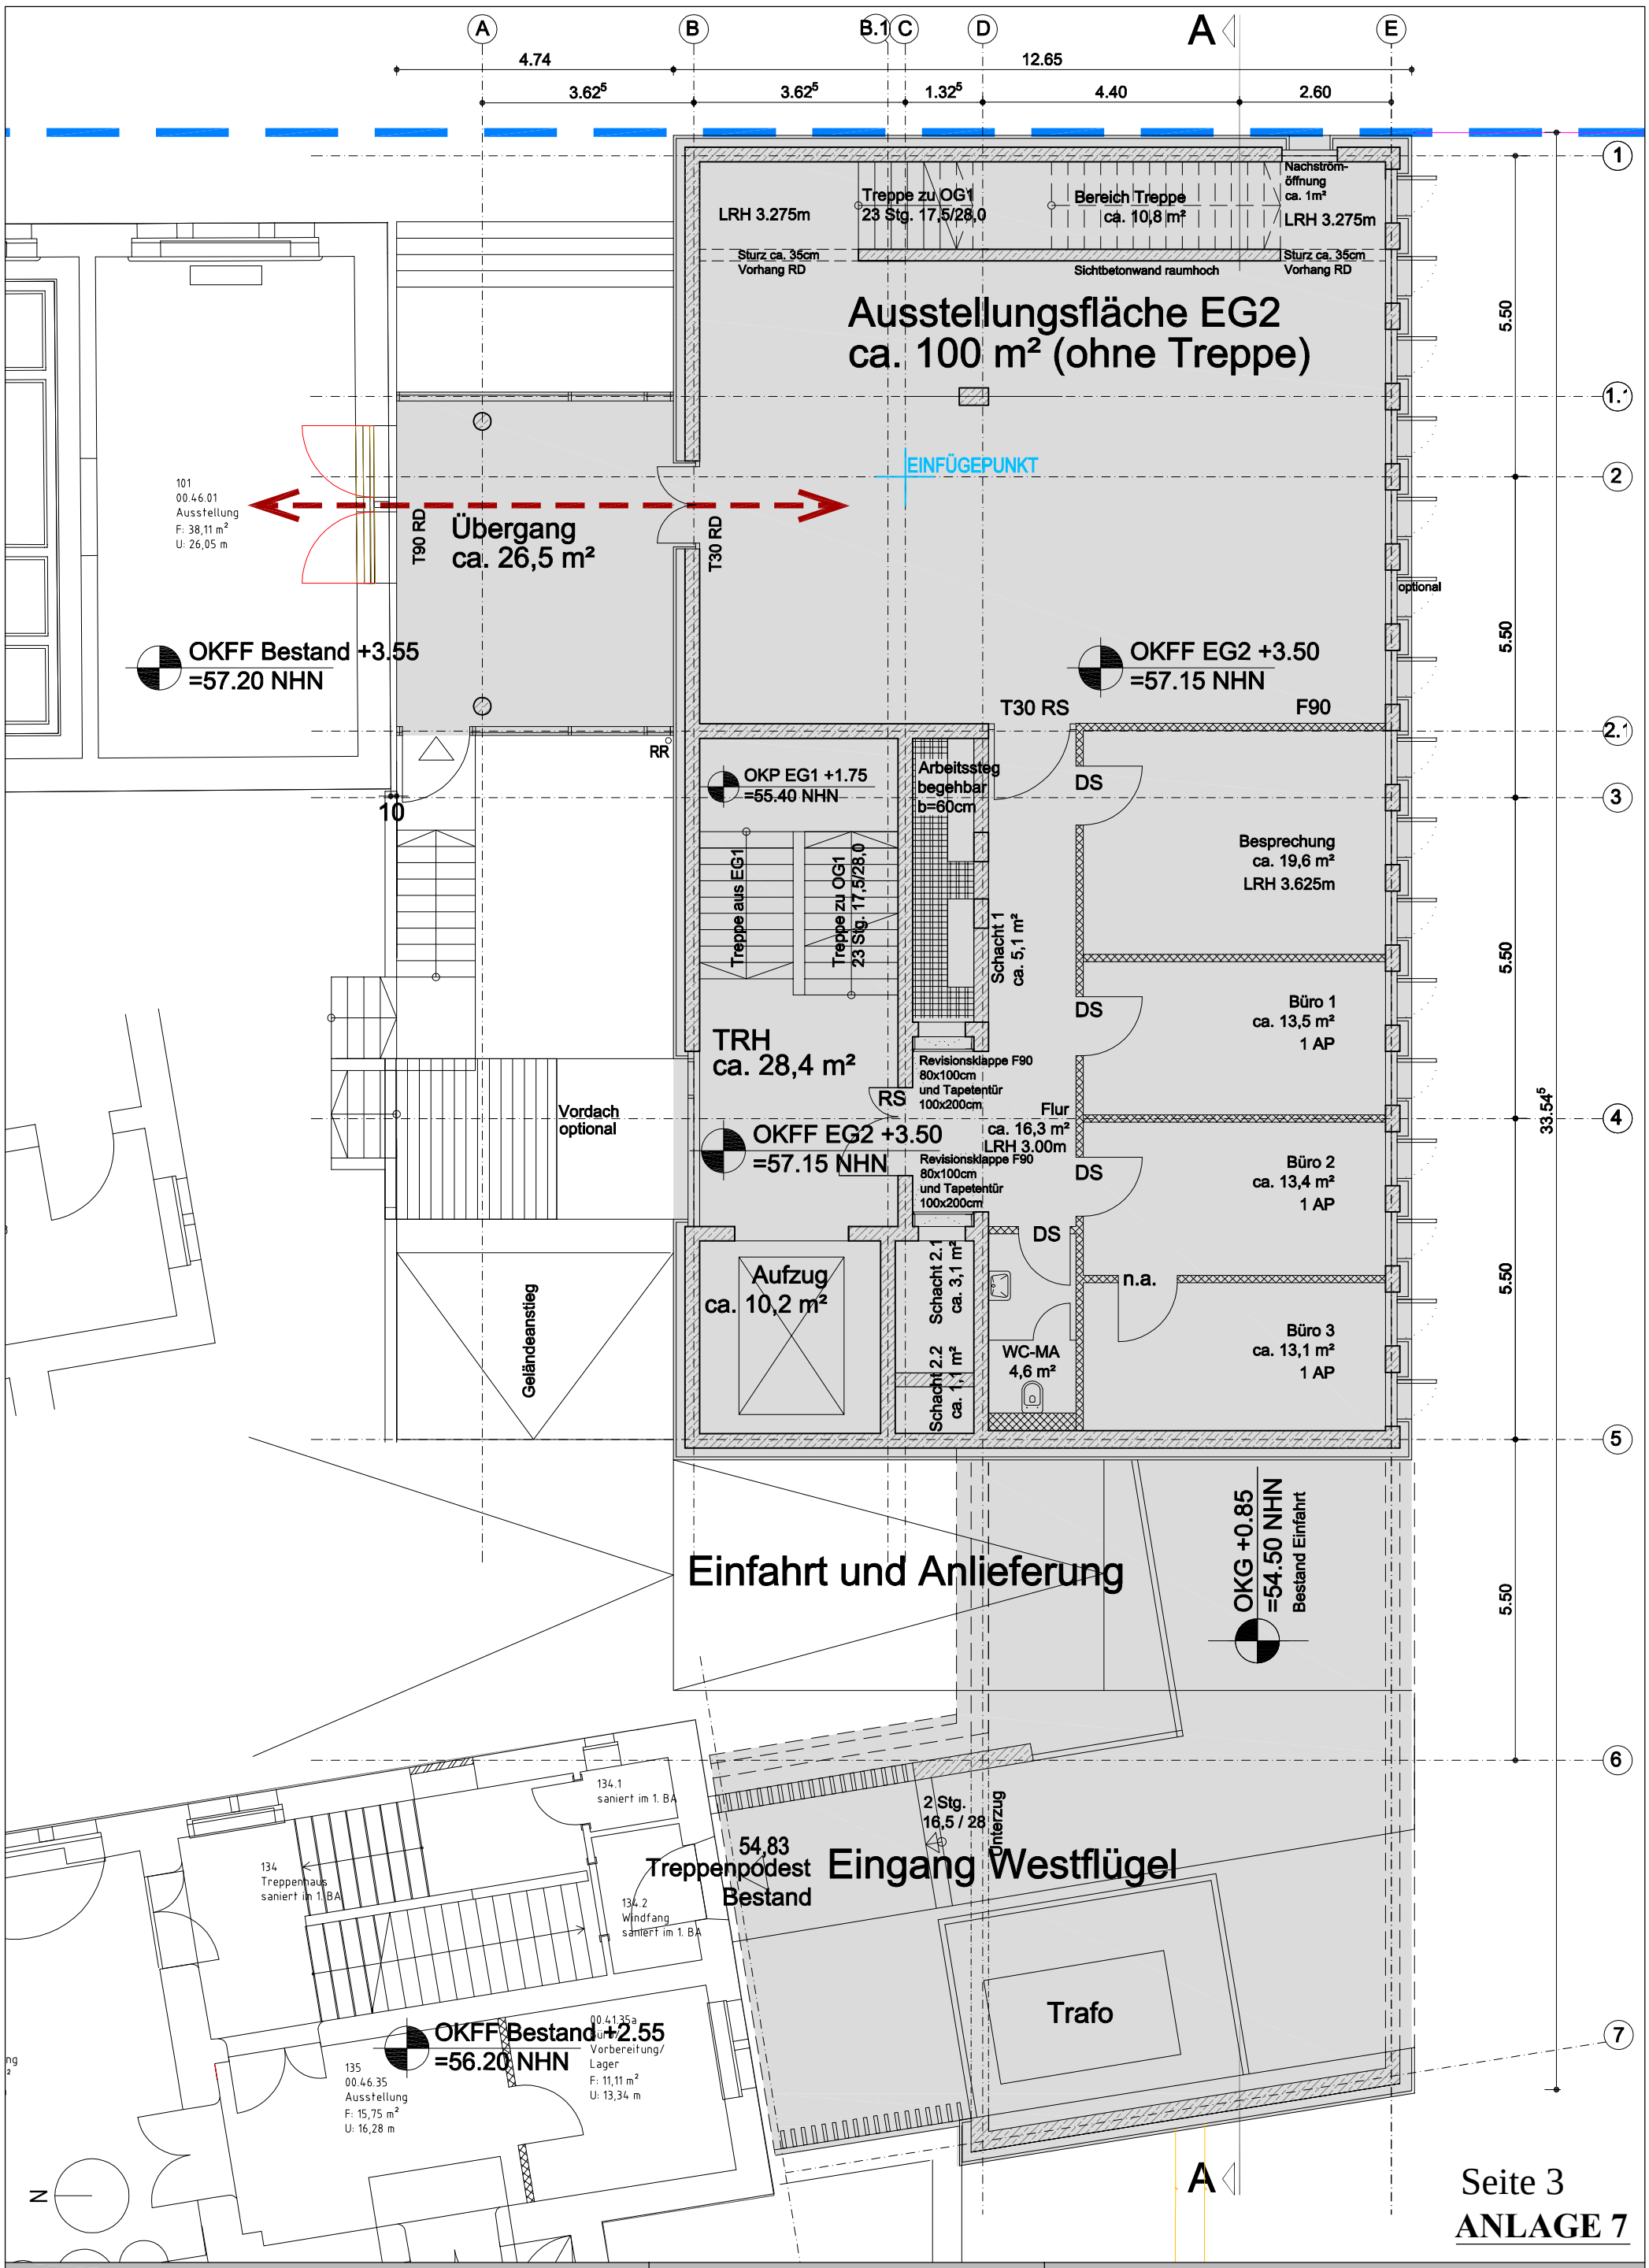

Seite 3

ANLAGE 7

KULTURHISTORISCHES MUSEUM MAGDEBURG Bauabschnitt 2.2 + Neubau Südverbinder	Bauherr: Landeshauptstadt Magdeburg KGM		Planung: ACM Architektencontor Magdeburg AG 39112 Magdeburg . Klausenerstrasse 47		
	Stand: 04.09.2009	Maßstab: 1:100	Leistungsphase: 3	Zeichnung: Vorabzug Schemagrundriss Erdgeschoss 2	Variante: Alternativplanung 2 Variante 4	Datei: _12-1.dwg