


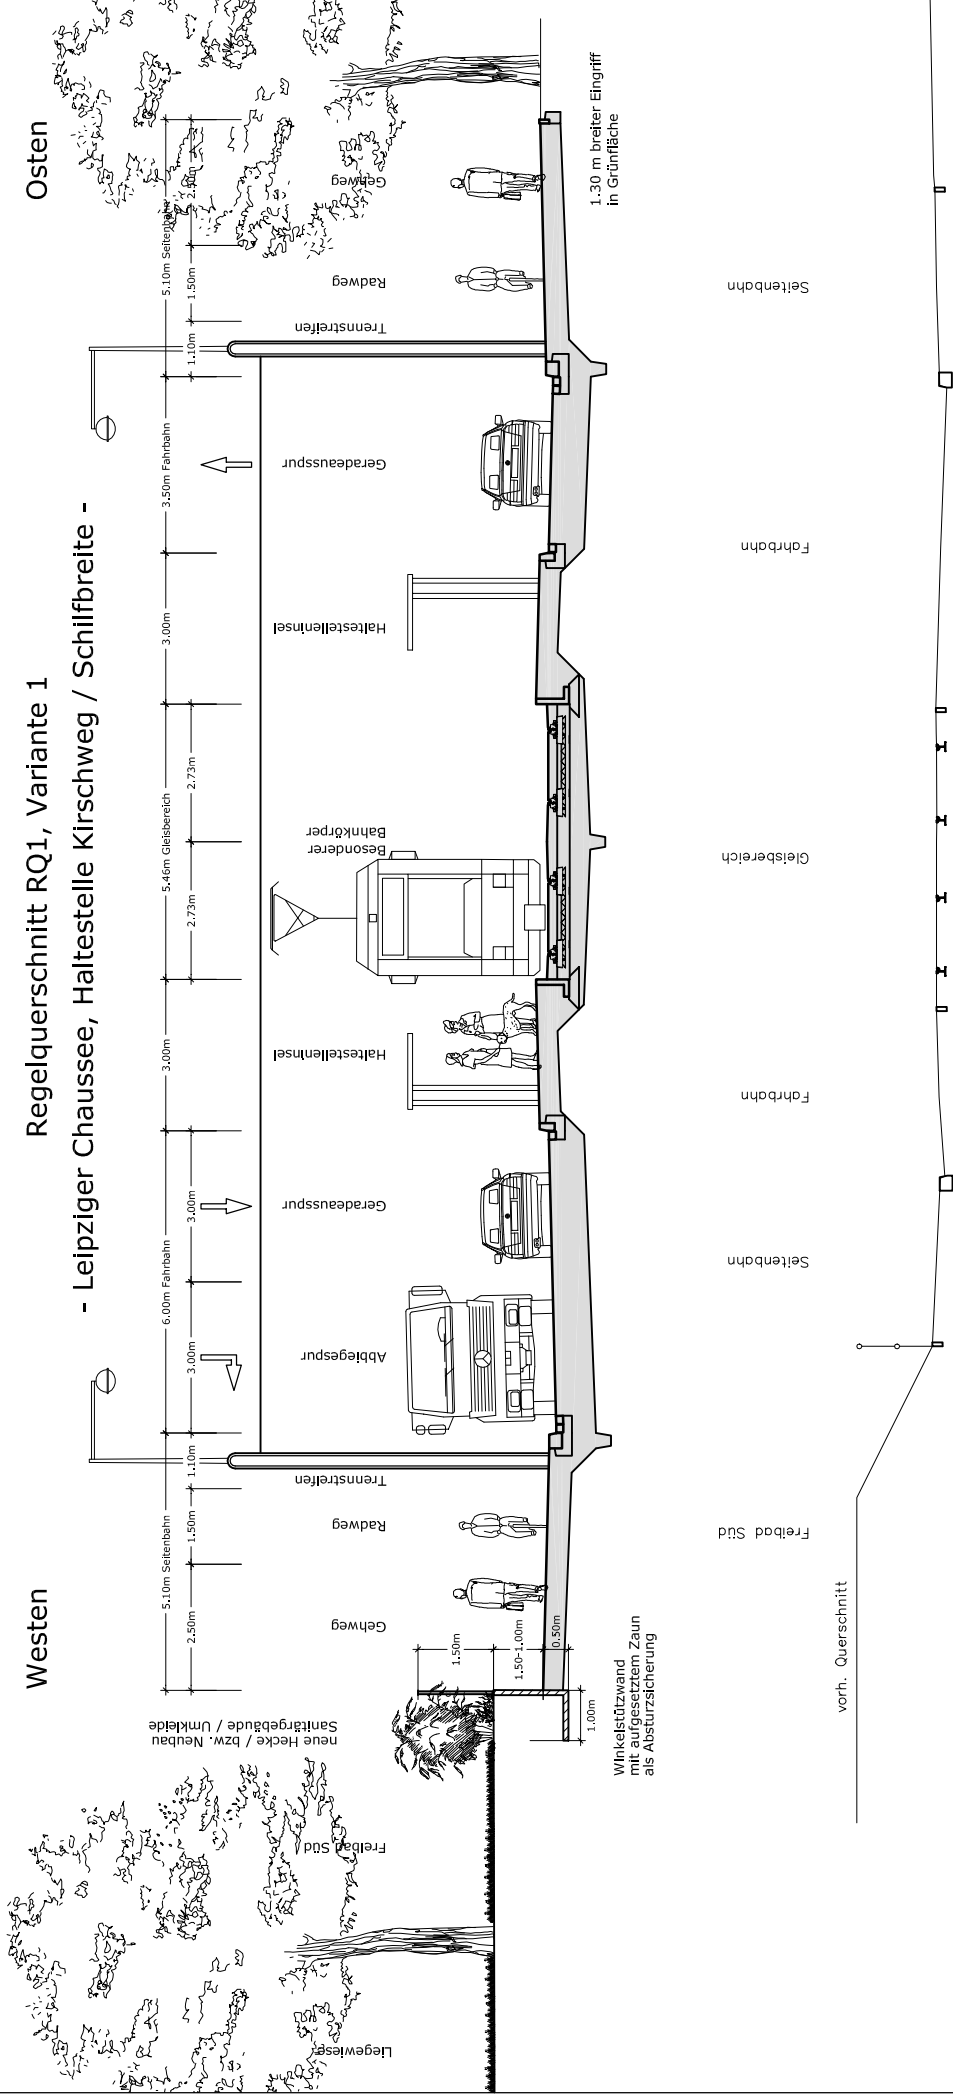

DS0443/09 Anlage 4
Regelquerschnitt RQ1
Variante 1
M.: 1:150