


ANLAGE 8

Seite 6

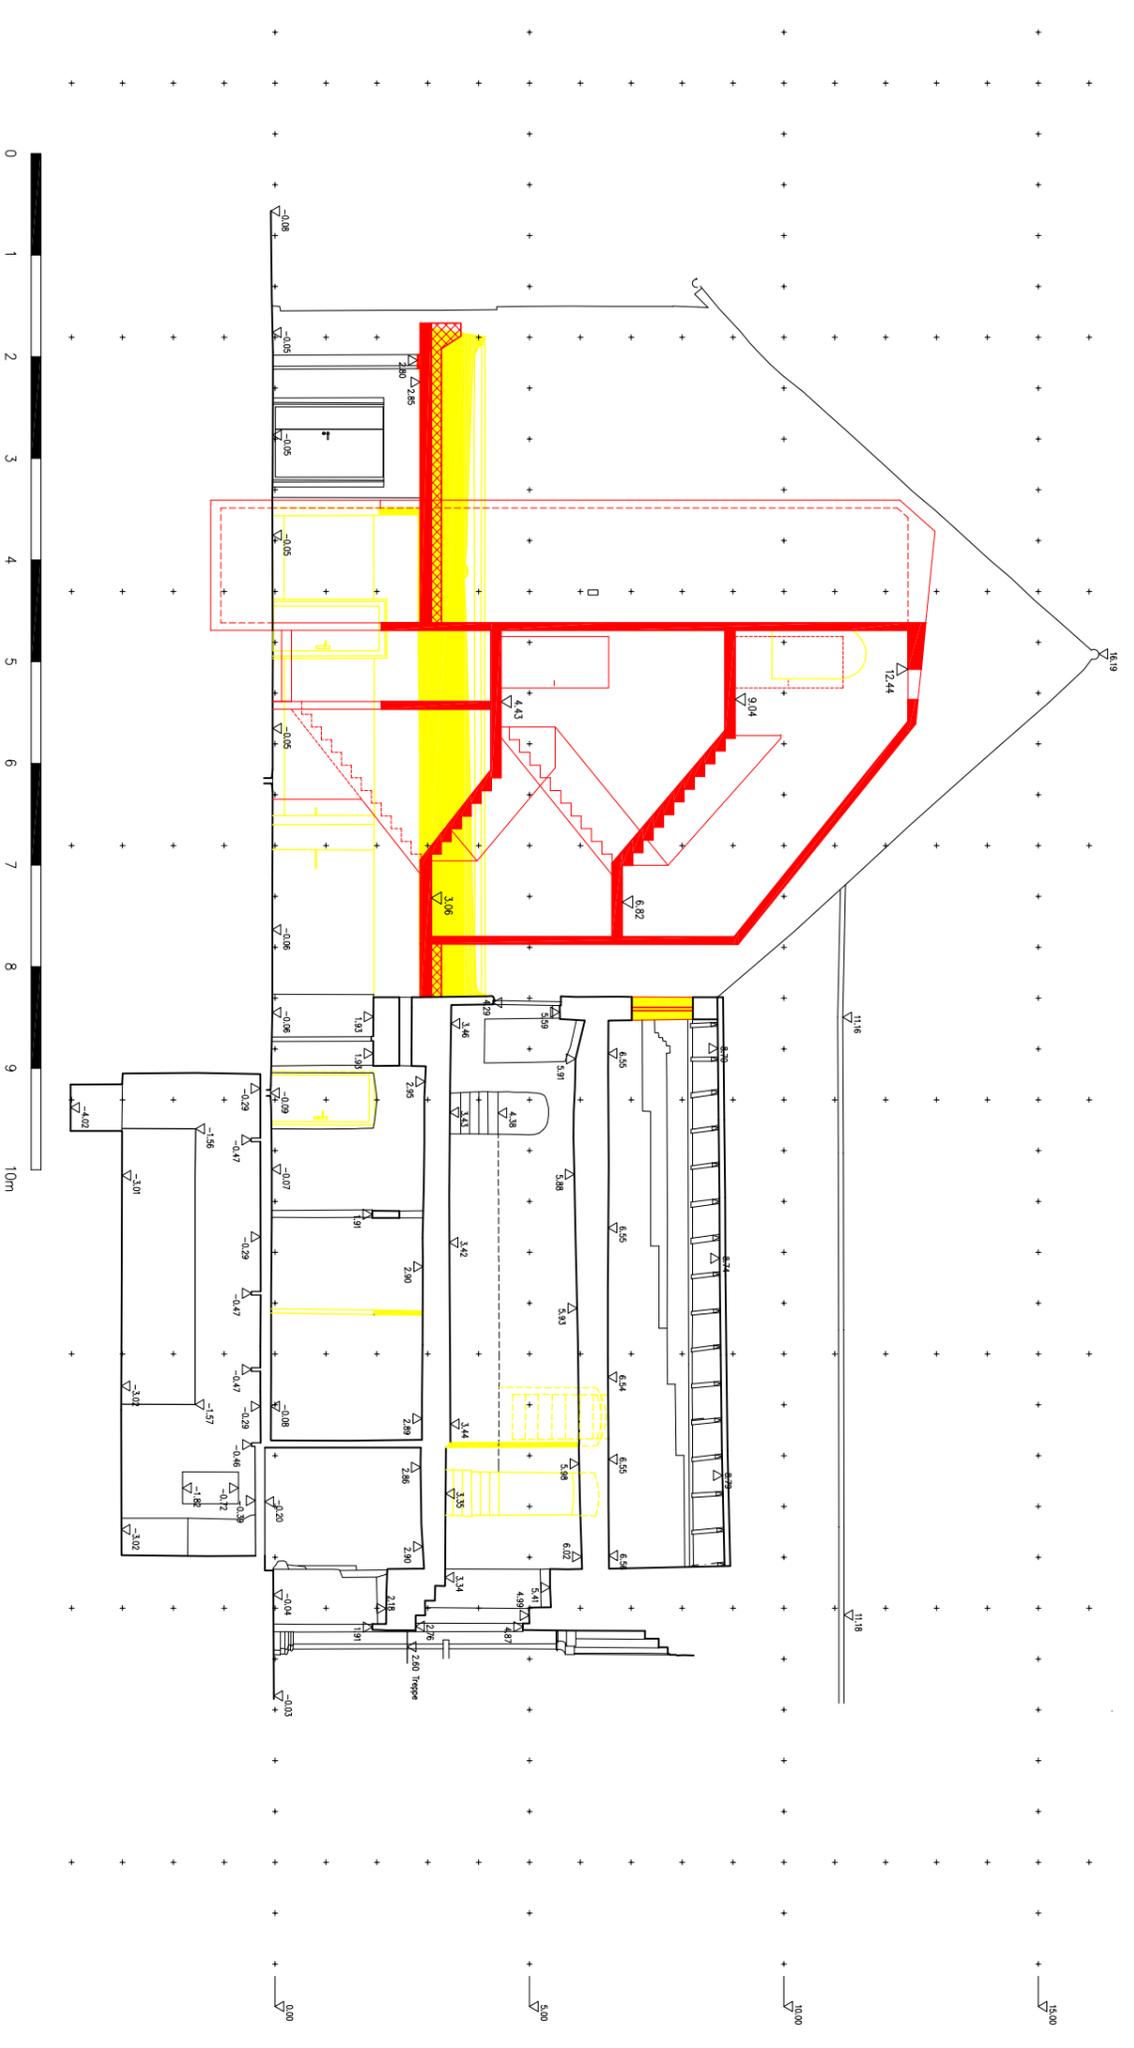

Legende:

- Abbruch
- Neubau

Index	Änderung
Index	Name Datum
<p>Eigenbetrieb Kommunales Gebäudemanagement</p>	
Objekt	Magdeburg, Kloster Unser Lieben Frauen Innensanierung Westflügel
Datum:	03.11.2019
Projektor:	9314112
Verfasser:	ohne
Zielvorgabe:	364.00 - G - HB - 4 - 008/09
Planer/Datum:	Herkerf - Rieger - Architekten Am Bismarckplatz 5a 06120 Halle/Saale gez. Eysel
Planer/Datum:	AKL/Planer: AKL/Planer: GKL/Planer:
Architekt/Datum:	Architekt/Datum:
Einzelplan/Datum:	Einzelplan/Datum: